


LEGENDA:
LIMITE:

-  - LIMITA INTRAVILAN conform PUG
-  - LIMITA INTRAVILAN PROPUS - LIMITA P.U.Z.
limita intravilan aprobat prin HCL nr. 77/2019
-  - LIMITA LOT EXISTENT

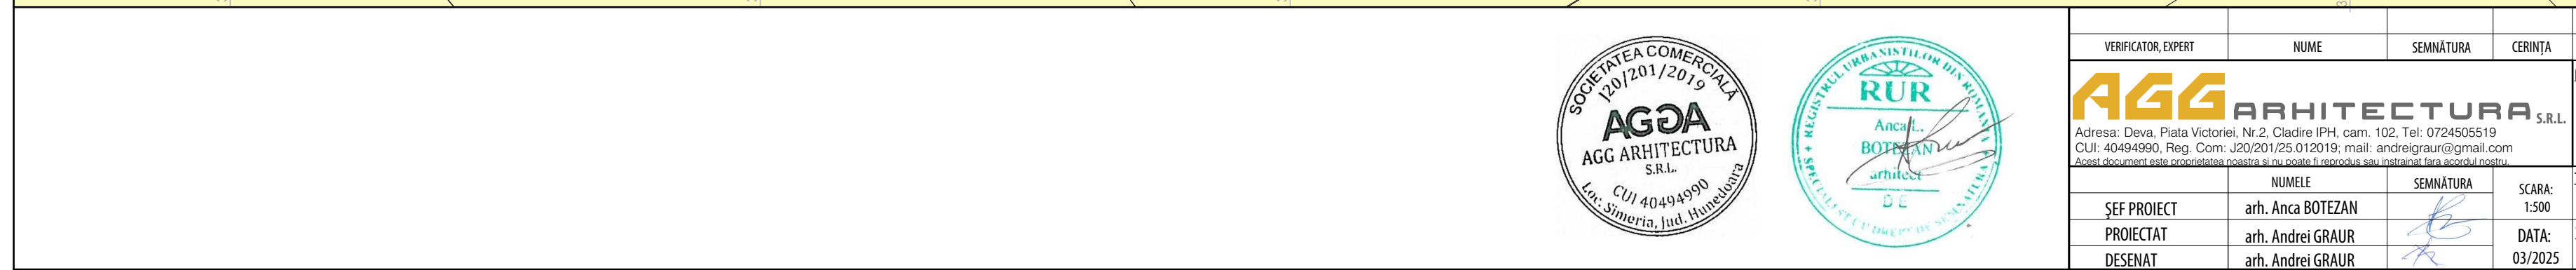

VERIFICATOR, EXPERT		NUME		SEMNAȚURA		CERINȚA		REFERAT/ EXPERTIZĂ NR./ DATA	
 AGG ARHITECTURA S.R.L. Adresa: Deva, Piața Victoriei, Nr.2, Clădire IPH, cam. 102, Tel: 0724505619 CUI: 40494990, Reg. Com: J20/201/25.012019; mail: andreigraur@gmail.com Acest document este proprietatea noastră și nu poate fi reproducut sau înstrăinat fără acordul nostru.						Beneficiar: SC GAMA CONSTRUCT UTILAJ SRL Aleea Flamingo nr.8, municipiul Deva, judetul Hunedoara		PROIECT SIMBOL: 47/2024	
		NUMELE		SEMNAȚURA		SCARA: 1:500		Titlu proiect:	
ȘEF PROIECT		arh. Anca BOTEZAN						APART-HOTEL CU FUNCȚIUNI SPECIFICE zona strada Plaiului, CF 70653, municipiul Deva, judetul Hunedoara	
PROIECTAT		arh. Andrei GRAUR				DATA: 03/2025		Titlu planșă:	
DESENAT		arh. Andrei GRAUR						PLANȘA: A.01	
								SITUAȚIE EXISTENTĂ	