


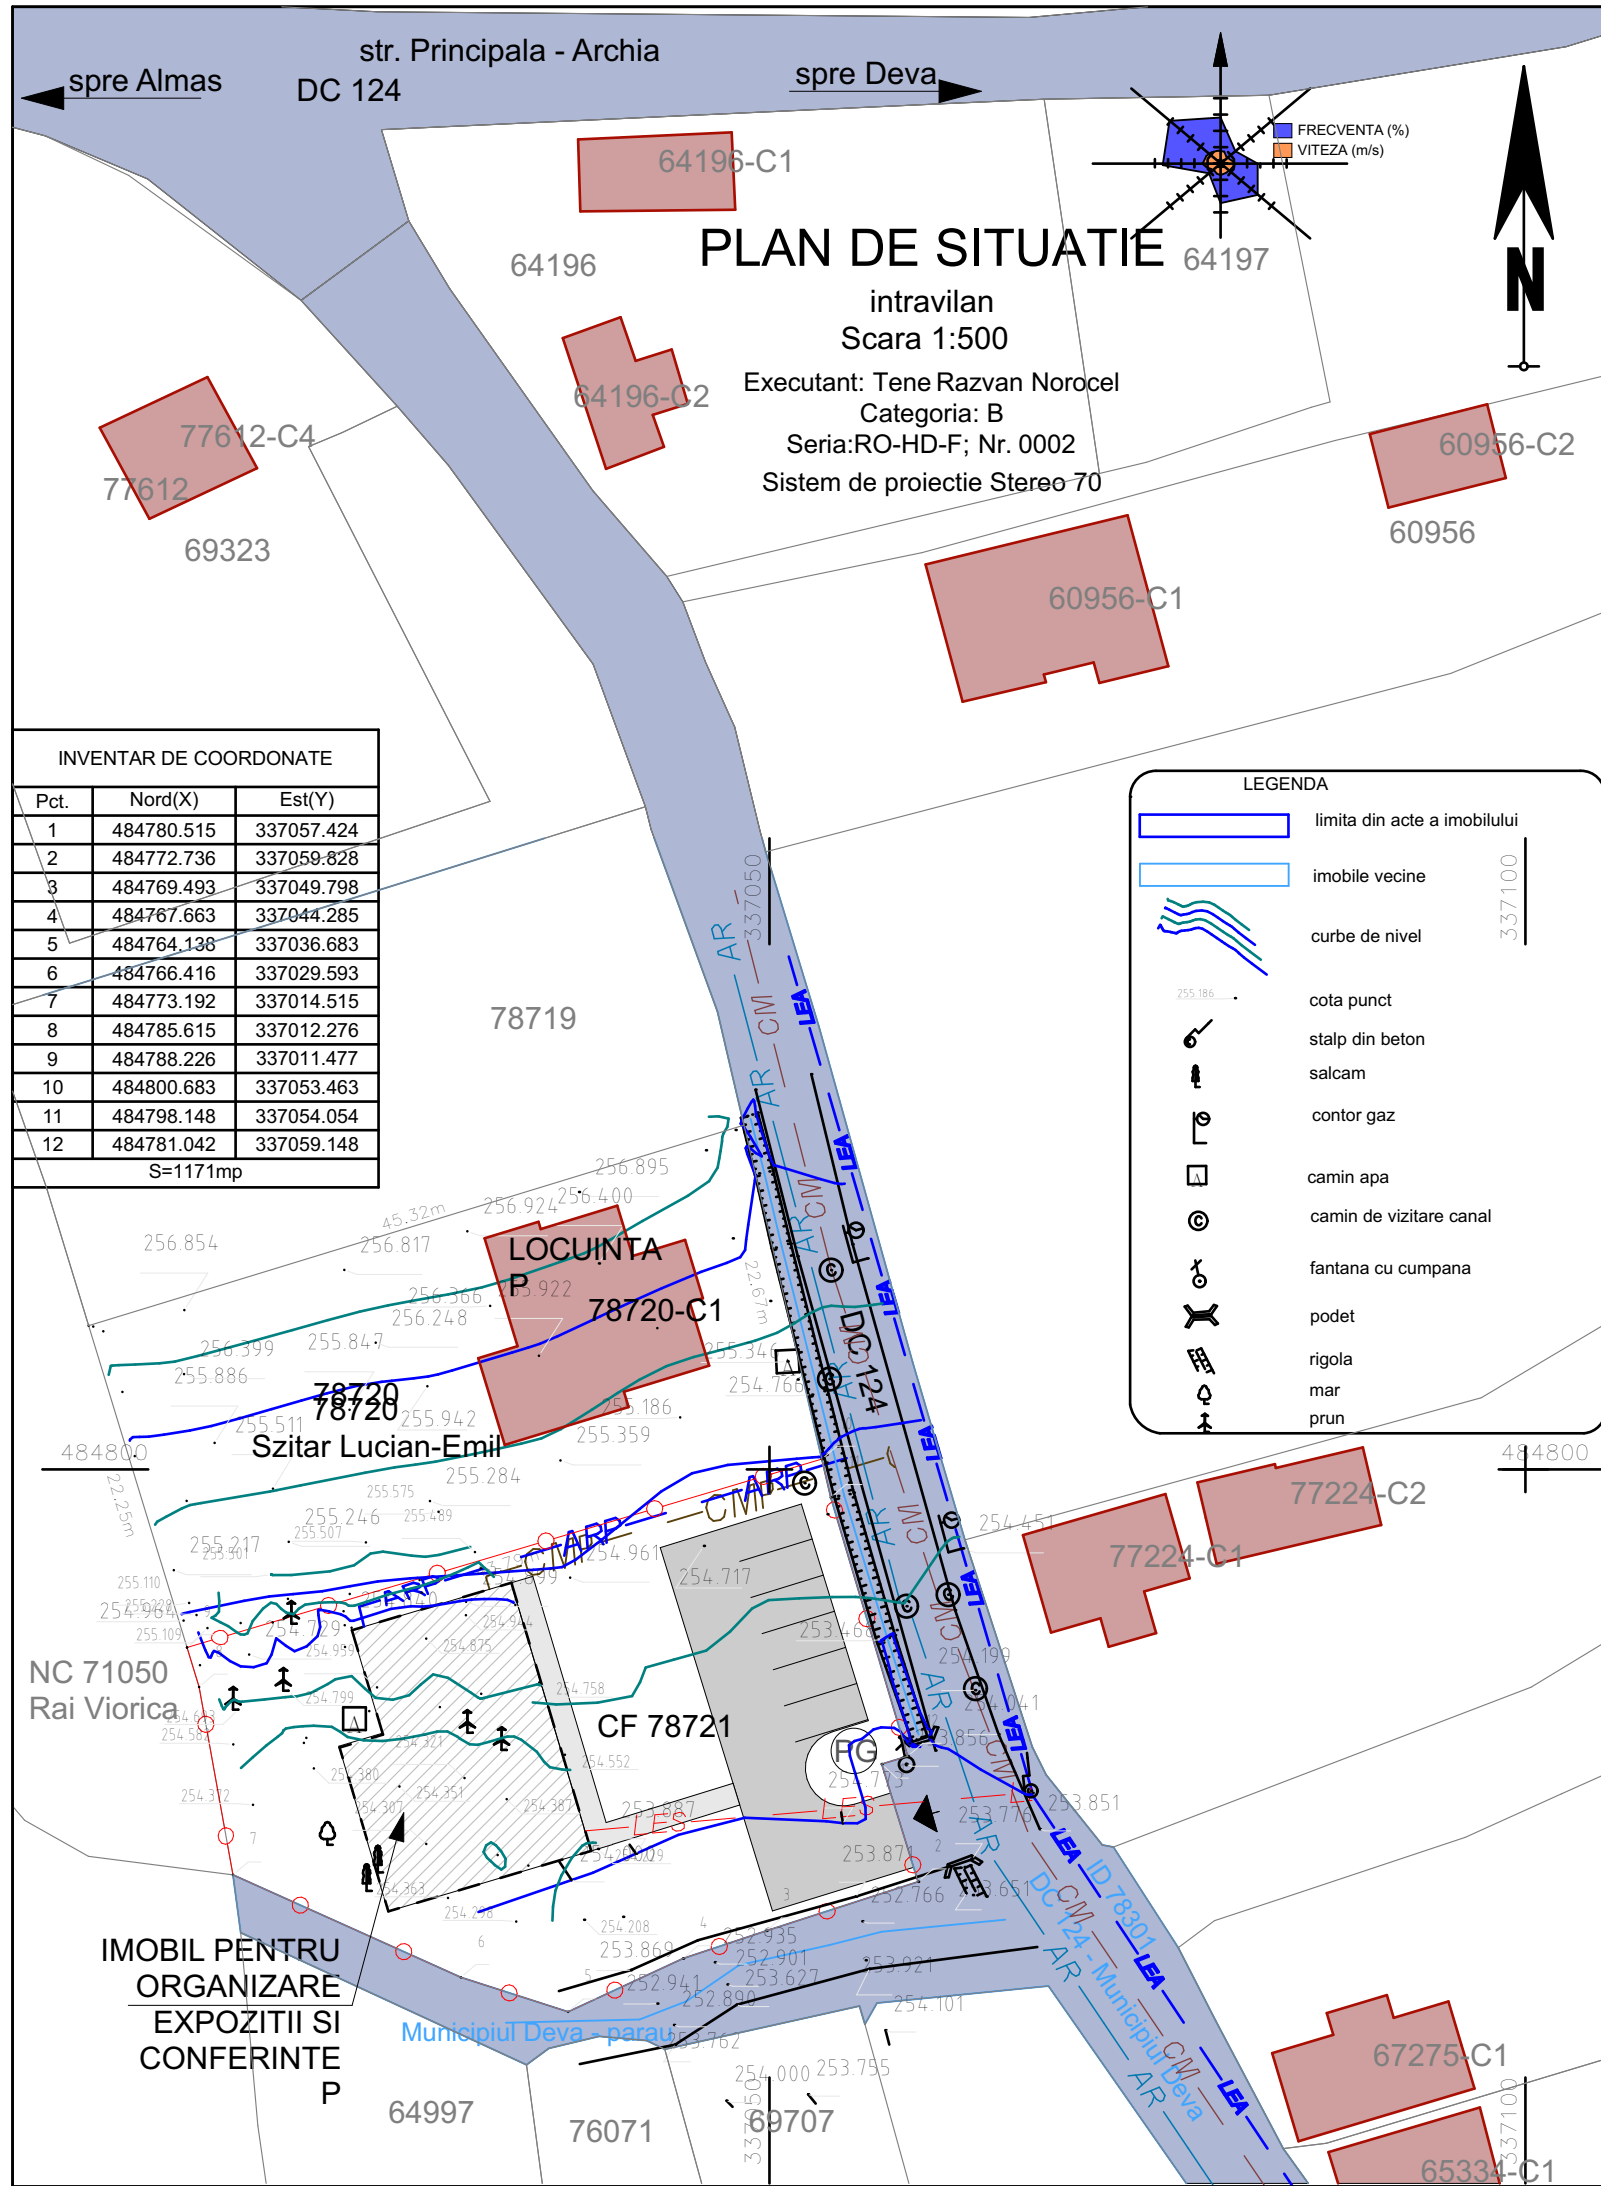

P.U.Z. - "IMOBIL PENTRU ORGANIZARE EXPOZITII SI CONFERINTE"
CF 78721, localitatea Archia, str. Principala nr. 75, municipiul Deva, judetul Hunedoara

03 - REGLEMENTARI EDILITARE

scara 1:500

LEGENDA:

LIMITE

- LIMITA PROPRIETATE LOT STUDIAT
- LIMITA LOT EXISTENT
- CIRCULATII CAROSABILE EXISTENTE
- CONSTRUCTII EXISTENTE
- ACCES IN INCINTA

ECHIPARE EDILITARA EXISTENTA:

- LINIE AERIANA ENERGIE ELECTRICA JOASA TENSIIUNE EXISTENTA
- CONDUCTA DE CANALIZARE EXISTENTA
- CONDUCTA DE APA RECE EXISTENTA

ECHIPARE EDILITARA PROPUASA:

- LINIE ENERGETICA SUBTERANA PROIECTATA
- CONDUCTA DE CANALIZARE PROIECTATA
- CONDUCTA DE APA RECE PROIECTATA



VERIFICATOR, EXPERT	NUME	SEMNAȚURA	CERINȚA	REFERAT/ EXPERTIZĂ NR./ DATA	
PROIECTANT GENERAL AGG ARHITECTURA S.R.L. Adresa: Deva, Piata Victoriei, Nr.2, Cladire IPH, cam. 102, Tel: 0724505519 CUI: 40494990, Reg. Com: J20/201/25.012019; mail: andreigraur@gmail.com Acest document este proprietatea noastra si nu poate fi reprodus sau instrainat fara acordul nostru.				Beneficiar: SC CALIBRO PROJECT SRL prin Sztitar Lucian bld. Decebal, Bloc K, sc. B, et.3, ap. 38, municipiul Deva, judetul Hunedoara	Nr. Proiect 18/2024
				Titlu proiect: IMOBIL PENTRU ORGANIZARE EXPOZITII SI CONFERINTE CF 78721, localitatea Archia, str. Principala nr. 75, municipiul Deva, judetul Hunedoara	FAZA: P.U.Z.
ŞEF PROIECT	arh. Anca BOTEZAN	SEMNAȚURA	Scara 1:500	Titlu planşa: REGLEMENTARI EDILITARE	PLANŞA: A.03
PROIECTAT	arh. Andrei GRAUR		Data: 03/2025		
DESENAT	arh. Andrei GRAUR				