


INVENTAR DE COORDONATE		
Pct.	Nord(X)	Est(Y)
8	490654.091	336913.939
7	490554.413	336789.022
1	490566.629	336778.084
2	490555.963	336764.491
3	490568.490	336752.717
4	490573.975	336759.592
5	490675.380	336886.672
6	490664.002	336901.133
S=5574mp		

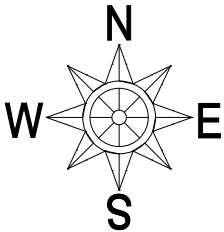

LEGENDA

limita imobil studiat

constructii existente

imobile avizate OCPI

garduri existente

platforma betonata

post trafo pe stalp de beton

sageata sens rutier

stalp din beton


hidrant

gura de canal cu gratar de scurgere

camion de vizitare apa

camion de vizitare canal

cote de nivel

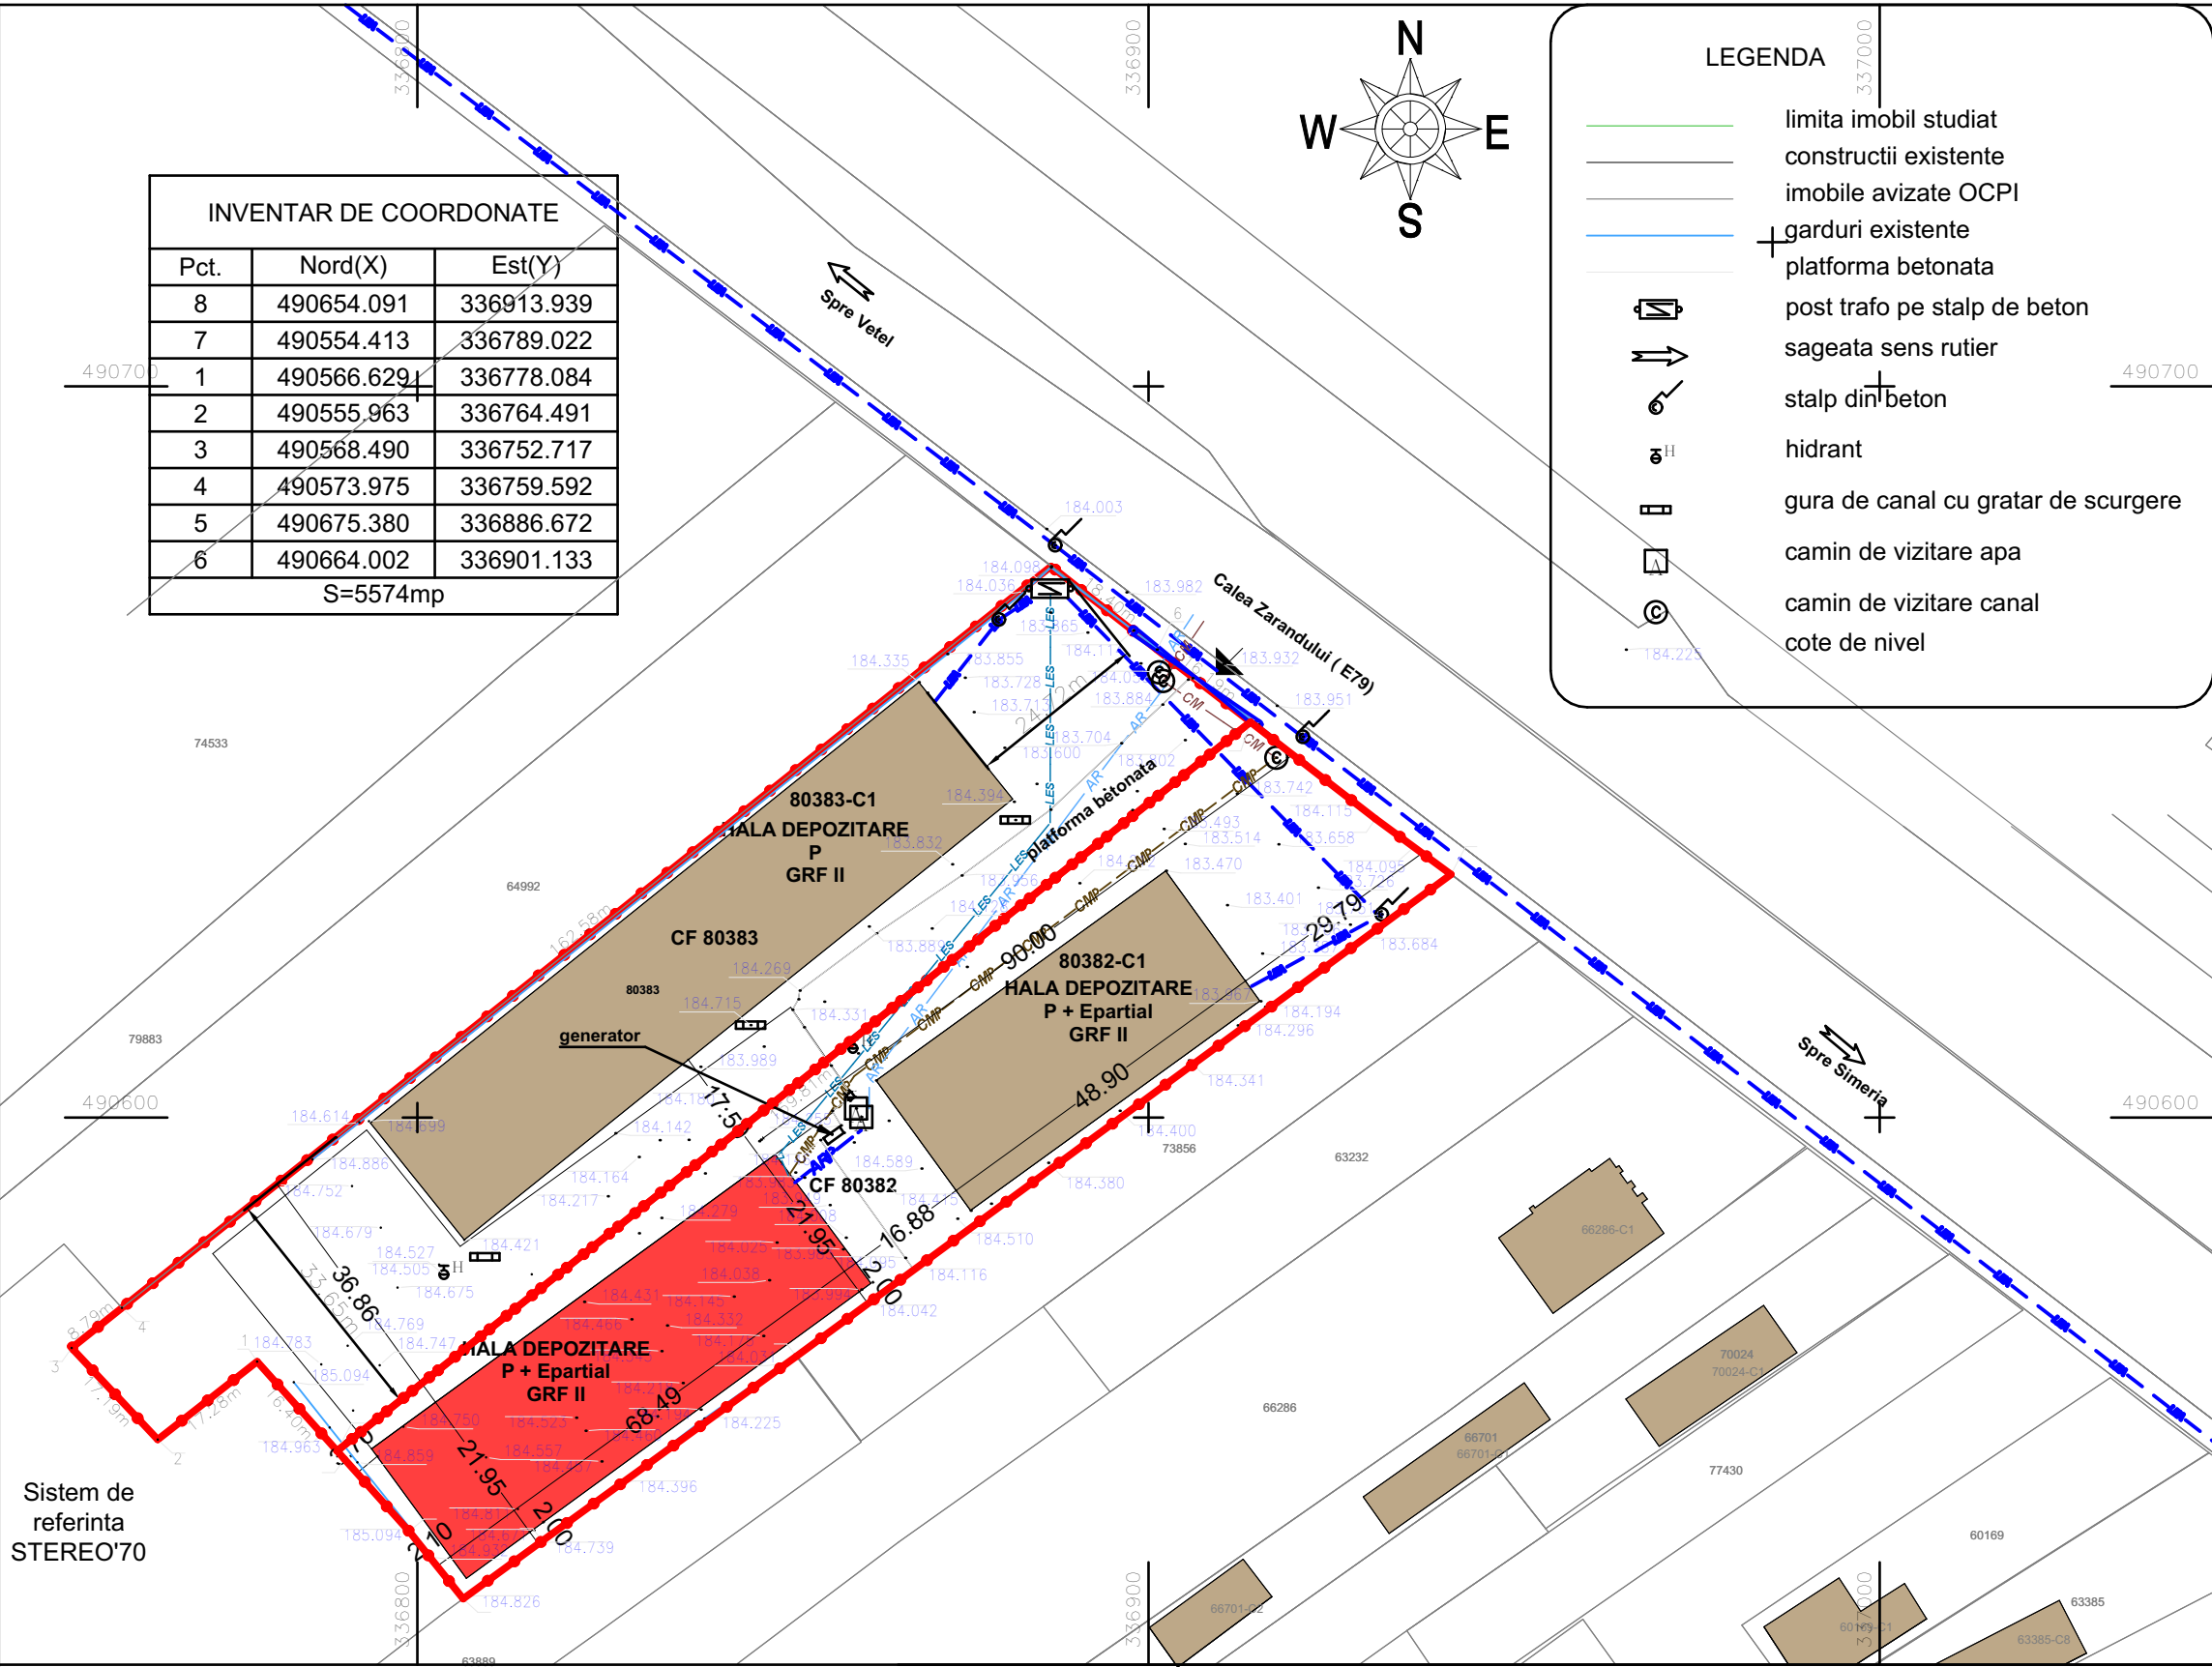

P.U.Z "HALA DEPOZITARE"
CF 80382, CF 80383, Calea Zarandului nr. 58,
municipiul Deva, judetul Hunedoara

03 - REGLEMENTARI EDILITARE
scara 1:1000

LEGENDA:

- LIMITA INTRAVILAN PROPUIS - LIMITA P.U.Z.

- LIMITA LOT EXISTENT

-CLADIRI EXISTENTE

-CONSTRUCTIE PROPUSA

-ACCES IN INCINTA

ECHIPARE EDILITARA EXISTENTA:

-LINIE AERIANA ENERGIE ELECTRICA JOASA TENSIUNE EXISTENTA

-CONDUCTA DE CANALIZARE EXISTENTA

-CONDUCTA DE APA RECE EXISTENTA

ECHIPARE EDILITARA PROPUSA:

-LINIE ENERGETICA SUBTERANA PROIECTATA

-CONDUCTA DE CANALIZARE PROIECTATA

-CONDUCTA DE APA RECE PROIECTATA

SOCIETATEA COMERCIALA
J20/201/2019
AGGA
AGG ARHITECTURA
S.R.L.
CUI 40494990
Loc: Simeria, Jud. Hunedoara

REGISTRUL URBANISTILOR DIN ROMANIA
RUR
Anca L. BOTEZAN
arhitect
DE

VERIFICATOR, EXPERT	NUME	SEMNATURA	CERINTA	REFERAT/ EXPERTIZA NR./ DATA	
AGG ARHITECTURA S.R.L. Adresa: Deva, Piata Victoriei, Nr.2, Cladire IPH, cam. 102, Tel: 0724505519 CUI: 40494990, Reg. Com: J20/201/25.012019; mail: andreigraur@gmail.com Acest document este proprietatea noastra si nu poate fi reproduc sau instrainat fara acordul nostru.				Beneficiar: BUBLE SIMION SI BUBLE CRISTINA CARMEN str. Closca nr. 13, municipiul Deva, judetul Hunedoara	PROIECT SIMBOL: 02/2025
ŞEF PROIECT	arh. Anca BOTEZAN		SCARA: 1:1000	Titlu proiect: HALA DEPOZITARE CF 80382, CF 80383, Calea Zarandului nr. 58, municipiul Deva, judetul Hunedoara	FAZA: P.U.Z.
PROIECTAT	ing. Bogdan ROSU		DATA: 03/2025	Titlu planşa: Reglementari Edilitare	PLANŞA: A.03
DESENAT	arh. Andrei GRAUR				