

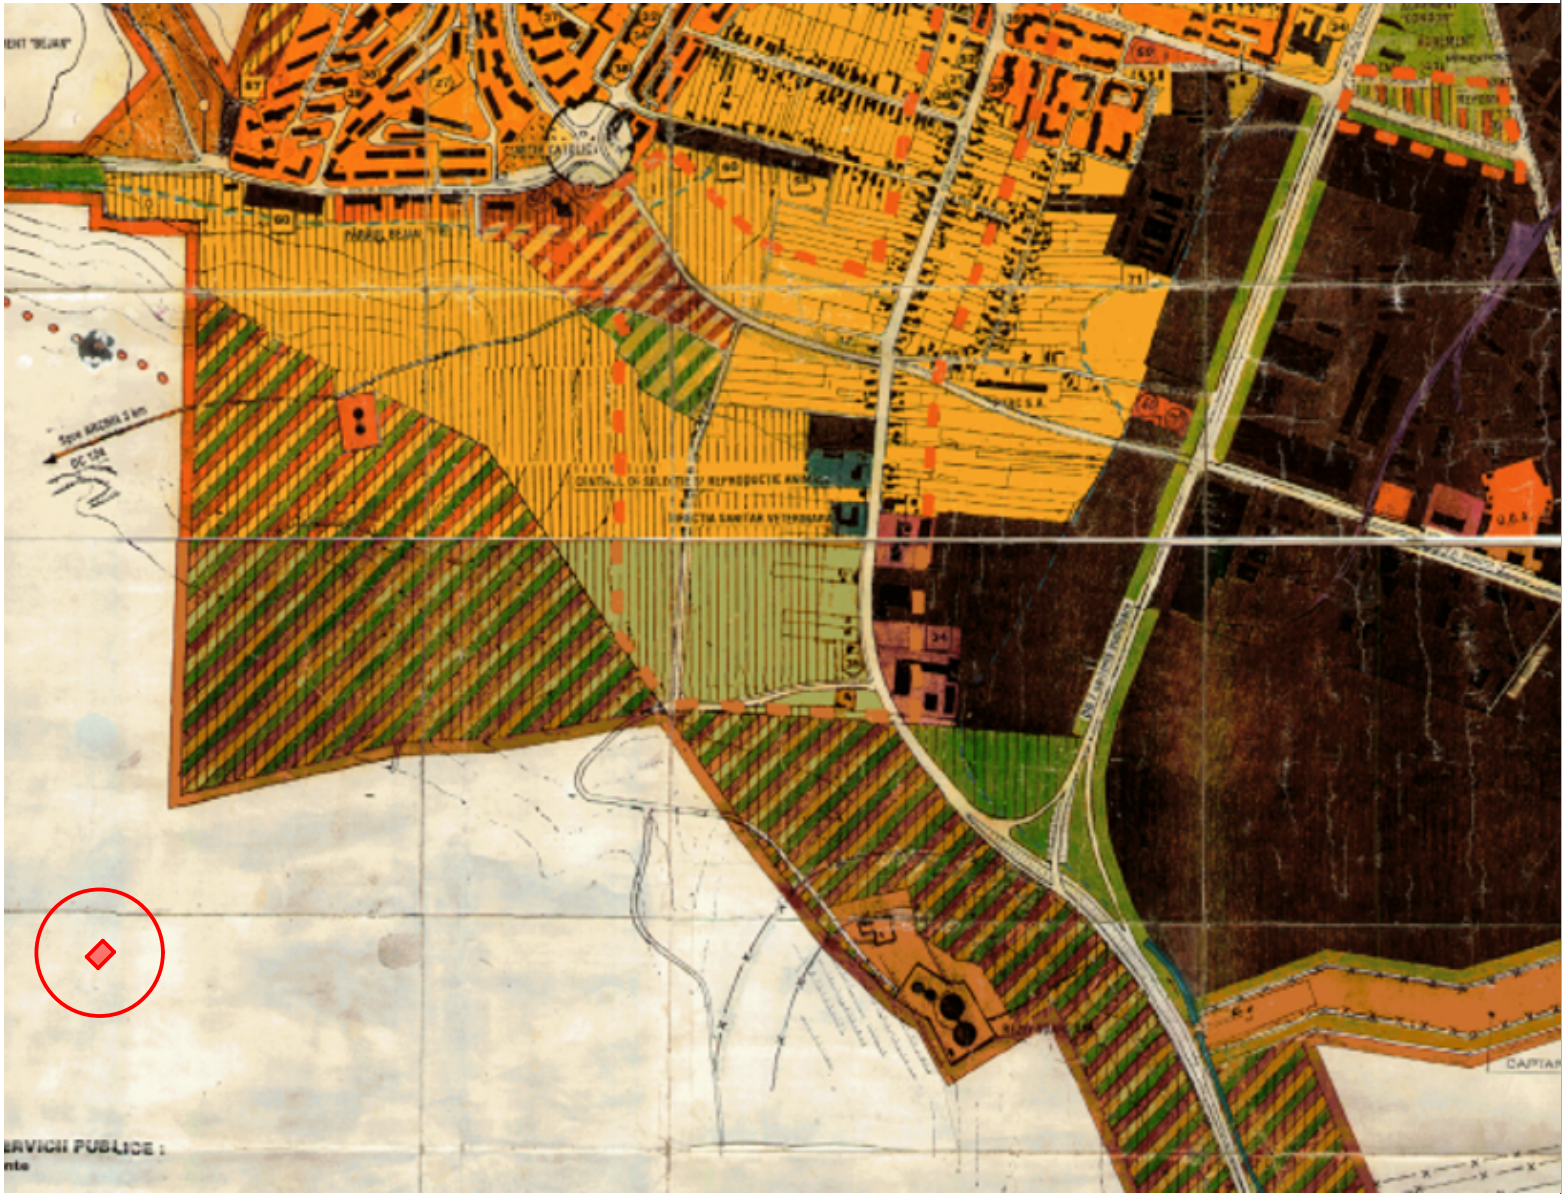


PUZ-SERVICII MEDICALE
Loc. Deva, zona Zavoi, jud. Hunedoara

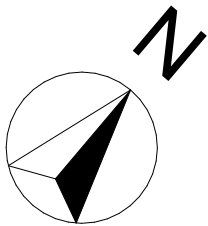

 Amplasament

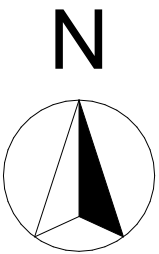

Acest document este proprietatea S.C. ATELIER DISIMETRIA S.R.L. și nu poate fi folosit, transmis, reproduș total sau parțial fără autorizarea expresă și scrisă; utilizarea sa trebuie să fie conforma celei pentru care a fost elaborat. Documentul este calabil numai cu semnăturile și stampilele în original de culoare albastră și verde.

ARHITECTURĂ • DESIGN INTERIOR • URBANISM			VERIFICATOR EXPERT	NUME	SEMNATURA	CERINTA	REFERAT / EXPERTIZA/ NR./ DATA
DiAsimetria			Beneficiar:				Proiect nr.
20/11/98/2022 CUI 46545170 0722543192 Deva, Al. Căminelor, bl. M2, et. 8, ap. 52, jud. Hunedoara			CARJEA Marcel-Iosif și CARJEA Camelia-Anca				119/2025
specificatie			Titlul proiectului:				Faza:
sef proiect			PUZ - ZONA SERVICII MEDICALE				PUZ
proiectat			Data: Scara: Titlul planșei:				Planșa nr.
proiectat			2025				A00
desenat			PLAN DE INCADRARE IN ZONA				