


Incadrare in PUG Deva
sc. 1:20000

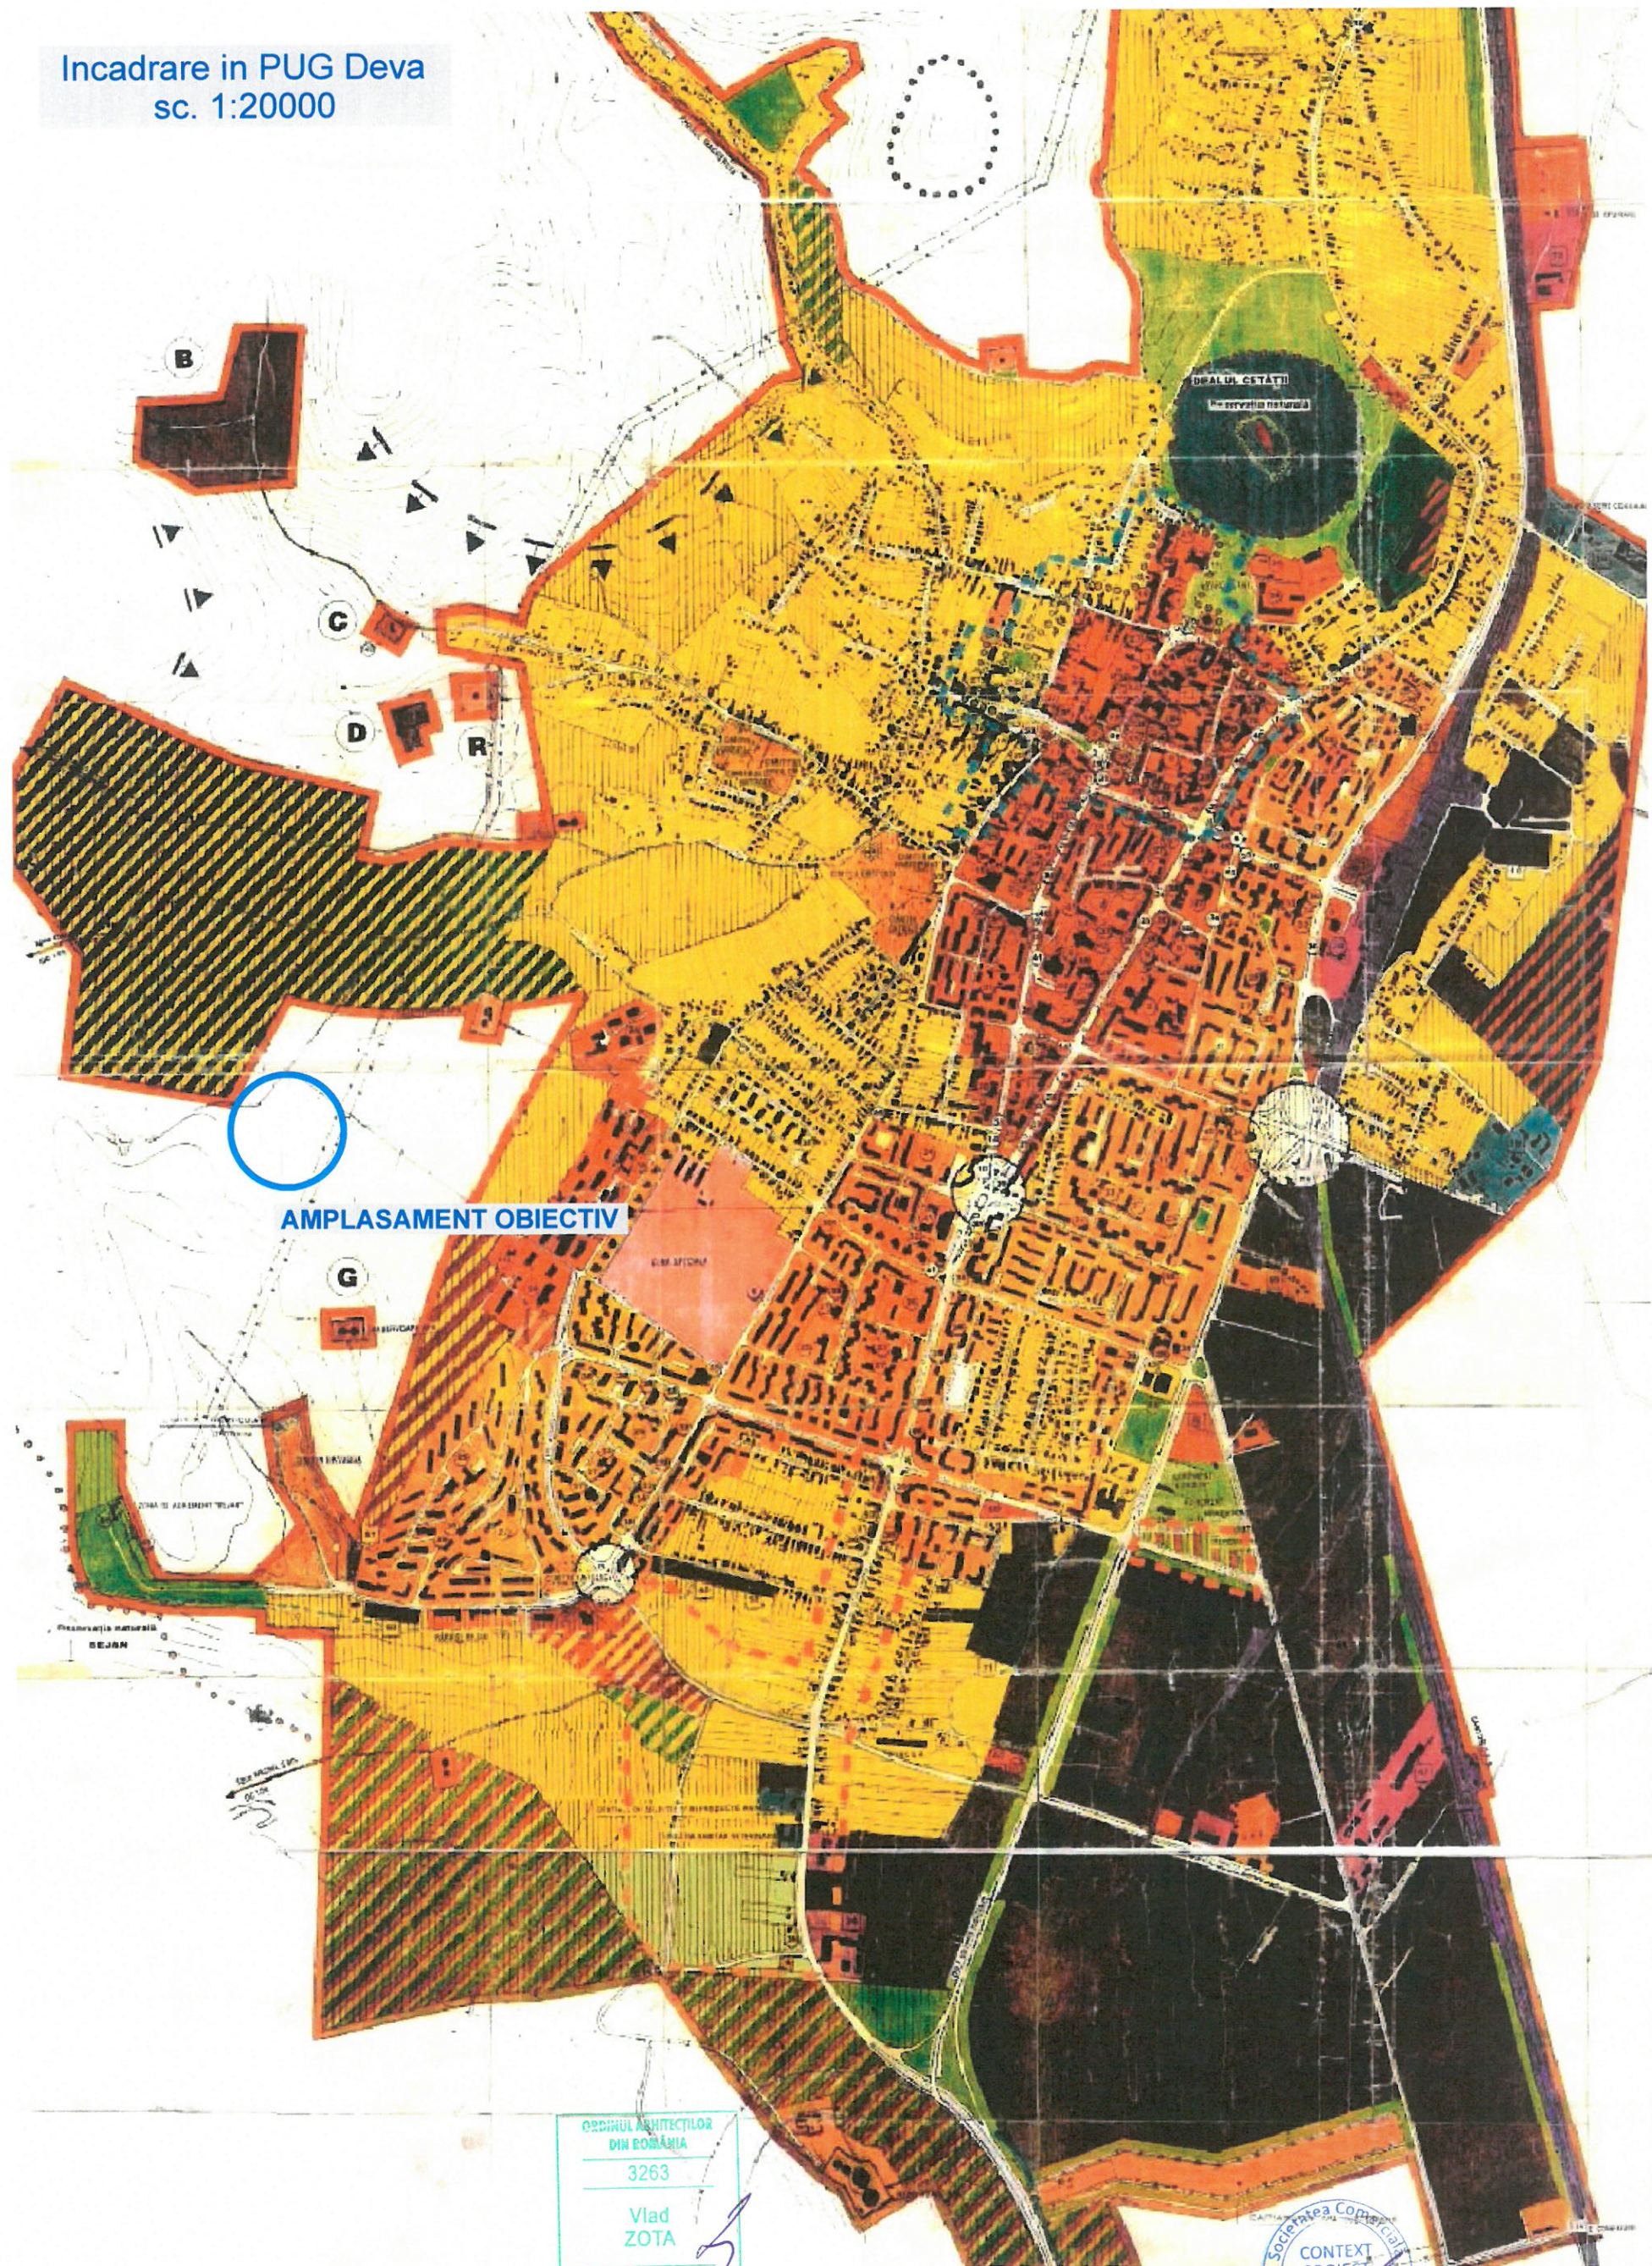

AMPLASAMENT OBIECTIV

ORDINUL ARHITECTILOR
DIN ROMANIA
3263
Vlad
ZOTA
Arhitect cu drept de semnătură

Societatea Comercială
CONTEXT
PROIECT
S.R.L.
C.U.I.: RO4323720
Deva - Județul Hunedoara

REGISTRUL URBANISTILOR DIN ROMANIA
RUR
Veniamin Gales B.
GOMBOȘIU
Arhitect

Proiectant general				Denumire proiect		Nr. pr.
S.C. CONTEXT PROIECT S.R.L.				CENTRU WELLNESS		23/2024
Deva, jud. Hunedoara, str. M. Eminescu, nr. 21, bl. 20, ap. 20 CUI RO 43232020; J20/1152/2020				Beneficiar		Faza
				RUSU TIMOTEI si RUSU CORINA CRISTINA		P.U.Z.
				Denumire plansa		Plansa
				PLAN INCADRARE IN PUG		A00'
Specificatie	Nume	Semnatura	Scara			
Coord. RUR	arh. Gombosiu Veniamin		1:5000			
Proiectat	arh. Zota Vlad		Data			
Desenat	arh. Zota Vlad		2024			