


PUZ - LOCUINTA UNIFAMILIALA, CARPORT, IMPREJMUIRE SI RACORDURI LA UTILITATI



AVIZ DE OPORTUNITATE SITUATIE EXISTENTA

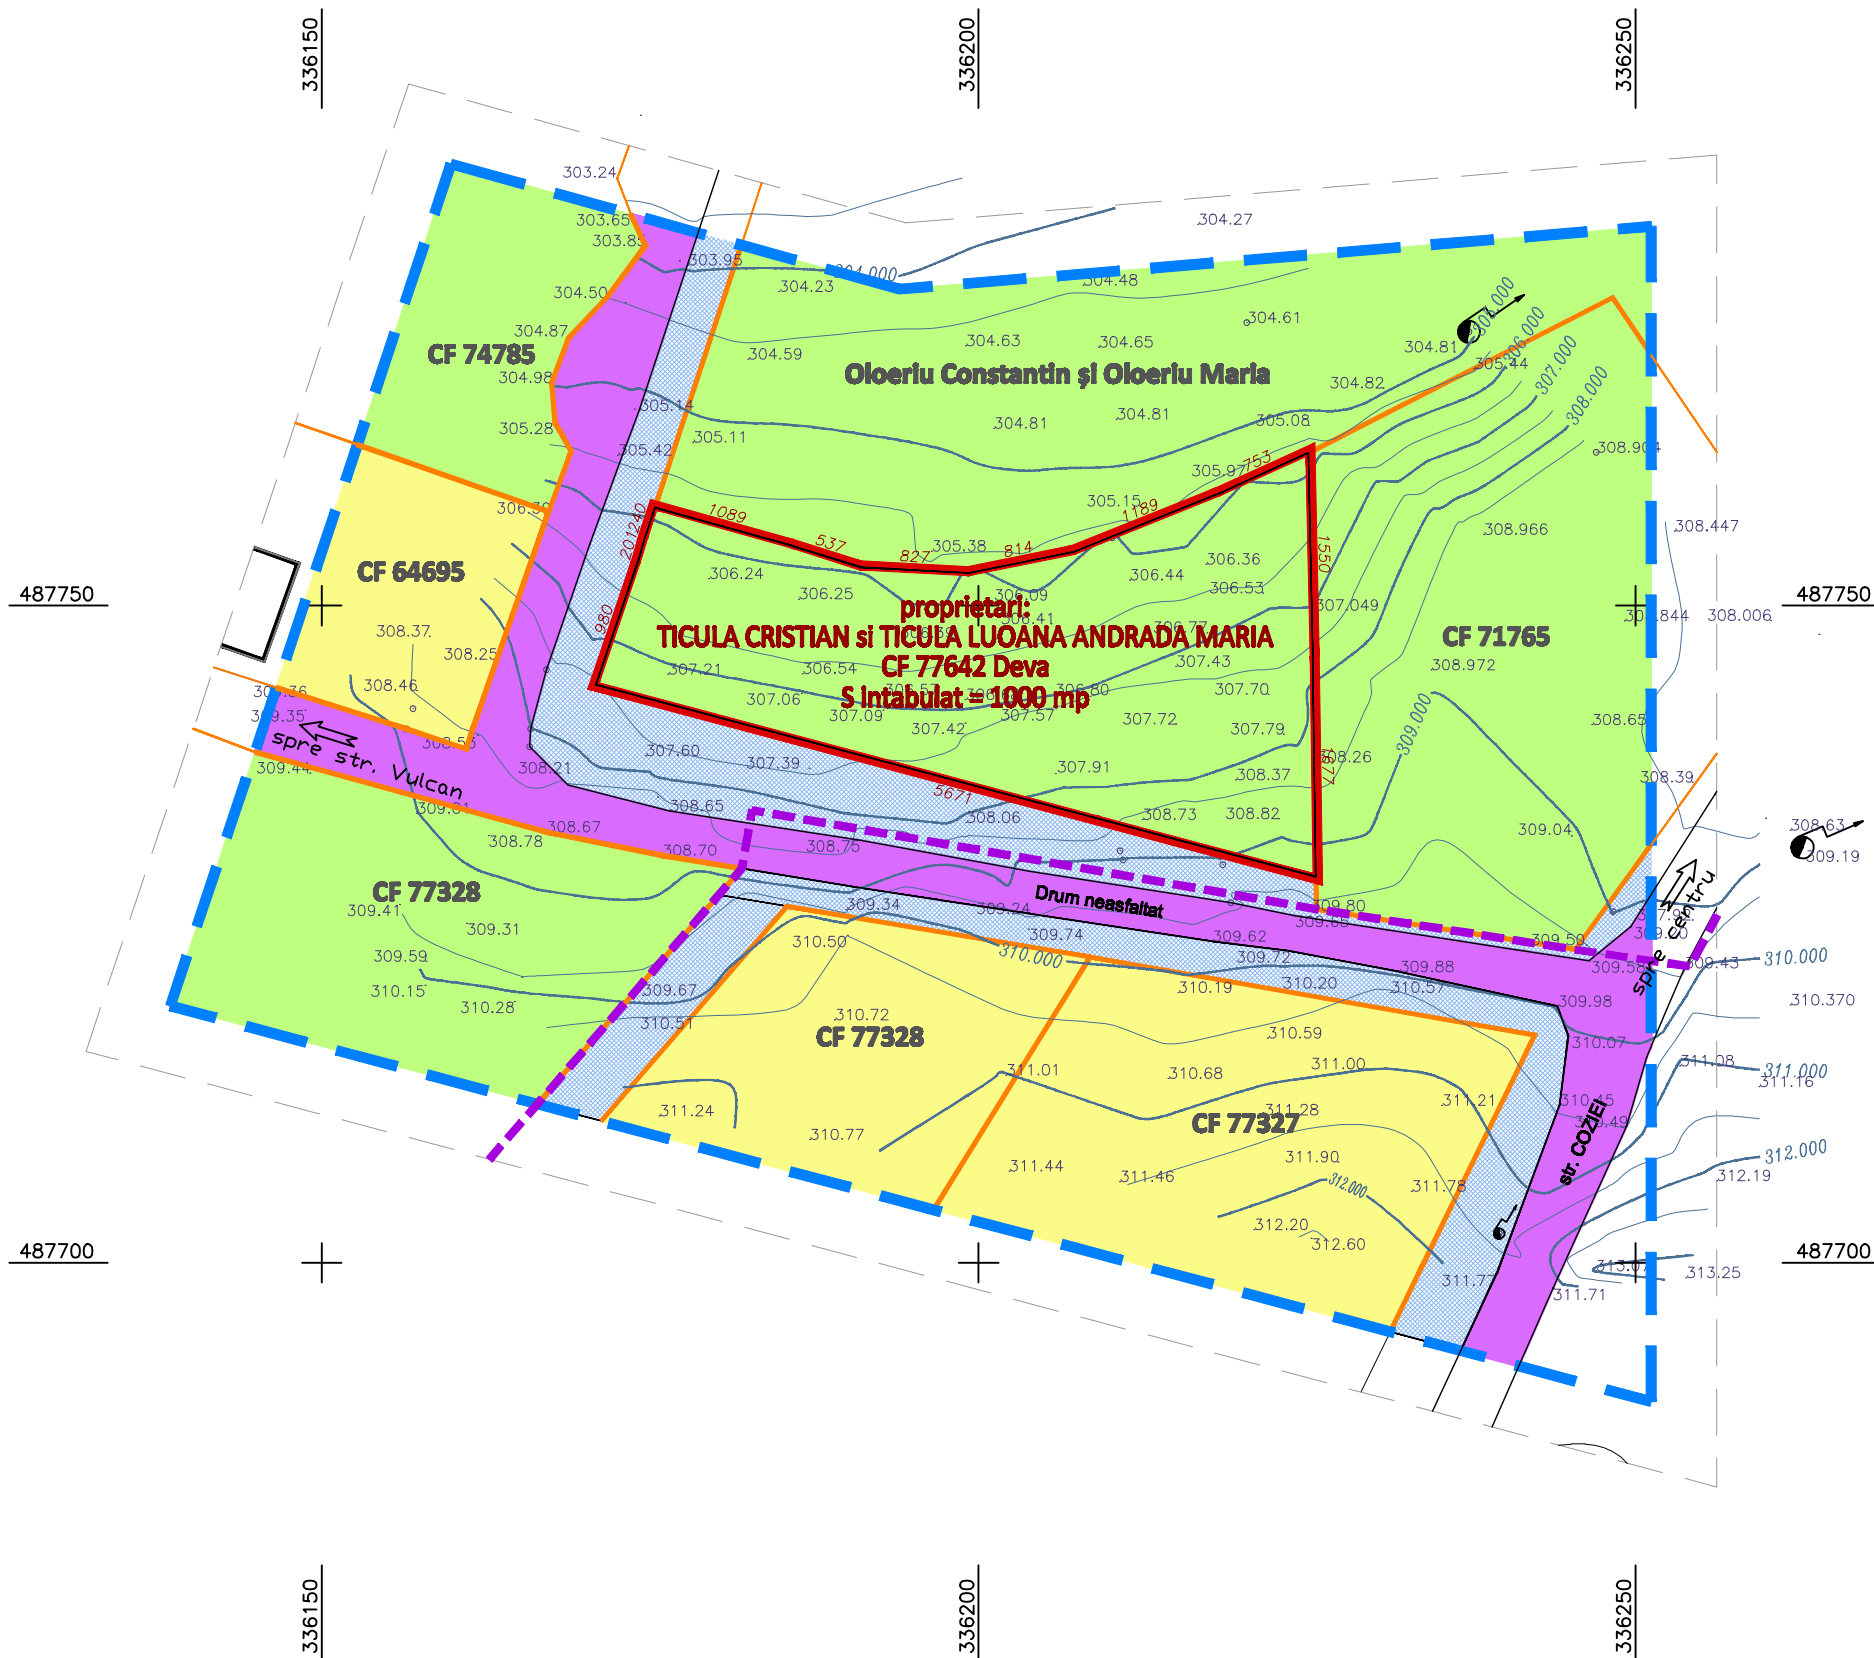

LEGENDA

- Limita zonei studiate
- - - Limita intravilan
- Limita proprietate beneficar
- Limita proprietati persoane fizice
- Zona locuinte individuale existente sau propuse
- Terenuri cu destinatie agricola
- Domeniu public - liber de constructii
- Strazi existente
- Cladiri existente mentinute

TABEL CU DISFUNCTIONALITATI

Nr. crt.	DOMENIUL	DISFUNCTIONALITATEA IDENTIFICATA
1	CIRCULATIE ACCESIBILITATE	Drumul existent nu este asfaltat si nu are trotuare. Intre teren si drum exista o parcela domeniu public nereglementat.
2	FUNCTIONALITATE	Terenul este amplasat in extravilan
3	INFRASTRUCTURA EDILITARA	Lipsa alimentarii cu gaze naturale, iluminat public
4	MEDIU	Lipsa zonelor verzi amenajate pe domeniul public al localitatii

Proiectant general ZOTA VLAD B.I.A. Simeria, str. A. Iancu, bl. 8, ap. 64 CUI 24133322				Denumire proiect LOCUINTA UNIFAMILIALA, CARPORT, IMPREJMUIRE PROPRIETATE SI BRANSAMENTE UTILITATI		Nr. proiect arhitectura 08/2021
Beneficiar TICULA CRISTIAN si TICULA LUOANA ANDRADA MARIA				Denumire plan PLAN SITUATIE EXISTENTA		Faza A.O. Planşa A 01
Specificatie	Nume	Semnatura	Scara	Denumire plan		
Coord. RUR	arh. Pop Oliviu		1:500			
Proiectat	arh. Zota Vlad		Data			
Desenat	arh. Zota Vlad		2021			