


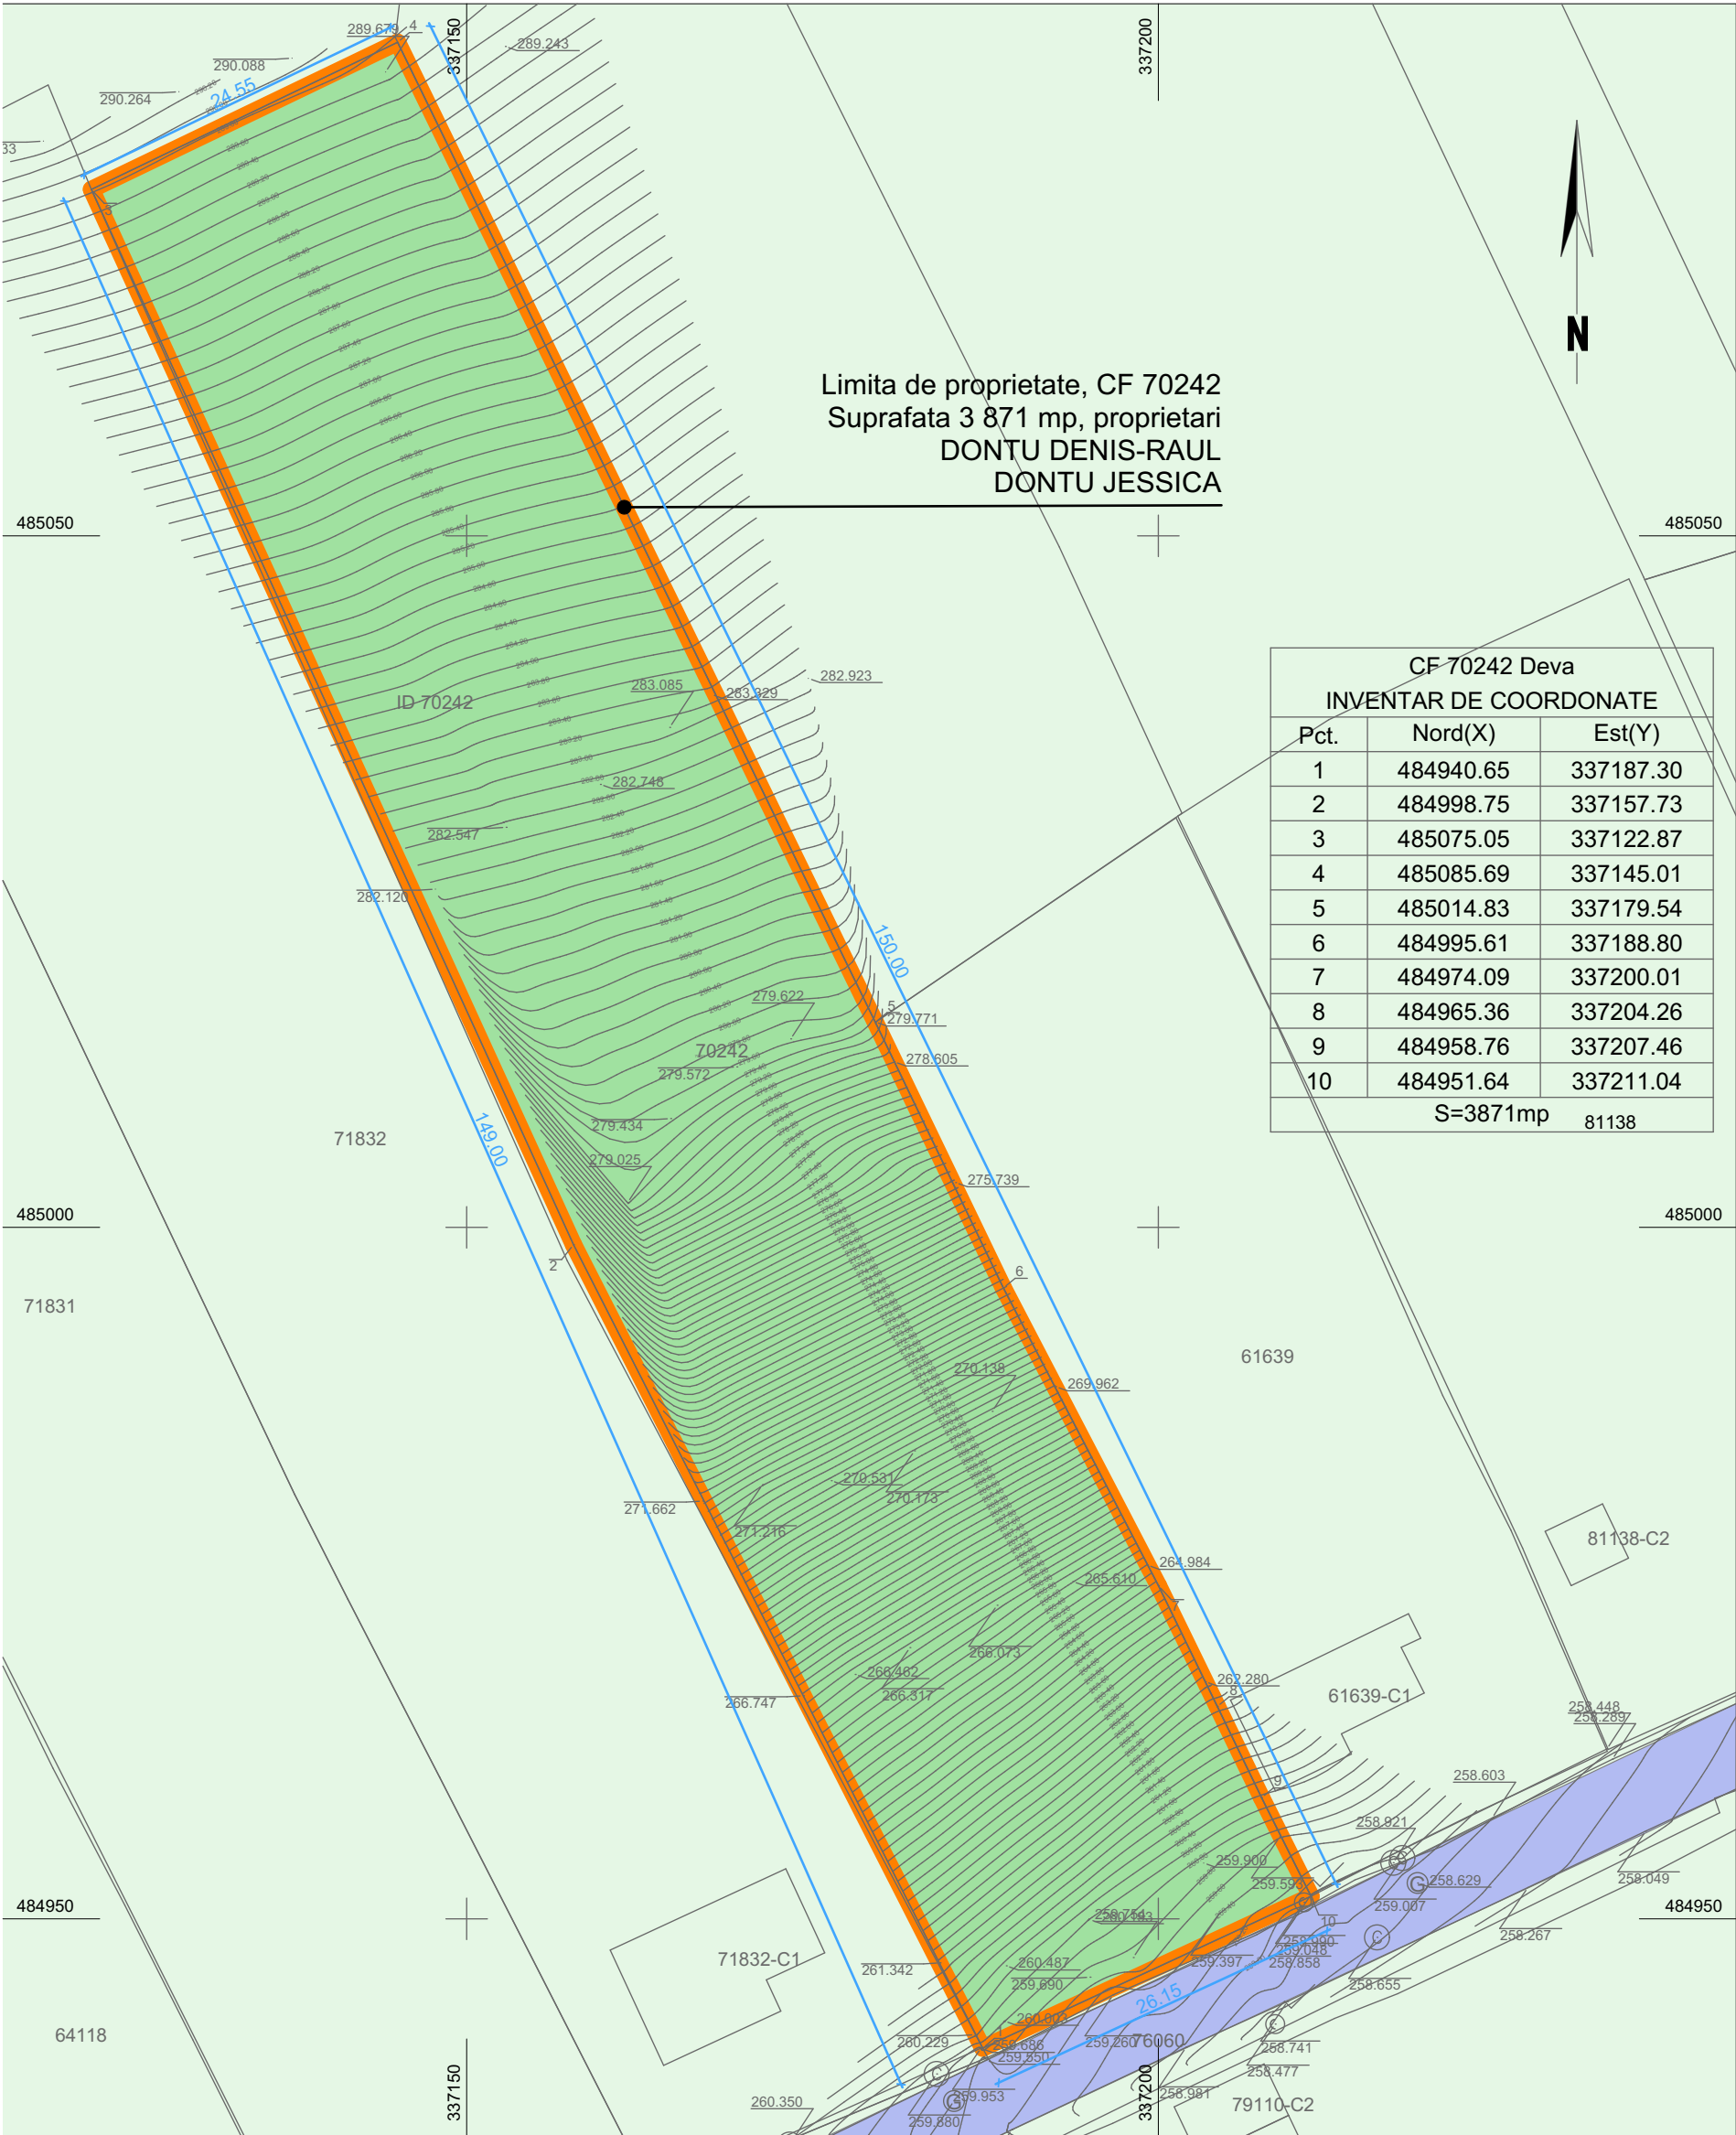

CF 70242 Deva		
INVENTAR DE COORDONATE		
Pct.	Nord(X)	Est(Y)
1	484940.65	337187.30
2	484998.75	337157.73
3	485075.05	337122.87
4	485085.69	337145.01
5	485014.83	337179.54
6	484995.61	337188.80
7	484974.09	337200.01
8	484965.36	337204.26
9	484958.76	337207.46
10	484951.64	337211.04
S=3871mp		81138

LEGENDA	
	Limita teren ce face obiectul proiectului
	Limita parcele
	Spatii plantate
	Carosabil existent

INDICI TEREN			
Suprafata teren		St	3 871 mp
Suprafata construita		Sc	0 mp
Suprafata construita desfasurata		Scd	0 mp
Procent de ocupare a terenului		POT	0 %
Coeficient de ocupare a terenului		CUT	0.00

Acest document este proprietatea S.C. ATELIER DISIMETRIA S.R.L. si nu poate fi folosit, transmis, reprodus total sau partial fara autorizarea expresa si scrisa; utilizarea sa trebuie sa fie conforma celei pentru care a fost elaborat. Documentul este calabil numai cu semnaturile si stampilele in original de culoare albastra si verde.

ARHITECTURĂ • DESIGN INTERIOR • URBANISM atelier DiAsimetria J20/1198/2022 CUI 46545170 0722543192 Deva, Al. Căminarilor, bl. M2 et. 8, ap. 52, Jud. Hunedoara			VERIFICATOR EXPERT	NUME	SEMNATURA	CERINTA	REFERAT / EXPERTIZA/ NR./ DATA
Beneficiar:			DONTU Denis-Raul DONTU Jessica				Proiect nr. 137/2025
Titlul proiectului:			LOTIAZRE IN VEDEREA CONSTRUIRII DE LOCUINTE Jud. Hunedoara, UAT Deva, Loc. Archia				Faza: CU
specificatie	nume	semnatura	Data:	Scara:	Titlul plansei:		Plansa nr.
sef proiect	arh. Anca BOTEZAN		2025	1:500	Plan de Situatie Existent		A01
proiectat	arh. Maria DOMIDE						
desenat	arh. Maria DOMIDE						