


PUZ - LOCUINTA UNIFAMILIALA, CARPORT, IMPREJMUIRE SI RACORDURI LA UTILITATI



SITUATIE EXISTENTA

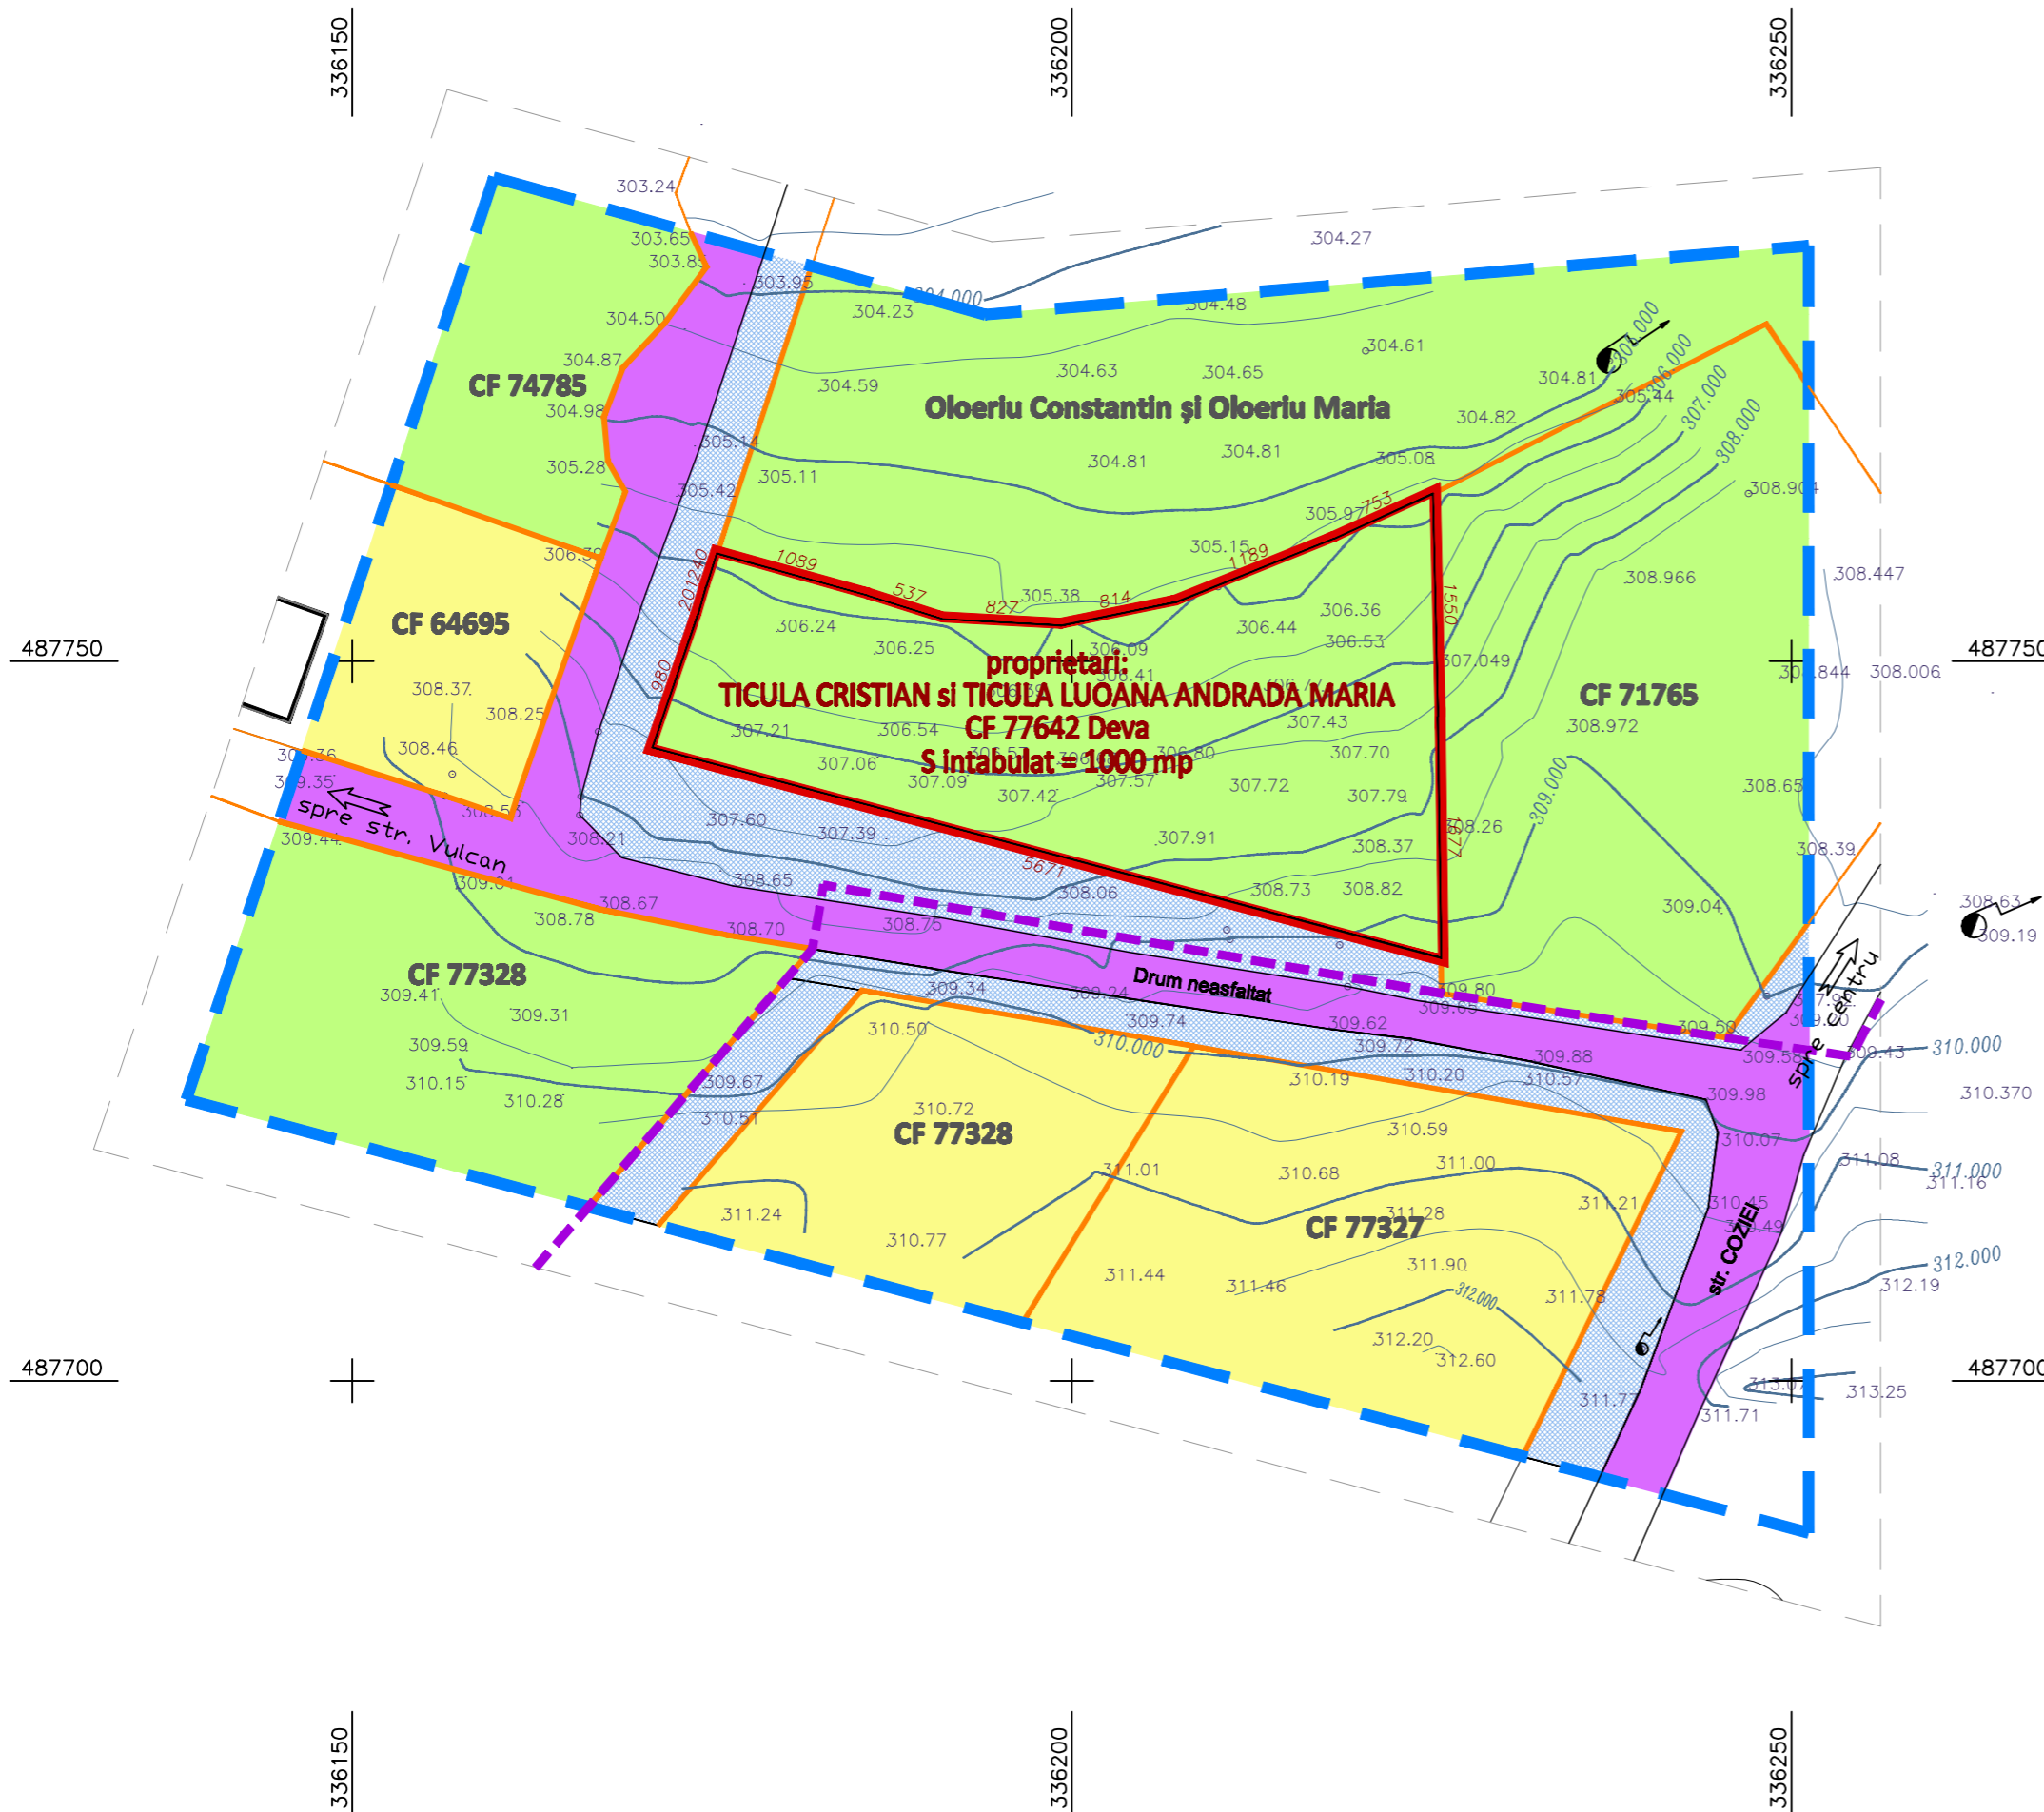

LEGENDA

- — — Limita zonei studiate
- - - - - Limita intravilan
- — — Limita proprietate beneficar
- — — Limita proprietati persoane fizice
- Zona locuinte individuale existente sau propuse
- Terenuri cu destinatie agricola
- Domeniu public - liber de constructii
- Strazi existente
- Cladiri existente mentinute

TABEL CU DISFUNCTIONALITATI

Nr. crt.	DOMENIUL	DISFUNCTIONALITEA IDENTIFICATA
1	CIRCULATIE ACCESIBILITATE	Drumul existent nu este asfaltat si nu are trotuare. Intre teren si drum exista o parcela domeniu public nereglementat.
2	FUNCTIONALITATE	Terenul este amplasat in extravilan
3	INFRASTRUCTURA EDILITARA	Lipsa alimentarii cu gaze naturale, iluminat public
4	MEDIU	Lipsa zonelor verzi amenajate pe domeniul public al localitatii

P.O.T. existent = 0,00%
C.U.T. existent = 0,00

Proiectant general				Denumire proiect		Nr. pr. arh.
S.C. CONTEXT PROIECT S.R.L.				LOCUINTA UNIFAMILIALA, CARPORT, IMPREJMUIRE PROPRIETATE SI BRANSAMENTE UTILITATI		04/2022
Deva, Jud. Hunedoara, str. M. Eminescu, nr. 21, bl. 20, ap. 20 CUI RO 43232020; J20/1152/2020				Beneficiar		Faza
Specificatie	Nume	Semnatura	Scara	TICULA CRISTIAN si TICULA LUOANA ANDRADA MARIA		P.U.Z.
Coord. RUR	arh. Pop Oliviu		1:500	Denumire planşa		Planşa
Proiectat	arh. Zota Vlad		Data	PLAN DE SITUATIE EXISTENTA		A01
Desenat	arh. Zota Vlad		2022			