


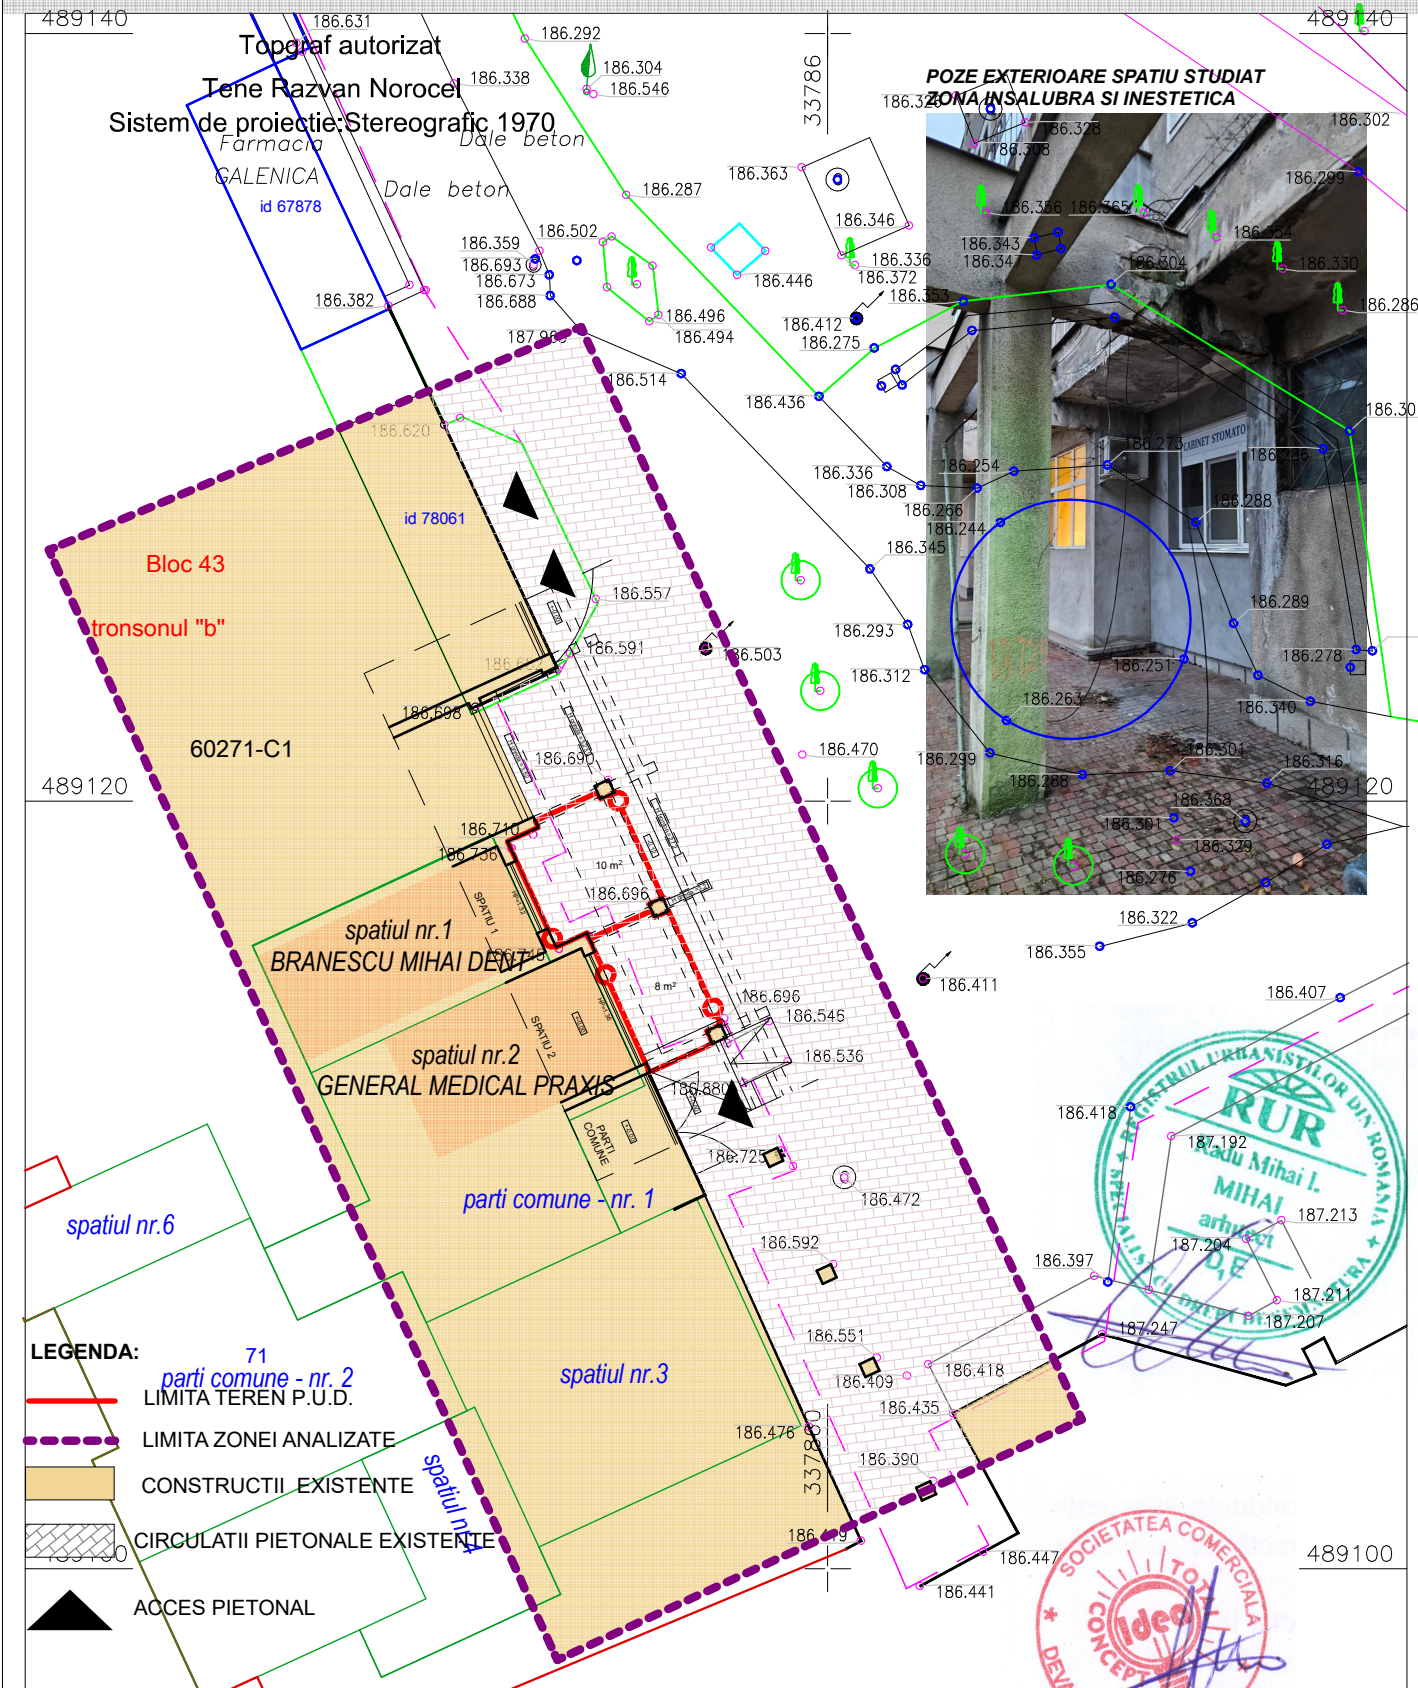

# 1. SITUATIA EXISTENTA

## SCARA 1:200

Loc. Deva, str. Calea Zarandului, nr. 92



VERIFICATOR, EXPERT	NUME	SEMNĂTURA	CERINȚA	REFERAT/ EXPERTIZĂ NR./ DATA	
 <b>TOTAL IDEA CONCEPT SRL</b> ARHITECTURĂ ȘI URBANISM Adresa: Deva, Dimitrie Alexandru Sturdza, nr. 1, Tel: 0765459383 CUI: 35568187, Reg. Com: J20/136/2016; mail: totalideaconcept@gmail.com Web: totalideaconcept.webnode.ro <small>Acest document este proprietatea noastră și nu poate fi reproduș sau înstrăinat fără acordul nostru.</small>				<b>Beneficiar:</b> BRANESCU MIHAI DENT SRL și GENERAL MEDICAL PRAXIS SRL, Deva, jud. HD <b>Amplasament</b> Deva, str. Calea Zarandului, nr. 92, jud. Hunedoara	<b>PROIECT SIMBOL:</b>  <b>225</b>
				<b>Titlu proiect:</b> EXTINDERE CABINETE MEDICALE <b>Titlu planșă:</b> PLAN DE SITUATIE EXISTENT	<b>FAZA:</b> P.U.D.  <b>PLANȘA:</b> A 01
	NUMELE	SEMNĂTURA	SCARA:		
ȘEF PROIECT	arh. Mihai Radu		<b>1:200</b>		
PROIECTAT	arh. Mihai Radu		<b>DATA:</b>		
PROIECTAT/DESENAT	arh. Mihai Radu		<b>2025</b>		