


PUD - LOCUINTA UNIFAMILIALA SI IMPREJMUIRE

Loc. Deva, Zona statiei meteo Deva, CF 69475, jud. Hunedoara

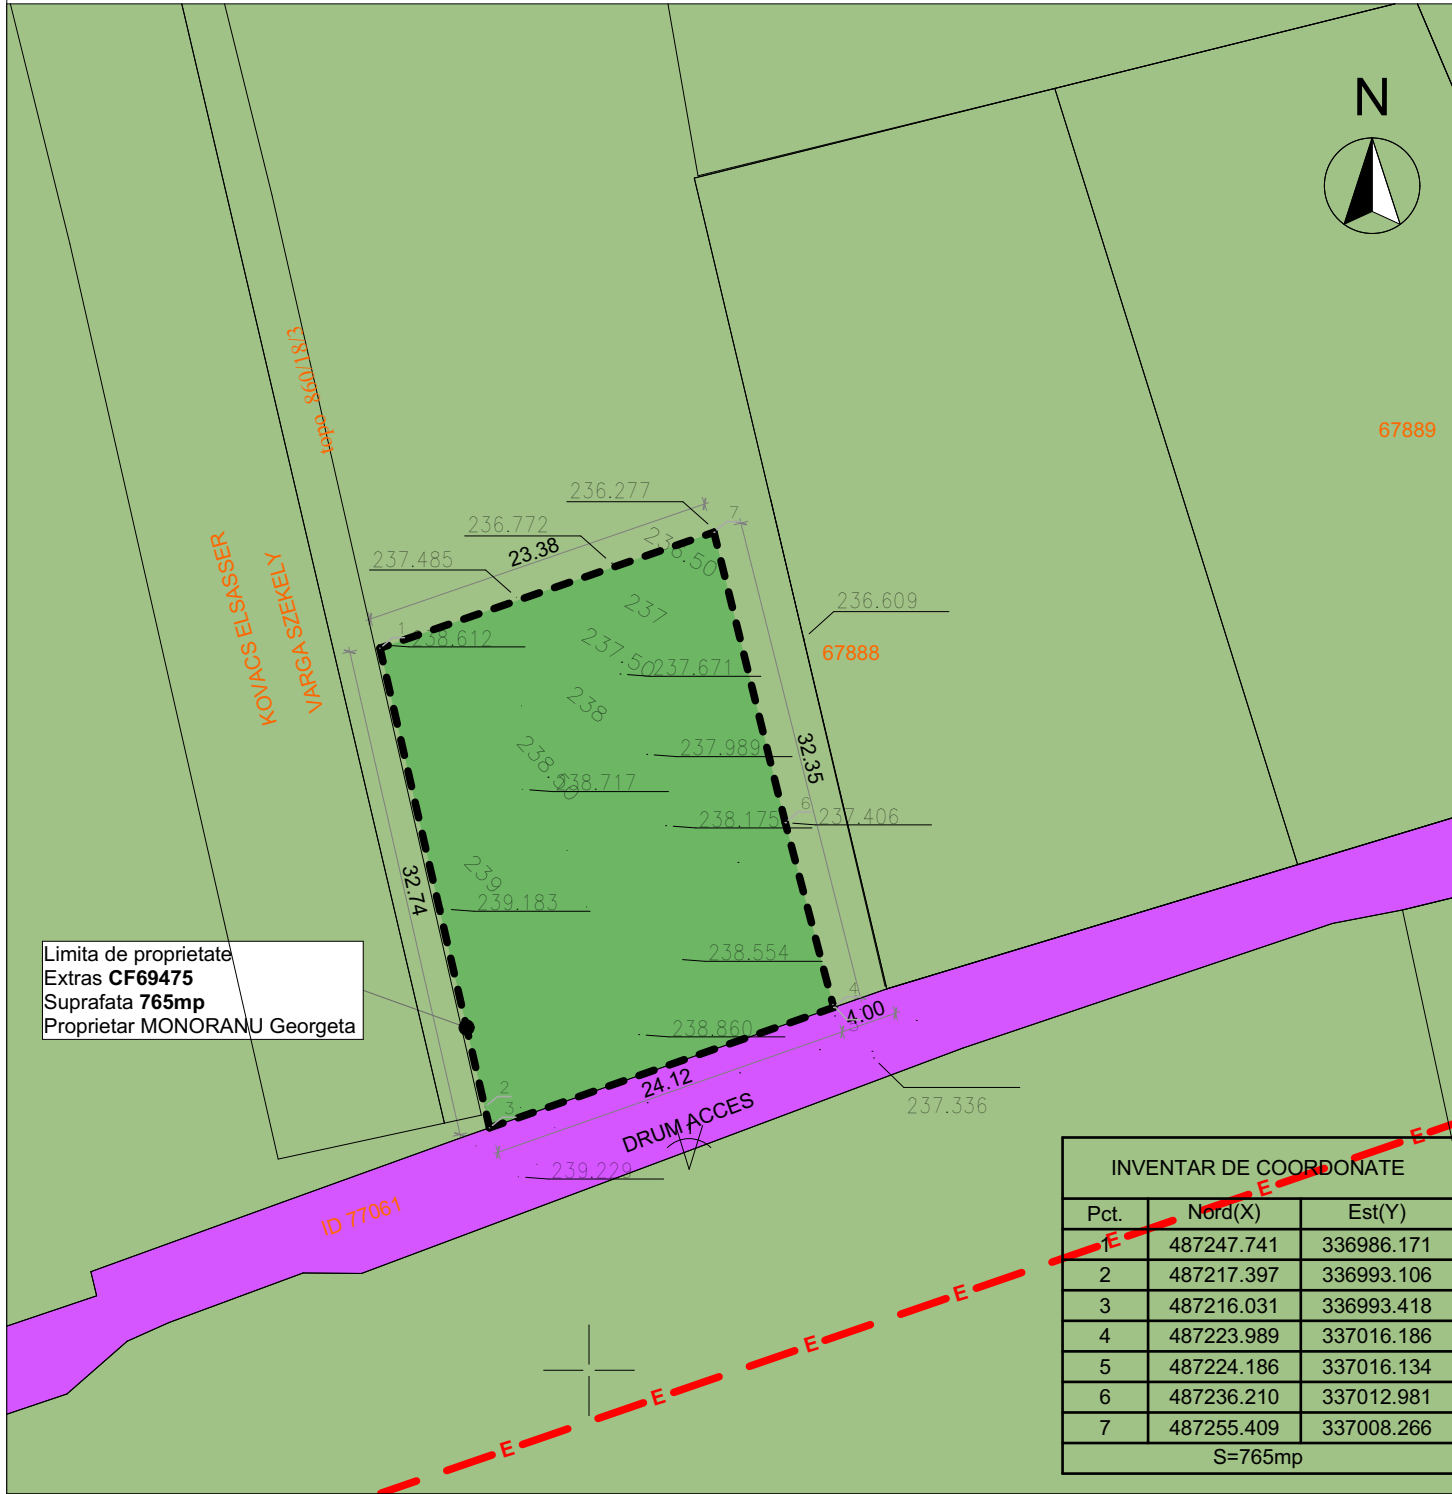

LEGENDA	
	Limita de proprietate teren ce face obiectul acestei documentatii
	Carosabil
	Spatii verzi plantate
RETELE	
	Retea electrica existenta

DISFUNCTIONALITATI PRIVIND SITUATIA EXISTENTA		
DOMENII	DISFUNCTIONALITATI	PRIORITATI
FUNCTIONALE	Drum de acces nereglementat	Reglementarea drumului de acces
EDILITARE	Terenul nu este racordat la utilitati	Racordarea la utilitati

INDICI TEREN	
Suprafata teren	765.00mp
Suprafata construita	00.00mp
Suprafata construita desfasurata	00.00mp
POT	00.00%
CUT	00.00

BILANT TERITORIAL		
ZONE FUNCTIONALE	EXISTENT	
	Suprafata (mp)	Procent (%)
Constructii	0	0
Carosabil	0	0
Spatii plantate	765	100

Acest document este proprietatea S.C. ATELIER DISIMETRIA S.R.L. si nu poate fi folosit, transmis, reprodus total sau partial fara autorizarea expresa si scrisa; utilizarea sa trebuie sa fie conforma celei pentru care a fost elaborat. Documentul este calabil numai cu semnaturile si stampilele in original de culoare albastra si verde.

ARHITECTURĂ	DESIGN INTERIOR	URBANISM	VERIFICATOR EXPERT	NUME	SEMNATURA	CERINTA	REFERAT / EXPERTIZA / NR./ DATA
			Beneficiar:				Proiect nr.
			MONORANU Georgeta				60/2023
Titlul proiectului:			Faza:				
LOCUINTA UNIFAMILIALA SI IMPREJMUIRE			PUD				
Data:			Titlul plansei:				
2023			ANALIZA SITUATIEI EXISTENTE				
Planșa nr.			A01				