




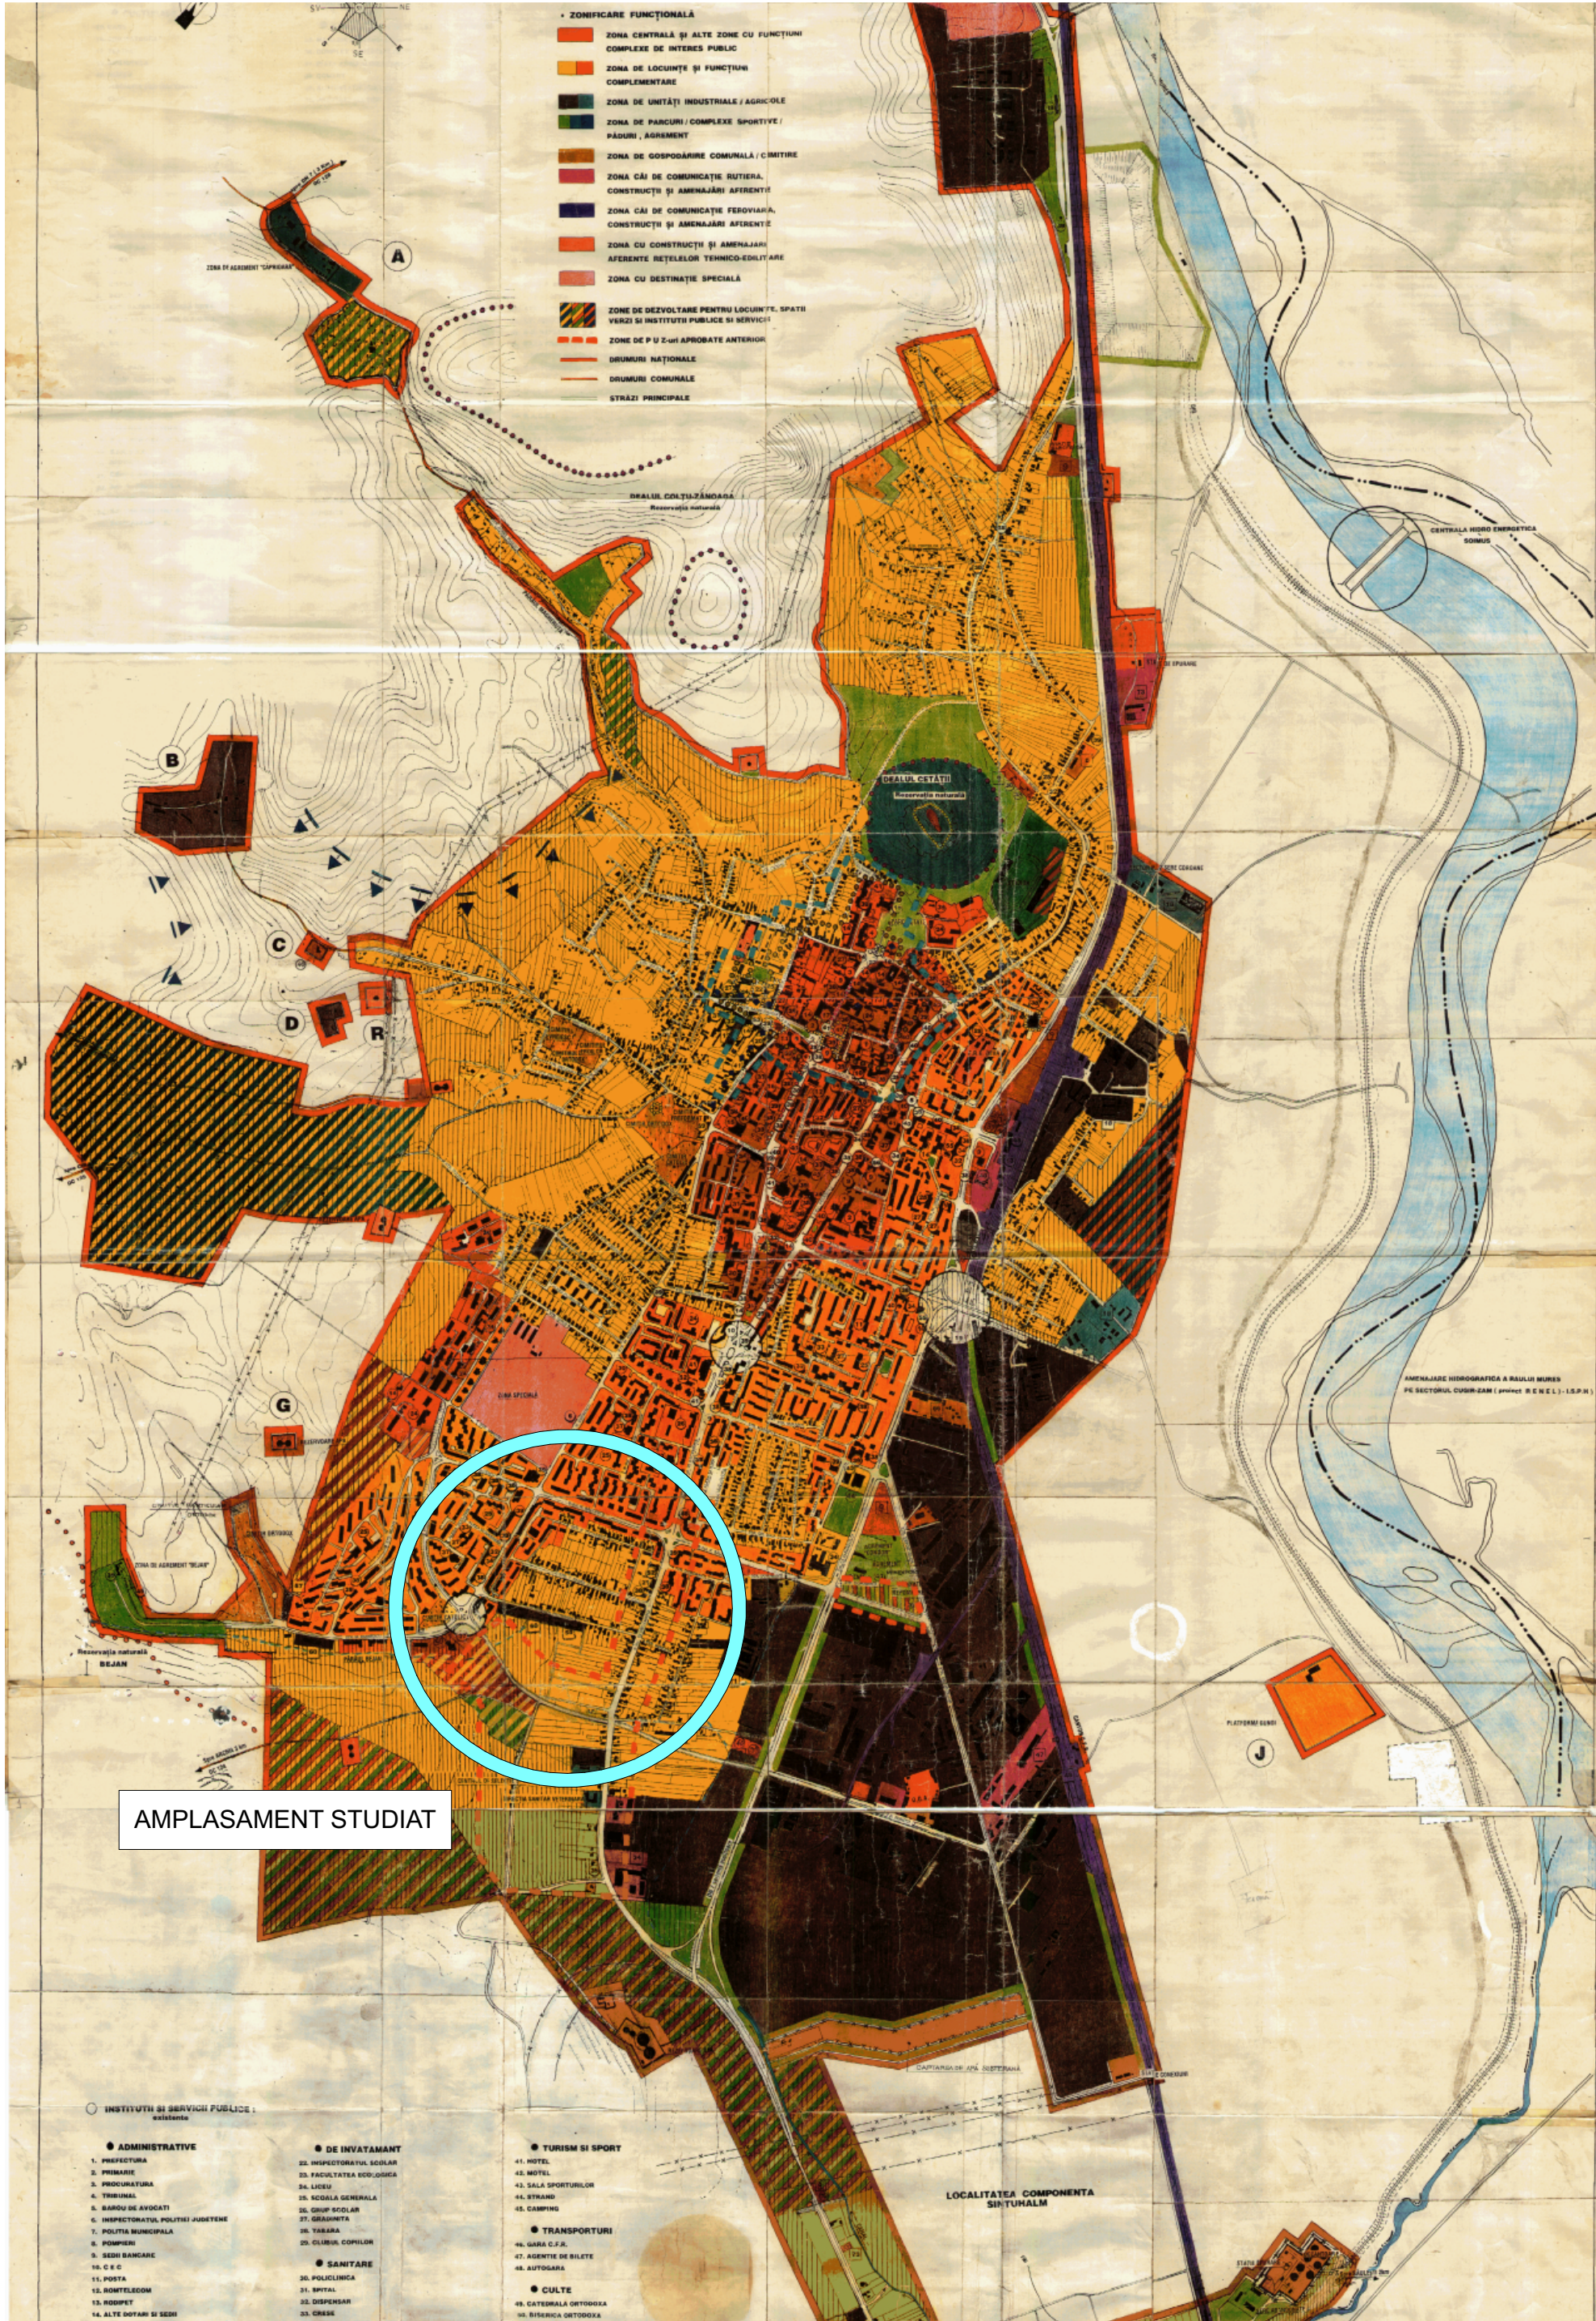

PUG EXISTENT - MUNICIPIUL DEVA
SCARA 1 : 25.000

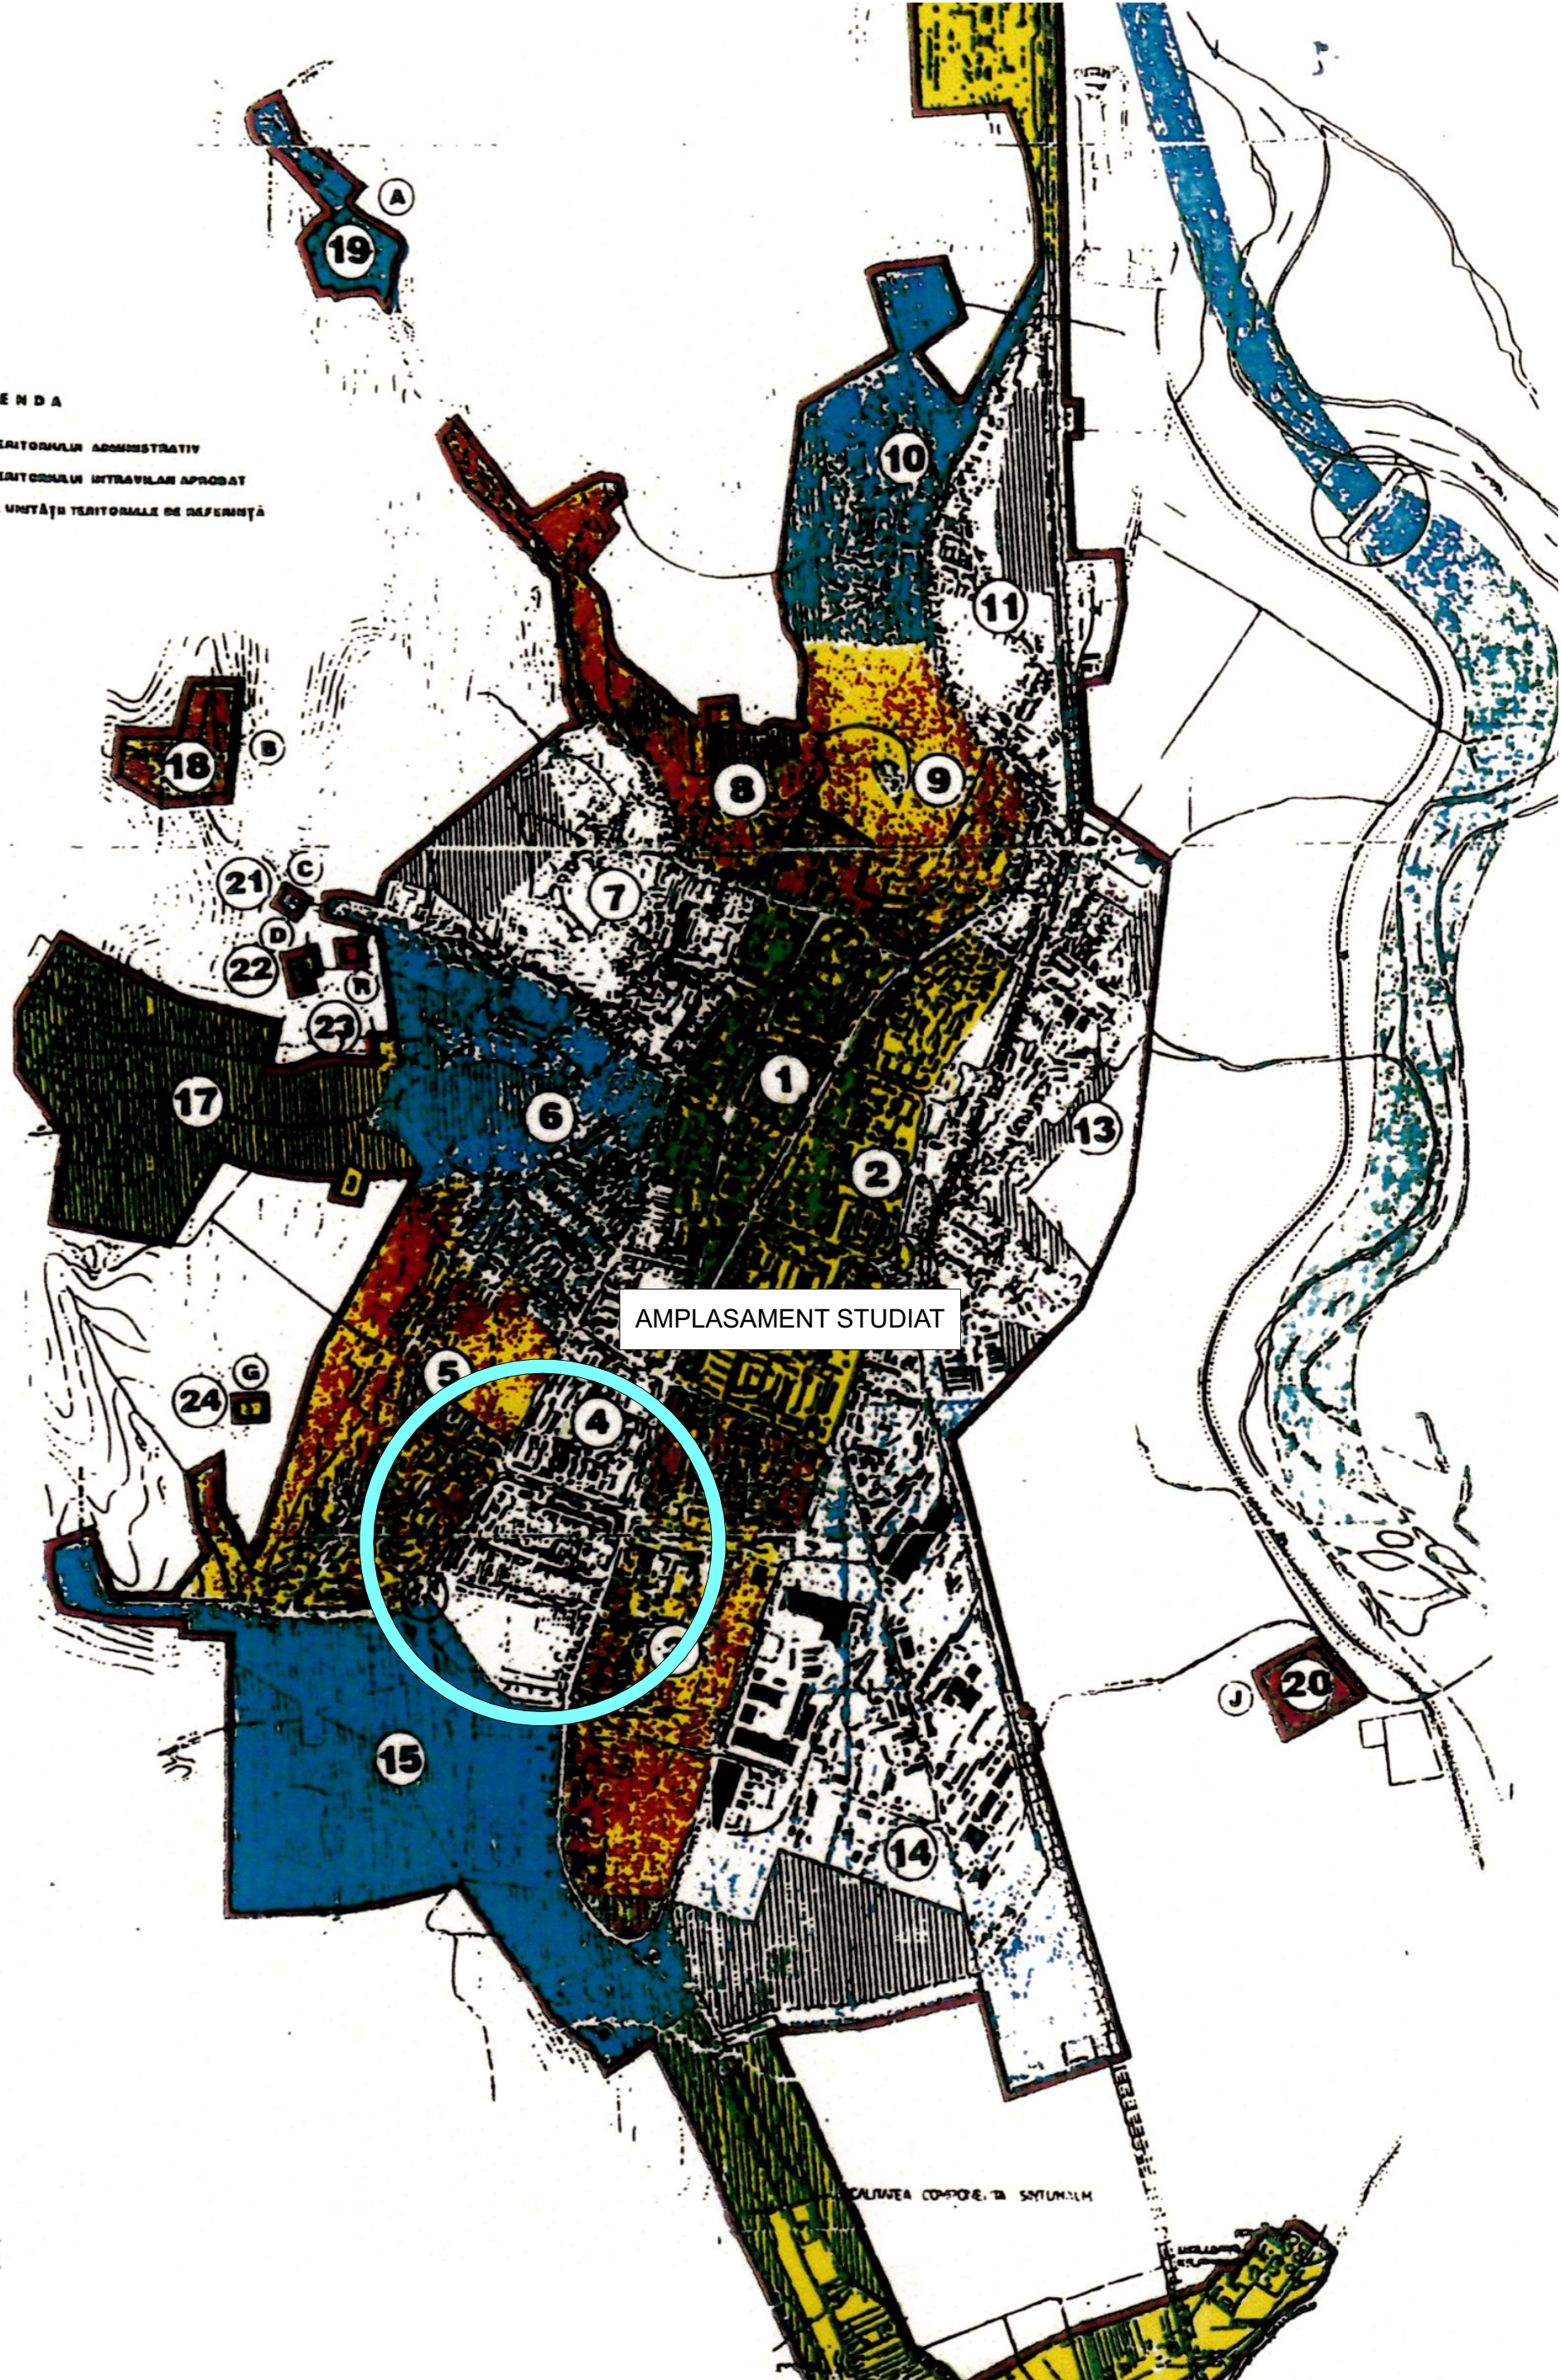

EXTRAS DIN PUG EXISTENT - ZONA STUDIATĂ
SCARA 1 : 25.000

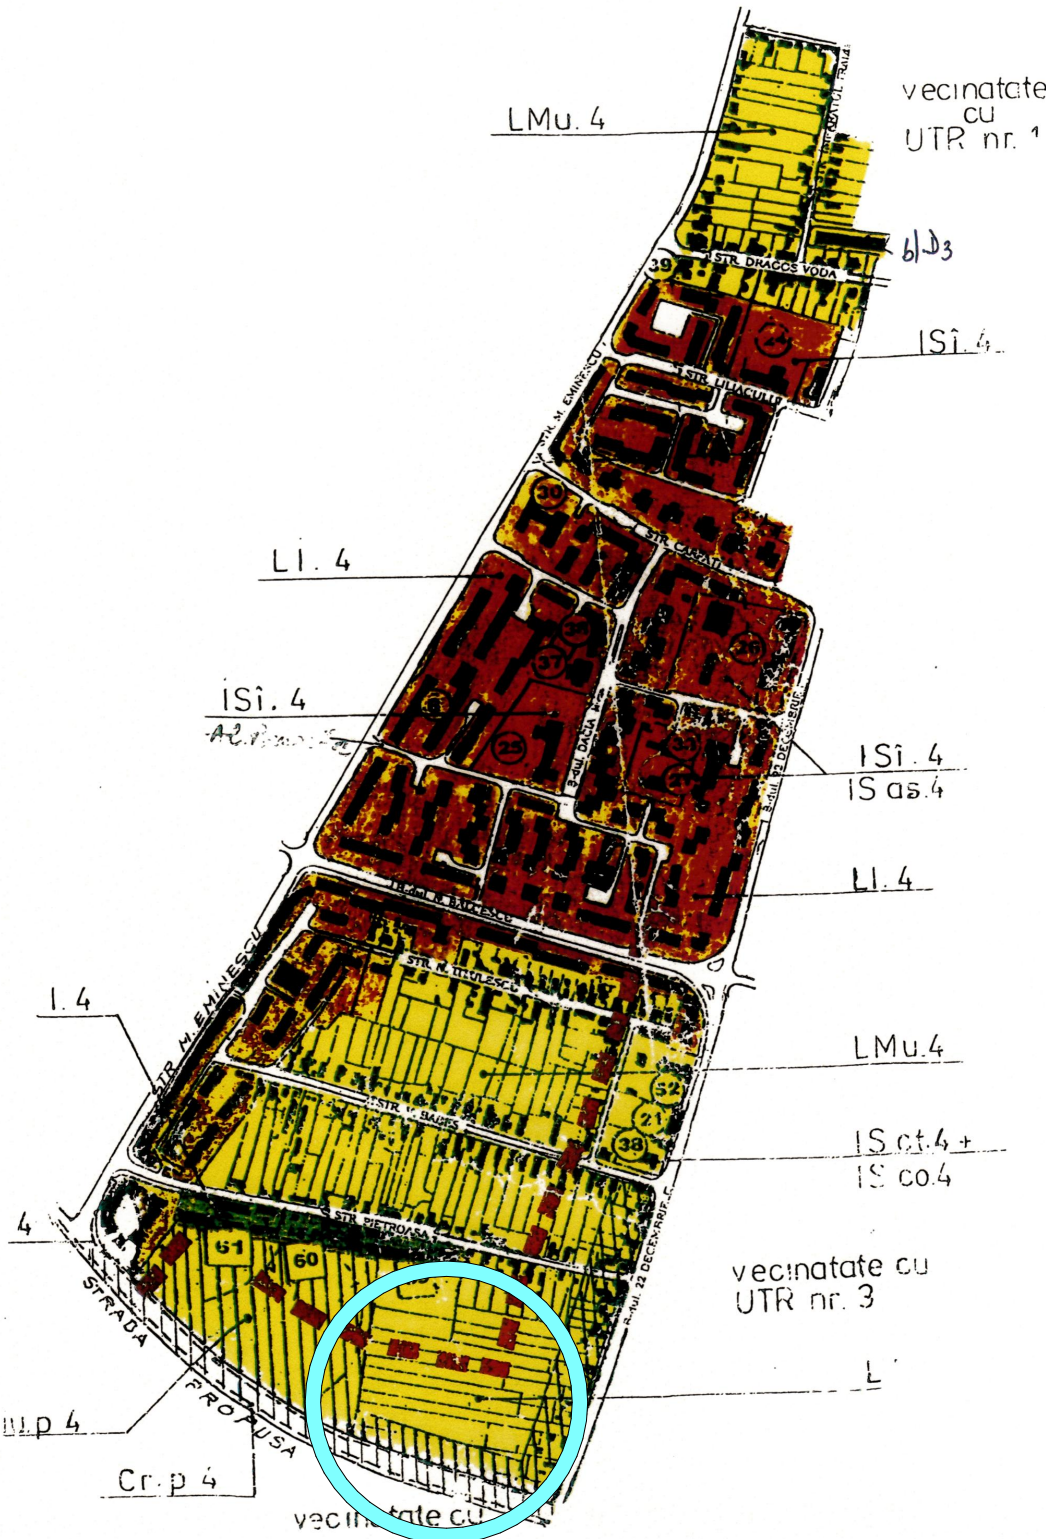

LM - ZONĂ REZIDENȚIALĂ CU CLĂDIRI P - P+2
SUBZONA LMu - predominant rezidențială cu clădiri de tip urban
SCARA 1 : 10.000

CLASA DE IMPORTANȚĂ - III CATEGORIA DE IMPORTANȚĂ - C NIVEL DE STABILITATE LA INCENDIU - II SUPRAFATA CONSTRUITĂ = 346.40			
OBIECT: BLOC DE LOCUINȚE COLECTIVE ȘI BRANȘAMENTE LA UTILITĂȚI			
PROIECTANT GENERAL: SC Hard Hat Constructions SRL			
COD INTERN DOCUMENT :			
VERIFICATOR /EXPERT			
NUME			
SEMNĂTURA			
CERINȚA			
REFERAT / EXPERTIZĂ, NR. și DATA			
Beneficiar:			
MUNTEAN IULIAN-ALEXANDRU ȘI ANCA-DELIA			
str. Migdalului, nr. 13, sat Chișoda, com. Gioc, jud. Timiș / Ale. Florilor, nr. 11, bl. 13, sc. A, ap. 2, mun. Deva, jud. Hunedoara			
Proiect nr. 01/2025			
Titlul proiectului:			
BLOC DE LOCUINȚE COLECTIVE ȘI BRANȘAMENTE LA UTILITĂȚI			
Adresa proiectului:			
B-dul 22 Decembrie, nr. 202A, mun. Deva, jud. Hunedoara			
PLAN DE ÎNCADRARE ÎN TERITORIU			
Faza AO			
A01			