


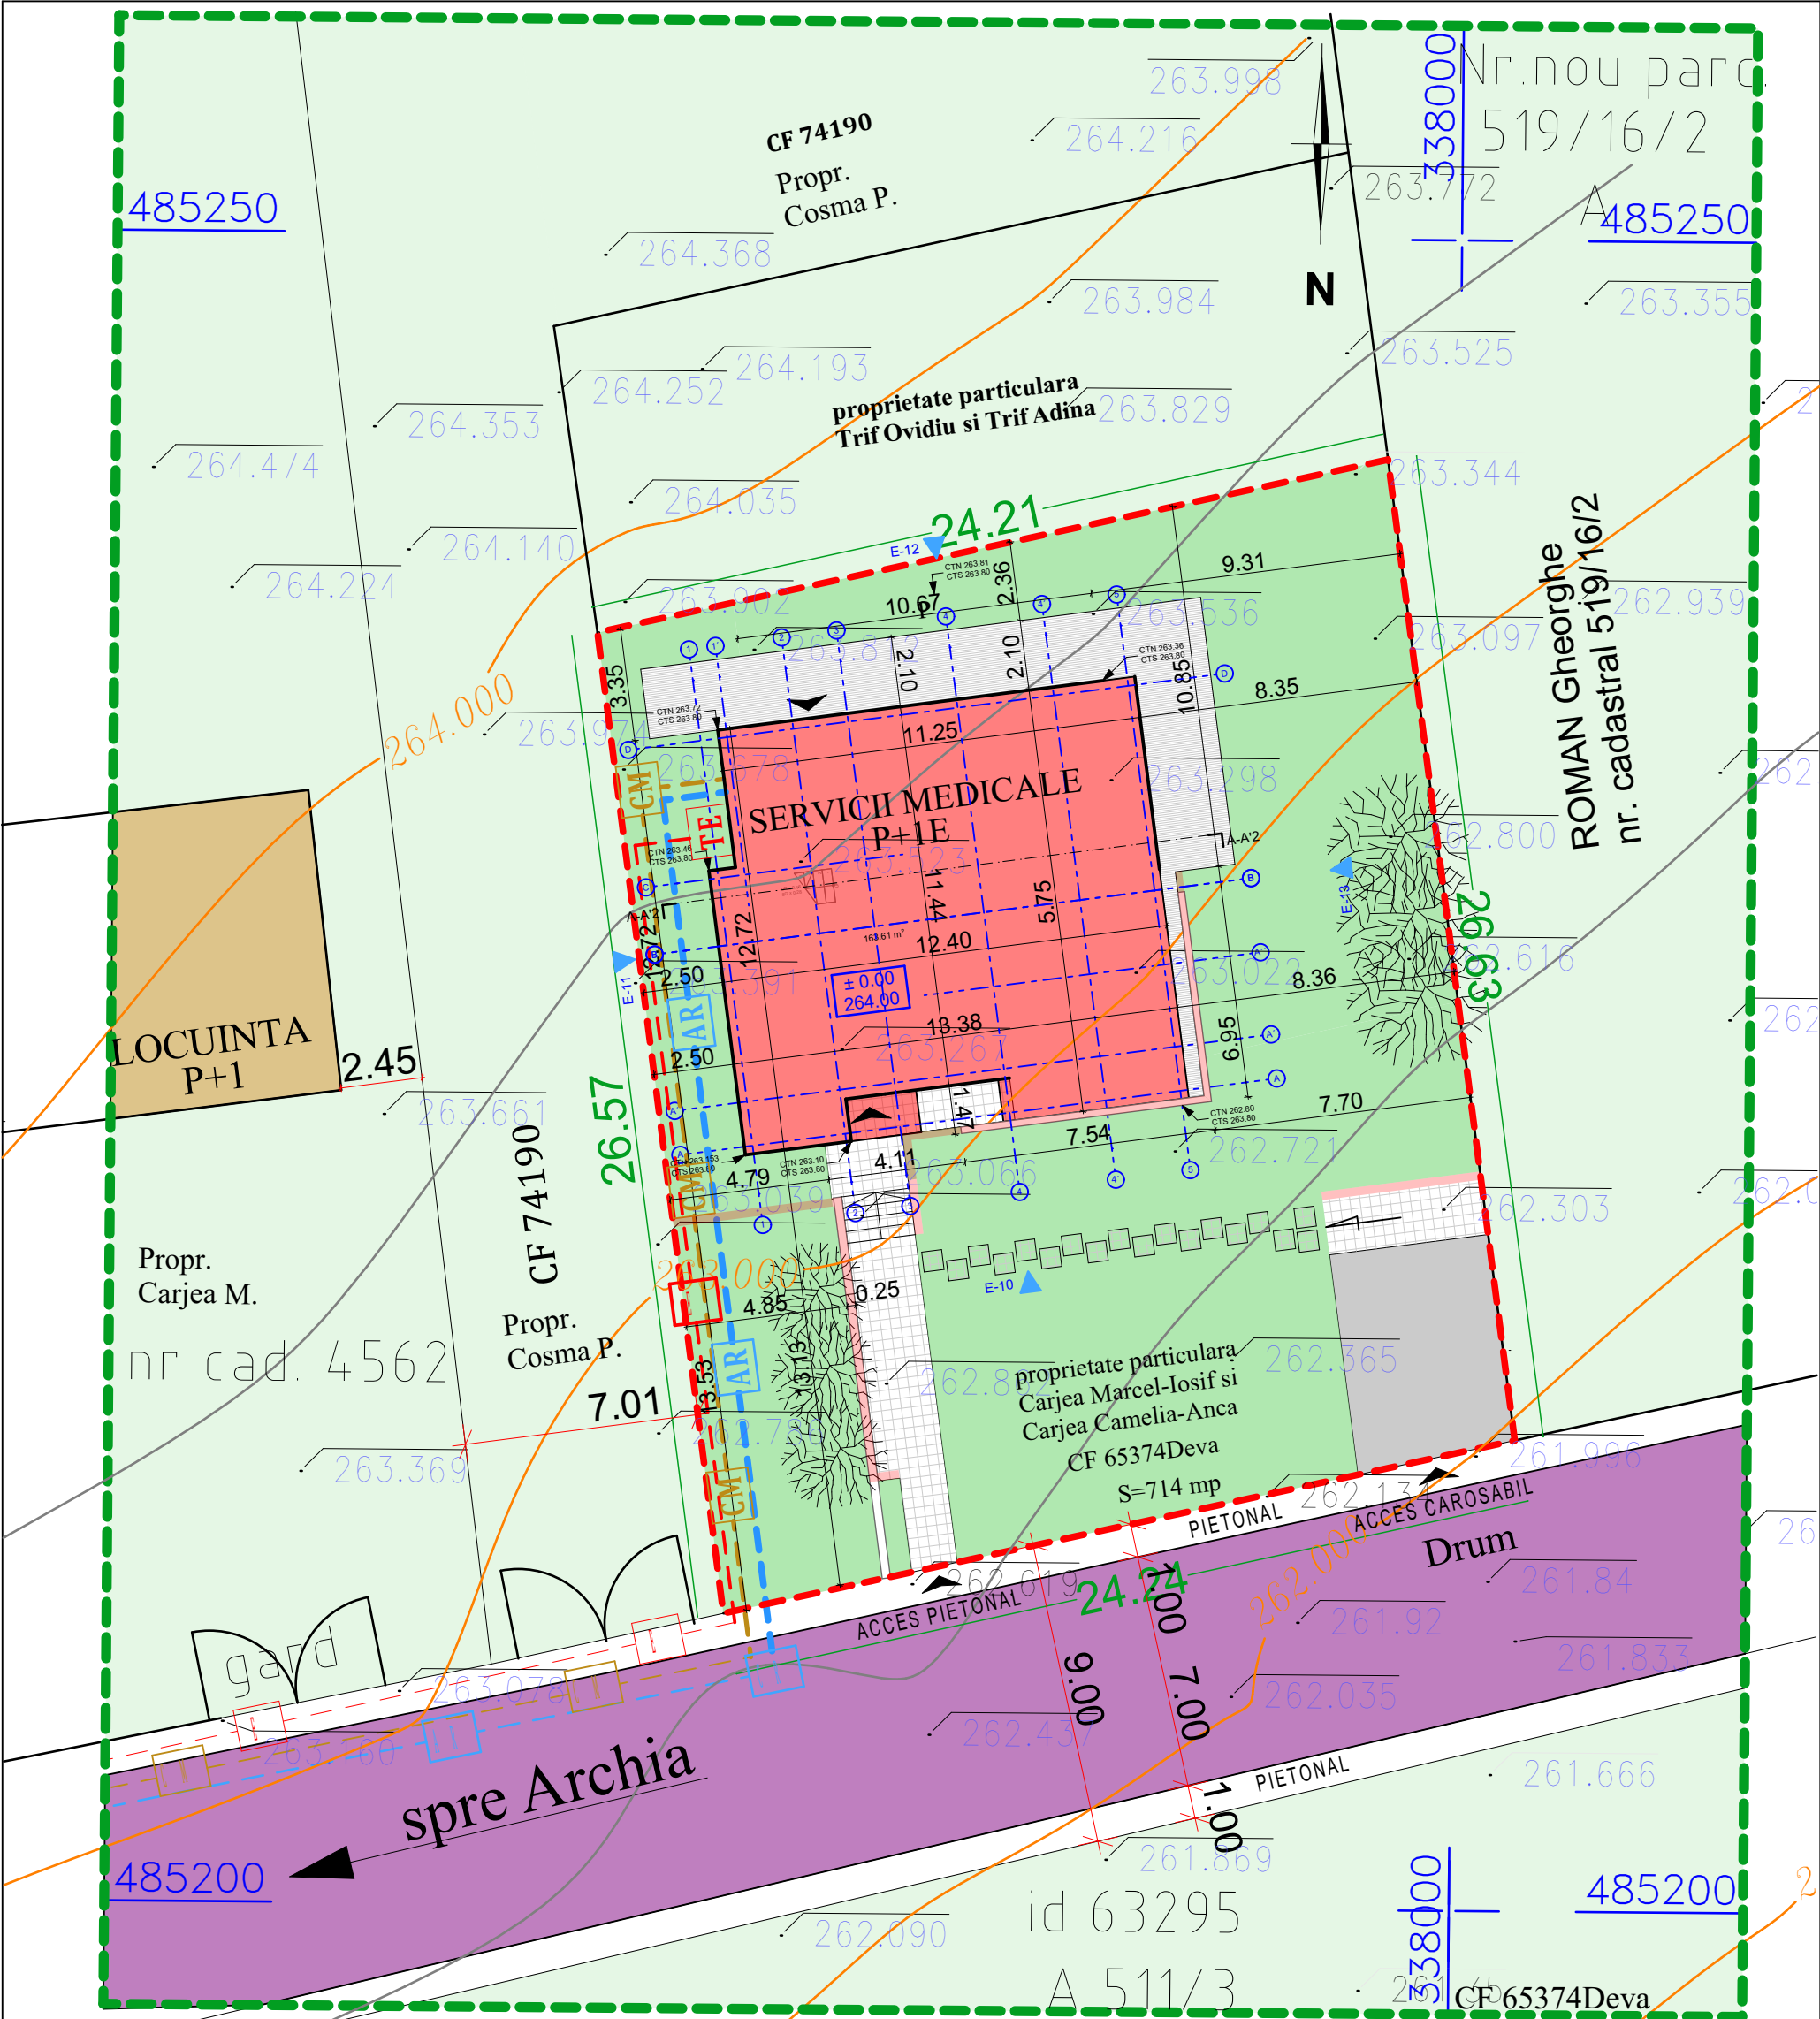

INDICI TEREN:

ST = 714.00 mp
Sc = 163.61 mp
Scd = 327.22 mp

P.O.T. = 22.91%
C.U.T. = 0,45

- CONSTRUCTII EXISTENTE
- CONSTRUCTII PROPUSE
- CAROSABIL EXISTENT
- CAROSABIL PROPUS
- PIETONAL PROPUSE
- SPATII VERZI PLANTATE
- LIMITA TEREN STUDIAT
- LIMITA ZONA STUDIATA
- CATEGORIE "C" DE IMPORTANTA
- CLASA IV DE IMPORTANTA



BILANT TERITORIAL GENERAL

ST = 714.00 mp

Funcțiune	Suprafata existaenta	Procentual	Suprafata propusa Sc (mp)	Procentual
Constructii	0	0	163.61 mp	22.91 %
Carosabil	0	0	30.71 mp	4.30 %
Pietonal	0	0	65.95 mp	9.21 %
Spatii plantate	714.00 mp	100 %	453.73 mp	63.56 %

Nr. Pct.	X [m]	Y [m]
1	485208.733	337978.225
2	485214.097	338001.861
3	485243.422	337997.835
4	485238.061	337974.224

Acest document este proprietatea S.C. ATELIER DISIMETRIA S.R.L. si nu poate fi folosit, transmis, reprodus total sau partial fara autorizarea expresa si scrisa; utilizarea sa trebuie sa fie conforma celei pentru care a fost elaborat. Documentul este calabil numai cu semnaturile si stampilele in original de culoare albastra si verde.

ARHITECTURĂ	DESIGN INTERIOR	URBANISM
DiAsimetria		
J20/1198/2022 CUI 46545170 0722543192 Deva Al. Citanțelmeșor bl. M2 et. 8 ap. 52, Jud. Hunedoara		
specificatie	nume	semnatura
sef proiect	arh. Anca BOTEZAN	
proiectat	arh. Anca BOTEZAN	
desenat	arh.stag. Brigitte DOGARU	
VERIFICATOR EXPERT	NUME	SEMNATURA
Beneficiar:		
CARJEA Marcel-Iosif si CARJEA Camelia-Anca		
Titlul proiectului:		
SERVICII MEDICALE		
Data:	Scara:	Titlul plansei:
2025	1:200	Plan de situatie - Concept propus
Referat / Expertiza / NR./ DATA		
Proiect nr.		
119/2025		
Faza:		
AO		
Planșa nr.		
A02		