


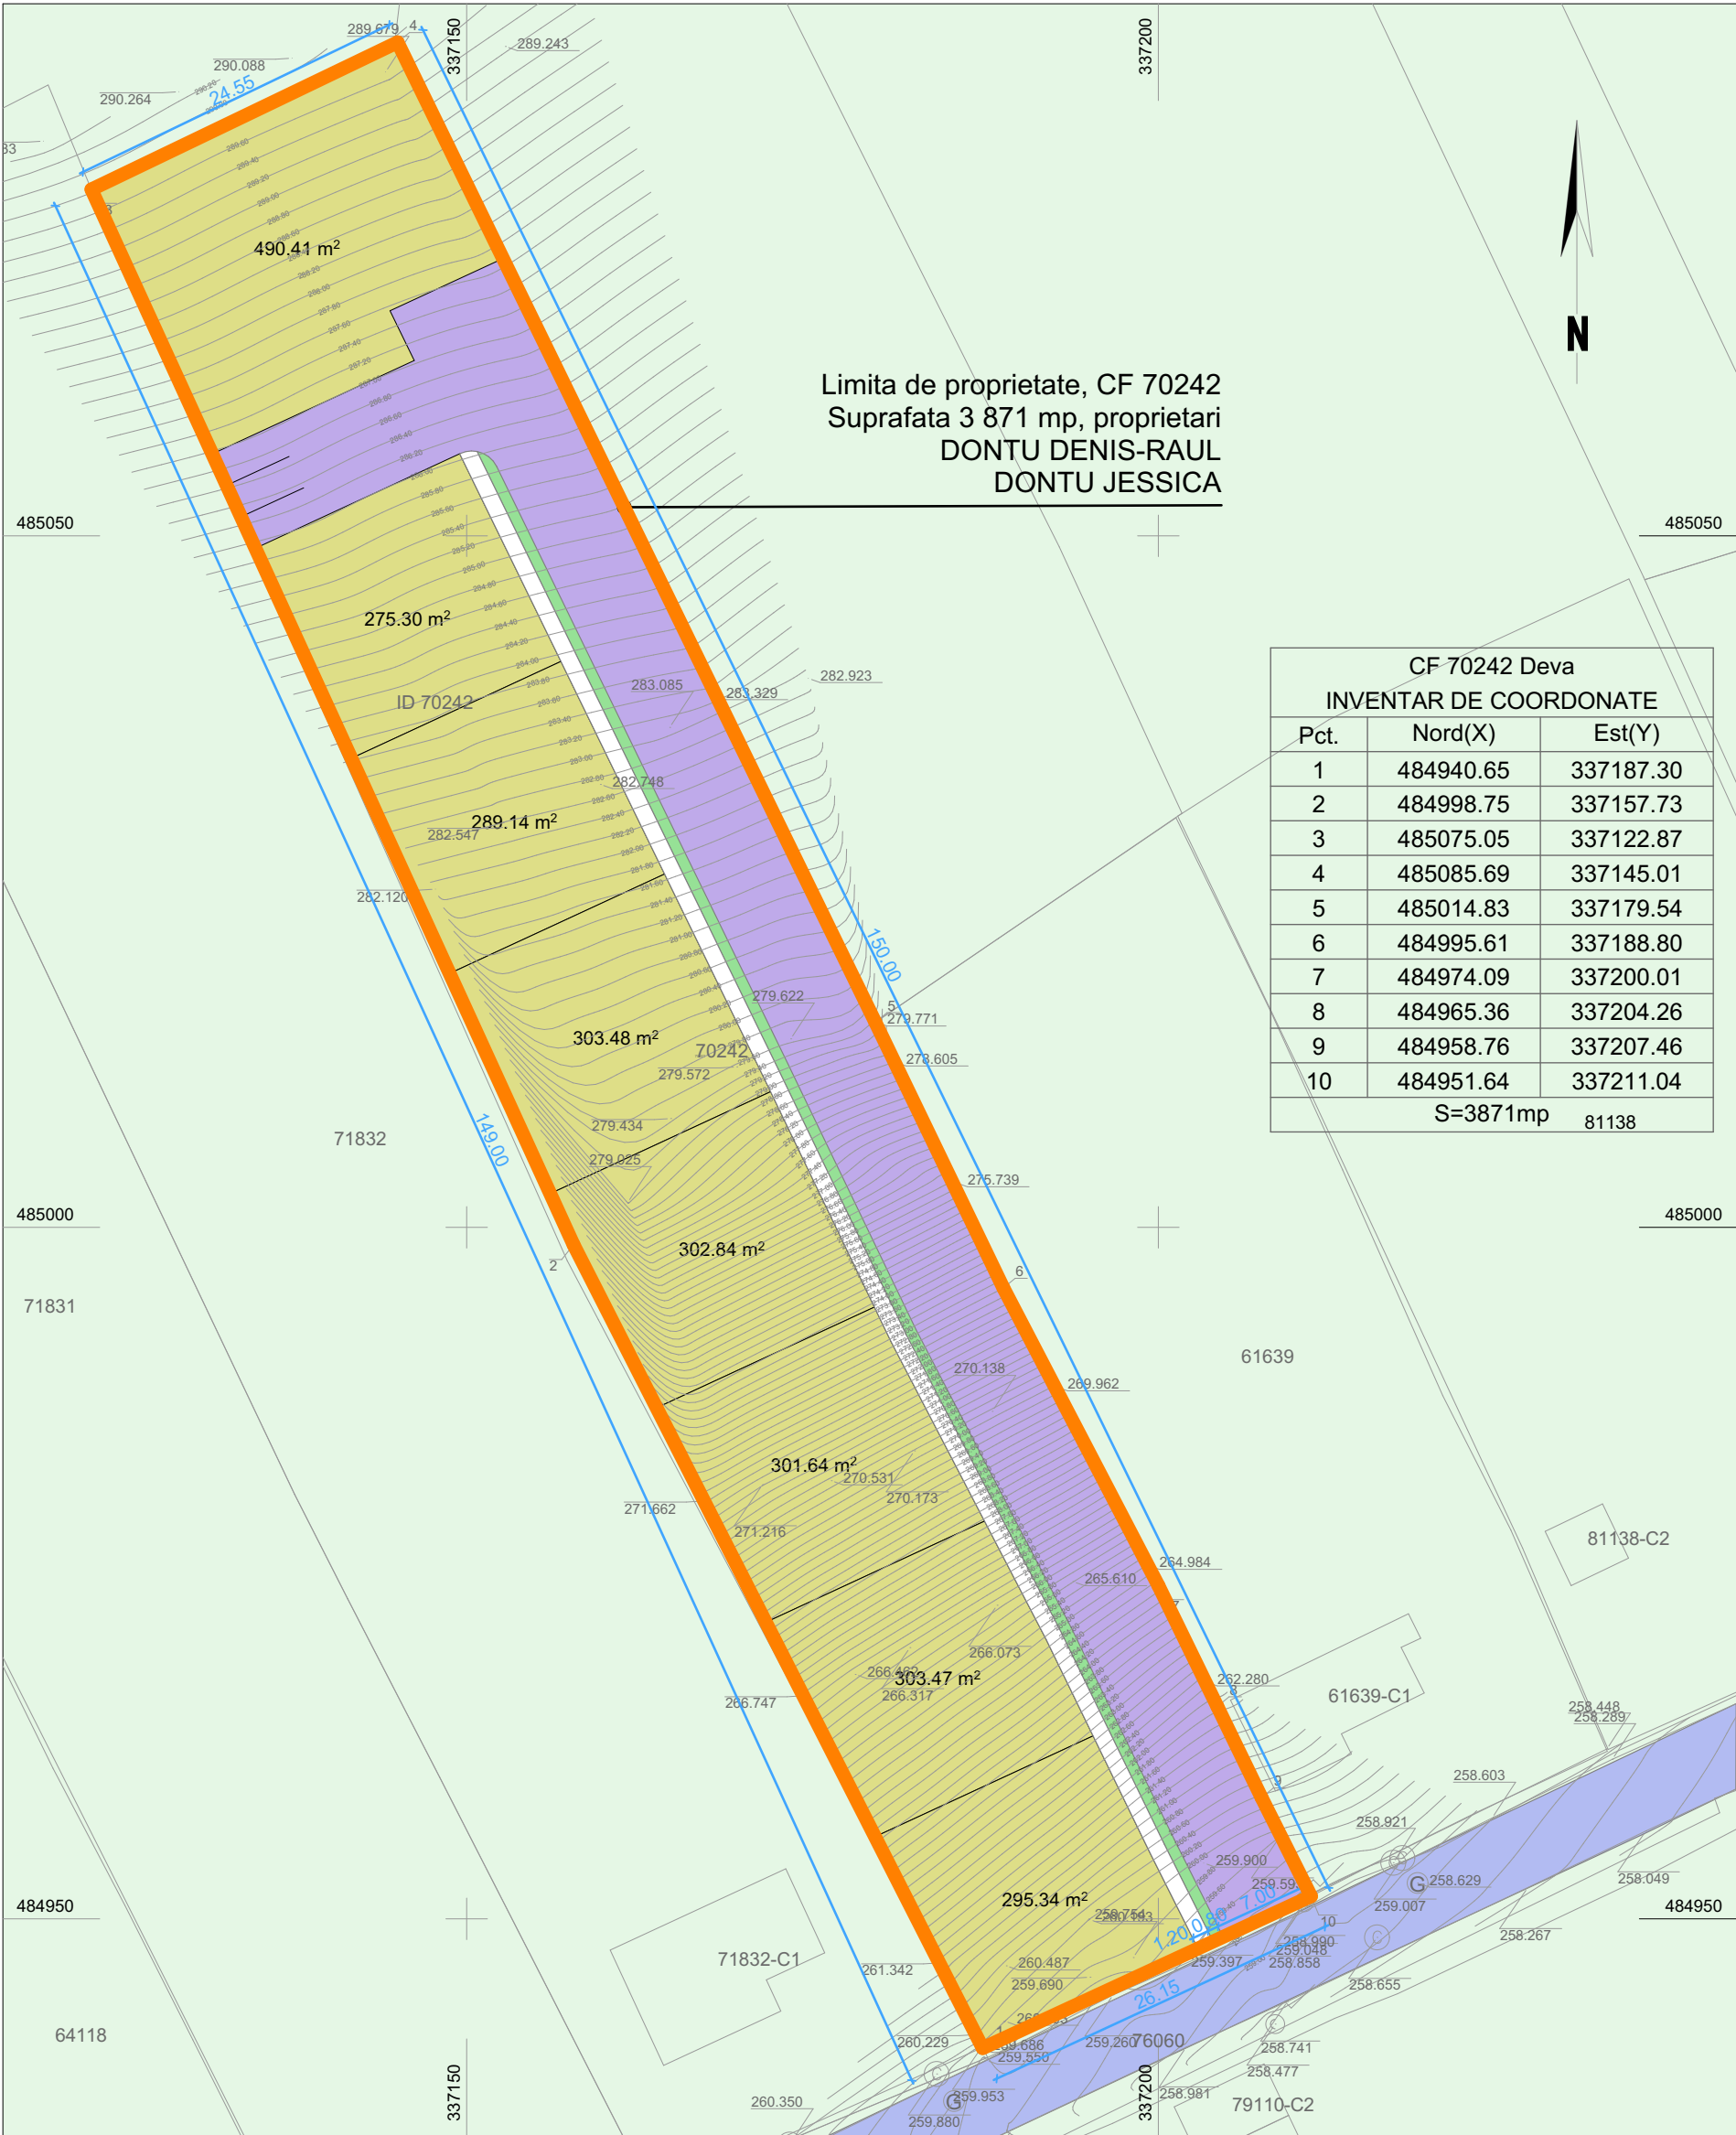

LEGENDA	
	Limita teren ce face obiectul proiectului
	Limita parcele
	Spatii plantate
	Carosabil existent
	Carosabil propus
	Zona de locuire
	Circulatie pietonala

INDICI TEREN			
Suprafata teren	St	3 871 mp	
Suprafata construita	Sc	0 mp	
Suprafata construita desfasurata	Scd	0 mp	
Procent de ocupare a terenului	POT	0 %	
Coeficient de ocupare a terenului	CUT	0.00	

Acest document este proprietatea S.C. ATELIER DISIMETRIA S.R.L. si nu poate fi folosit, transmis, reprodus total sau partial fara autorizarea expresa si scrisa; utilizarea sa trebuie sa fie conforma celei pentru care a fost elaborat. Documentul este calabil numai cu semnaturile si stampilele in original de culoare albastra si verde.

ARHITECTURĂ • DESIGN INTERIOR • URBANISM DiAsimetria J20/1198/2022 CUI 46545170 0722543192 Deva, Al. Căpitanilor, bl. M2 et. 8, ap. 52, Jud. Hunedoara			VERIFICATOR EXPERT	NUME	SEMNATURA	CERINTA	REFERAT / EXPERTIZA/ NR./ DATA
Beneficiar:			DONTU Denis-Raul DONTU Jessica				Proiect nr. 137/2025
Titlul proiectului:			LOTIAZRE IN VEDEREA CONSTRUIRII DE LOCUINTE Jud. Hunedoara, UAT Deva, Loc. Archia				Faza: CU
specificatie	nume	semnatura	Data:	Scara:	Titlul plansei:		Plansa nr.
sef proiect	arh. Anca BOTEZAN		2025	1:500	Plan de Situatie Propus		A02
proiectat	arh. Maria DOMIDE						
desenat	arh. Maria DOMIDE						