

P.U.D. - LOCUINȚĂ, ANEXĂ, ÎMPREJMUIRE LA FRONTUL STRADAL ȘI RACORDURI LA UTILITĂȚI -reglementari urbanistice.

Sistem de proiectie
"Stereografic 1970"



INVENTAR DE COORDONATE

Pct.	Nord(X)	Est(Y)
2	488193.462	336950.654
3	488206.973	336954.335
4	488201.008	336981.852
5	488193.977	337010.740
6	488187.786	337040.222
7	488181.242	337038.588
8	488174.626	337037.587

S masurata = 1203.836 mp
S din act = 1204 mp

488200

488150

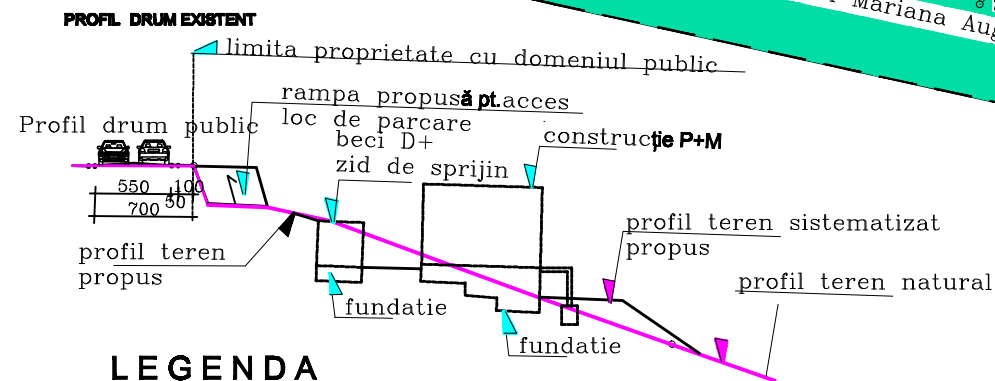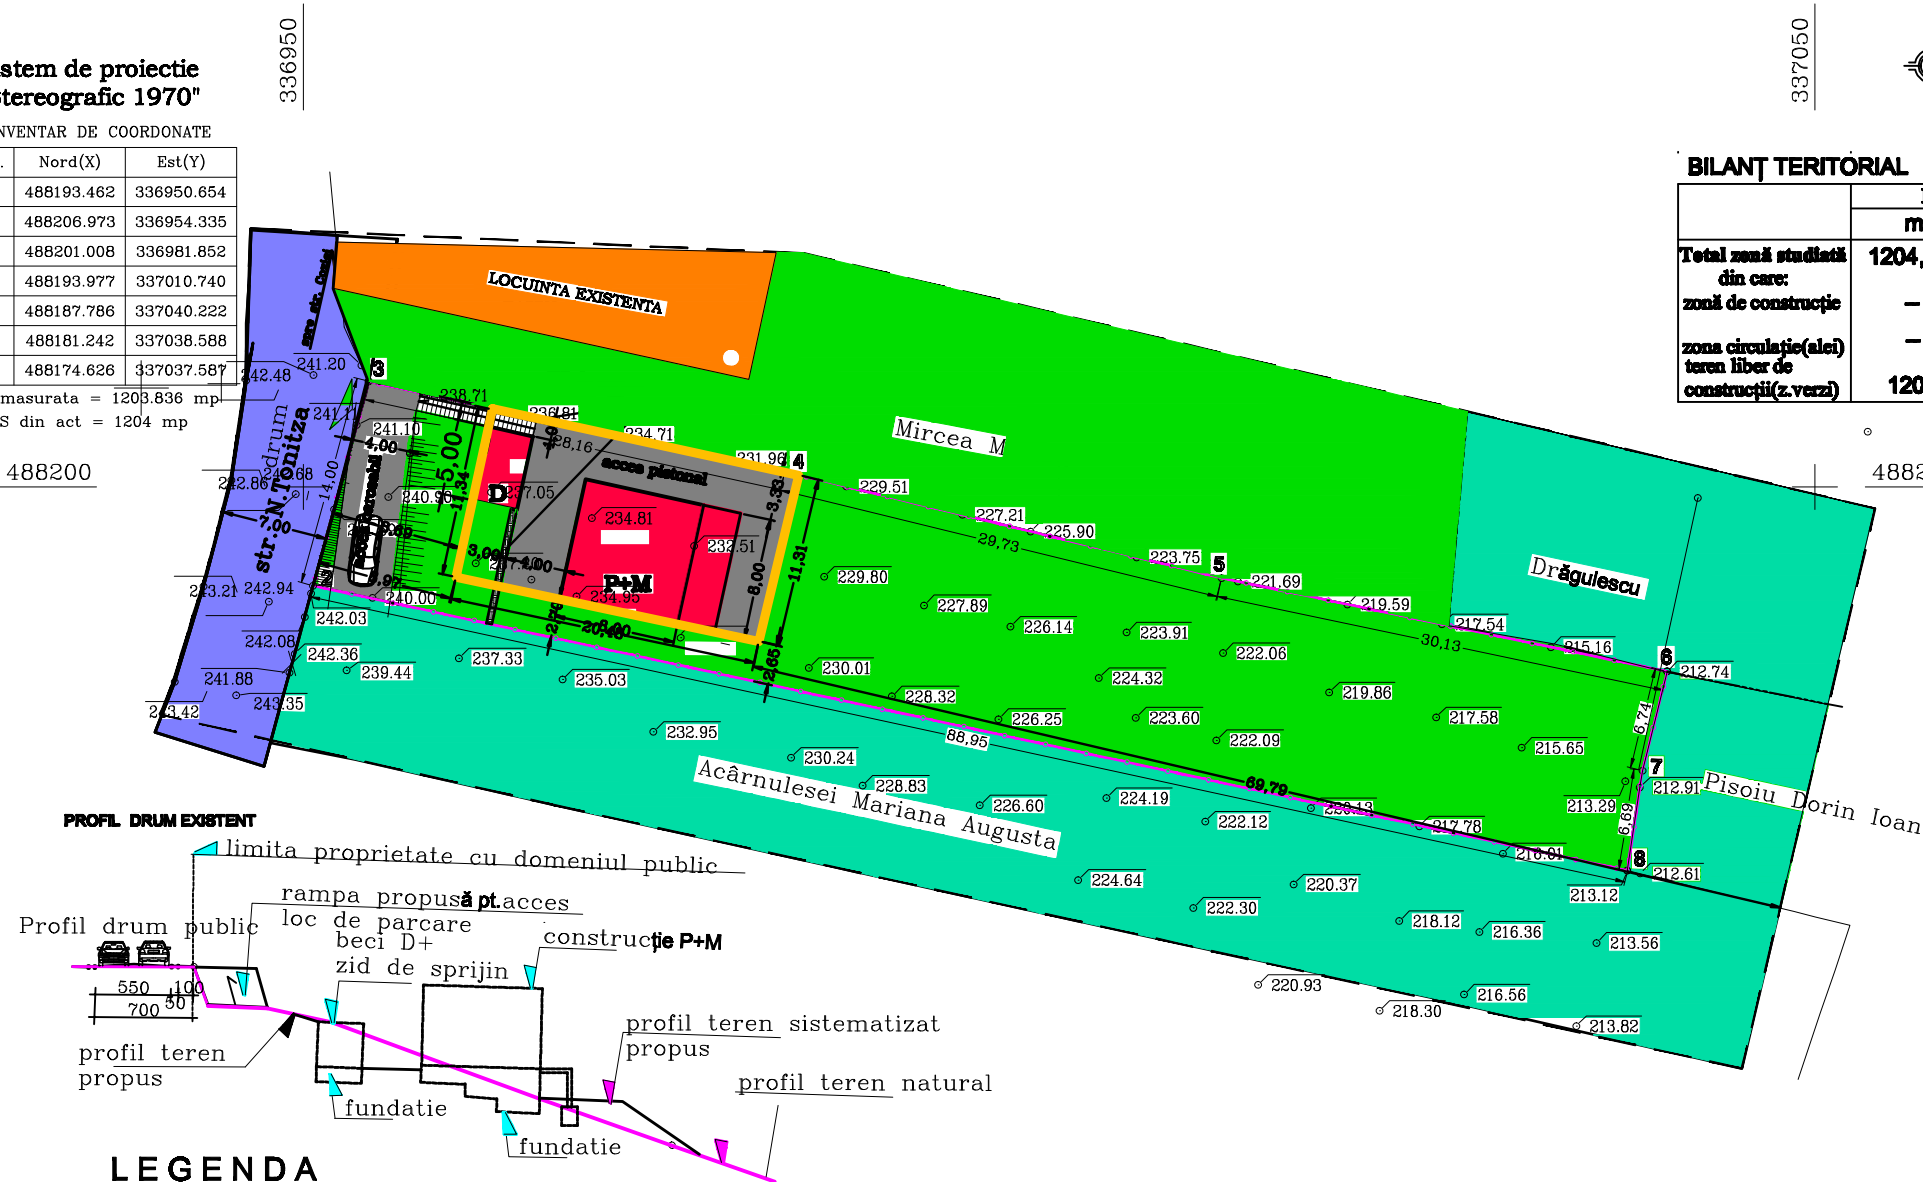

LEGENDA

- LIMITĂ ZONĂ STUDIATĂ
- LIMITĂ ZONĂ ADIACENTĂ
- CIRCULAȚIE CAROSABILĂ EXISTENTĂ.
- CIRCULAȚIE IN ZONA STUDIATA
- CONSTRUCȚII EXISTENTE
- CONSTRUCȚIE PROPUSĂ
- TEREN LIBER DE CONSTRUCȚII
- ZONE VERZI, CURȚI

BILANȚ TERITORIAL

	Existent		Propus	
	mp.	%	mp.	%
Total zonă studiată din care:	1204,00	100,00	1204,00	100,00
zonă de construcție	—	—	99,00	8,22
zonă circulație(alei) teren liber de construcții(z.verzi)	—	—	165,00	13,70
	1204,00	100,00	940,00	78,08



POT = 99,00 x 100 : 1204 = 8,22%
CUT = 183,00 : 1204 = 0,15

Verificator/Expert	Nume si prenume	Semnatura	Cerinta	REFERAT / EXPERTIZA / NR. / DATA
	S.C. MINICASA PREST S.R.L. DEVA J 20 /1737 / 1993			Beneficiar: PETROVAI HANNELORE Nr.pr. 908
Specificatie	Nume si prenume	Semnatura	Scara : 1:500	Titlu proiect : LOCUINȚĂ, ANEXĂ, ÎMPREJMUIRE LA FRONTUL STRADAL ȘI RACORDURI LA UTILITĂȚI Faza : PUD
Șef proiect	arh. Ilișiu Eugen		Data : 2020	Titlu planșă : PLAN DE SITUAȚIE-reglementari urbanis. Pl. nr. A. 2
Proiectat	arh. Ilișiu Eugen			
Desenat	Ing. Visica Dana			