


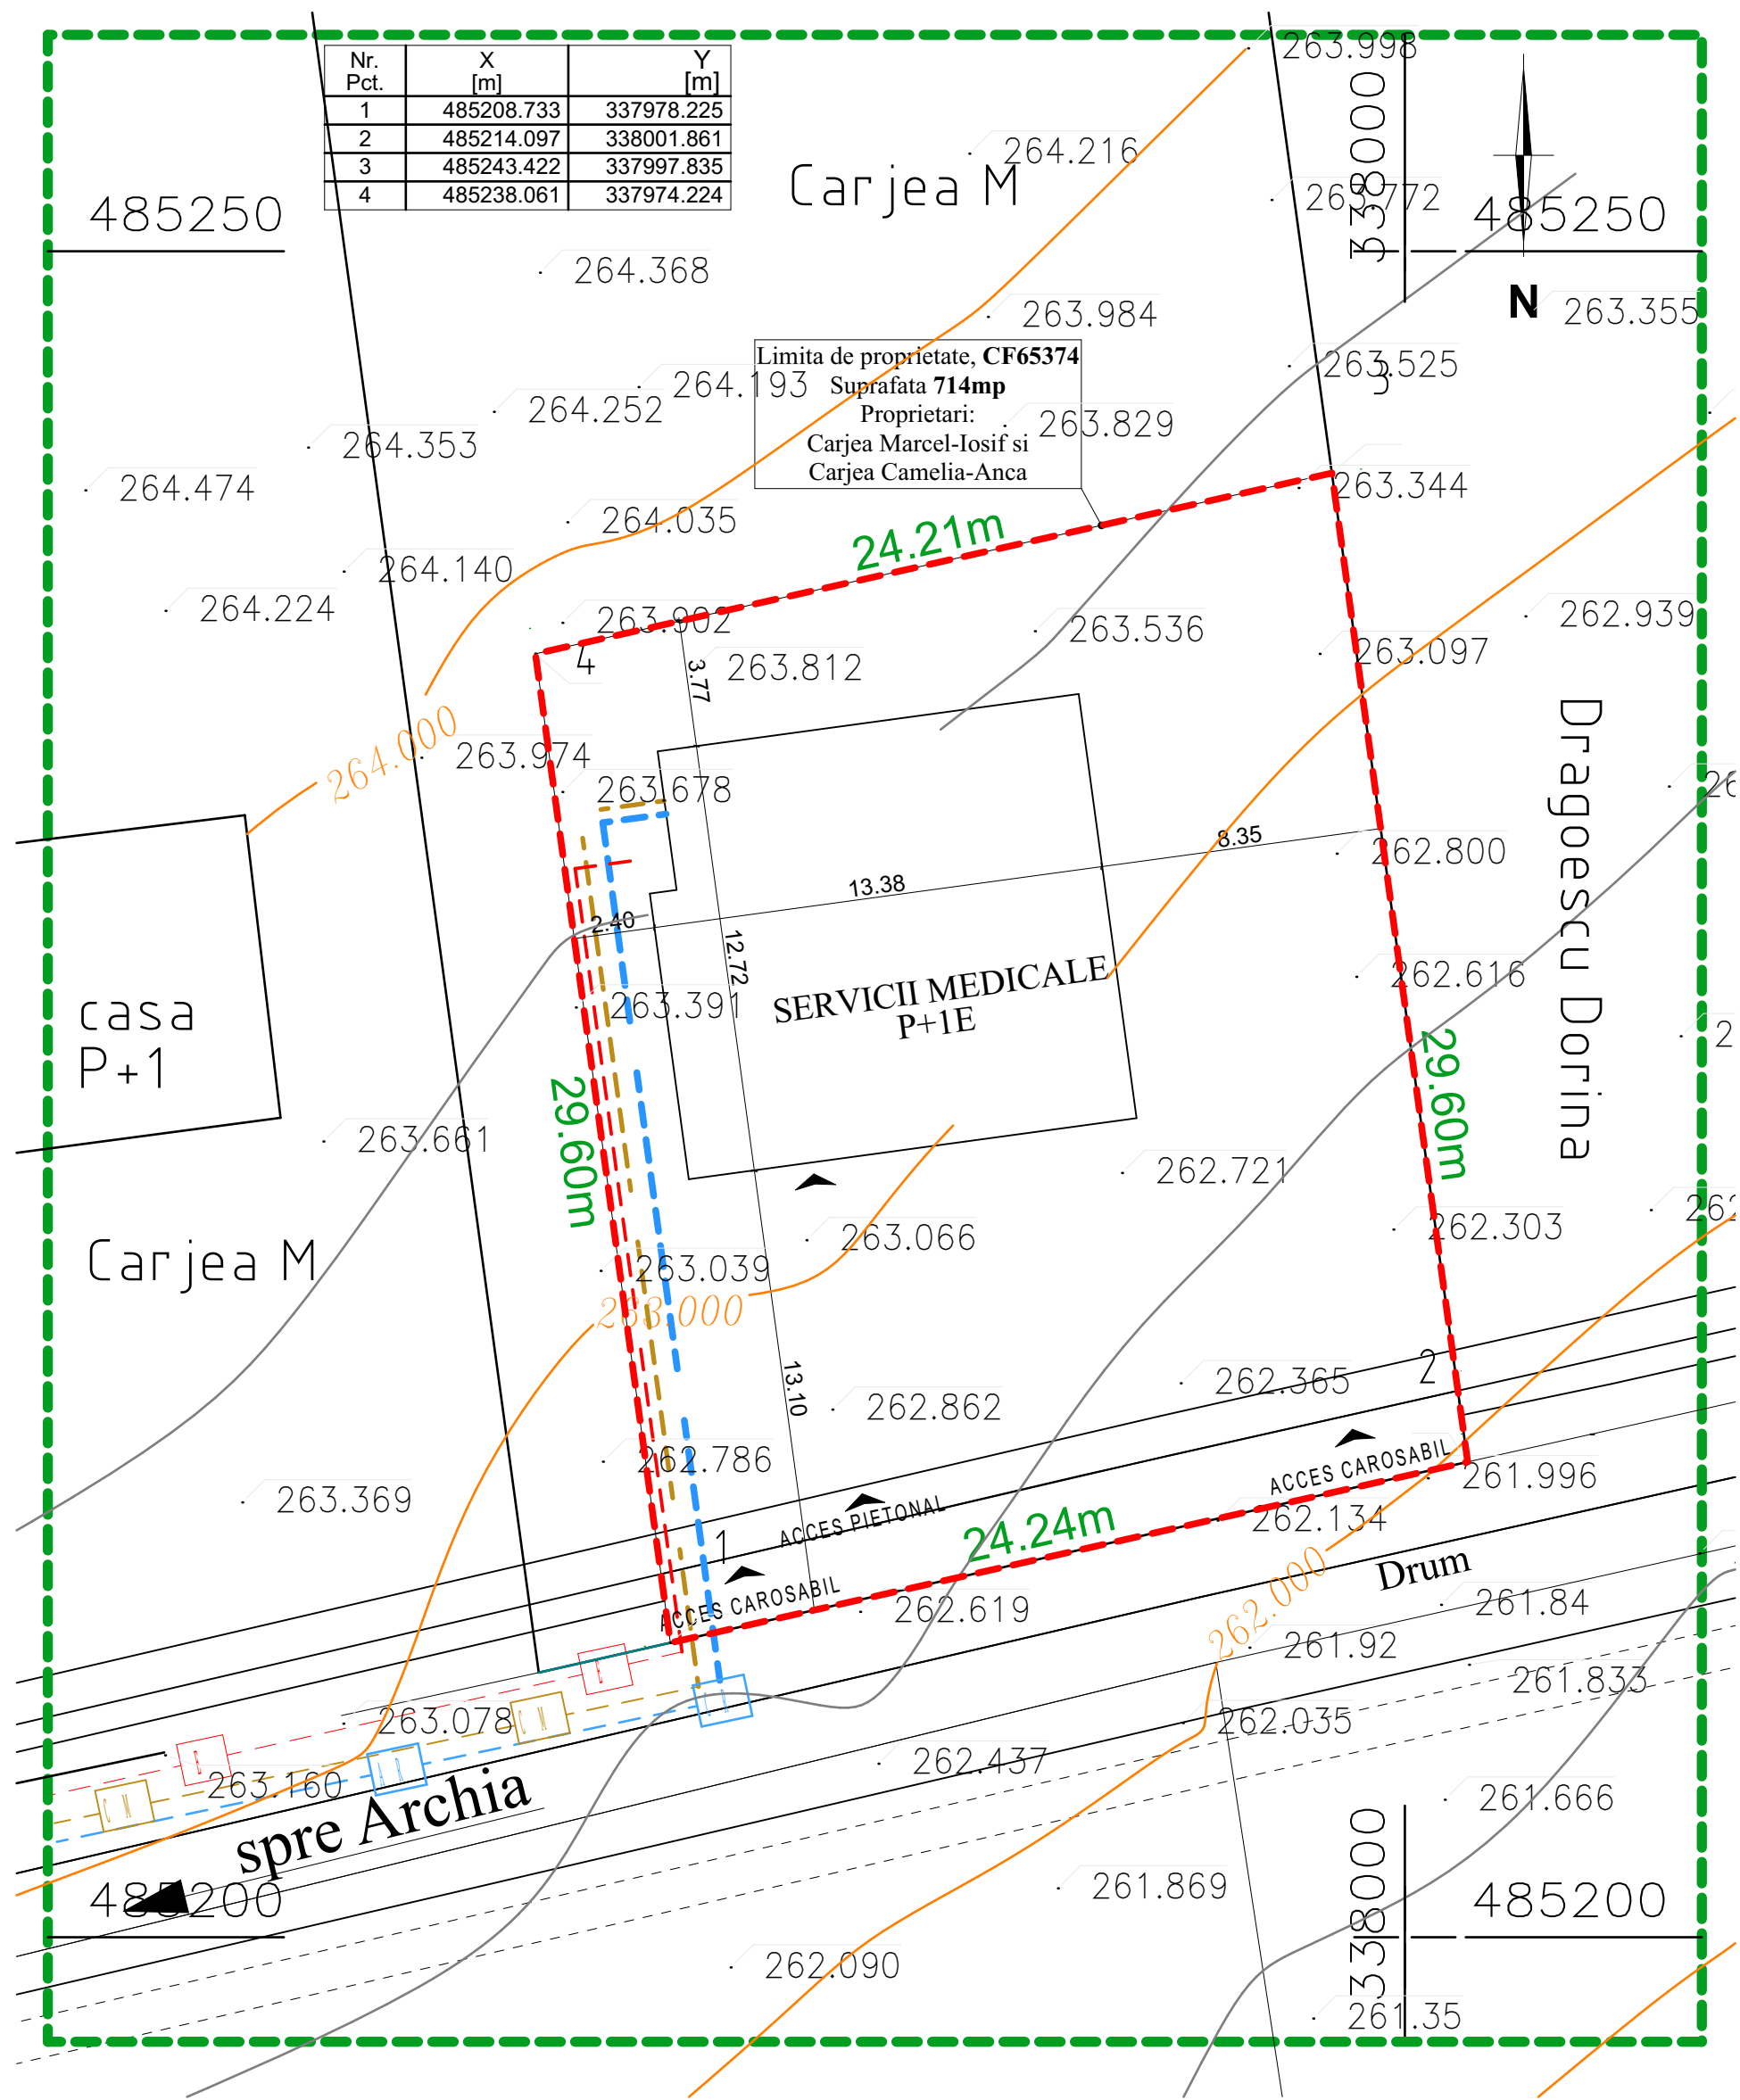

LEGENDA	
---	Limita de proprietate teren ce face obiectul acestei documentatii
RETELE	
---	E Retea electrica existenta
---	AR Retea apa rece existenta
---	CM Retea canalizare menajera existenta
---	Retea electrica propusa
---	Retea apa rece propusa
---	Retea canalizare menajera propusa



Acest document este proprietatea S.C. ATELIER DISIMETRIA S.R.L. si nu poate fi folosit, transmis, reprodus total sau partial fara autorizarea expresa si scrisa; utilizarea sa trebuie sa fie conforma celei pentru care a fost elaborat. Documentul este calabil numai cu semnaturile si stampilele in original de culoare albastra si verde.

ARHITECTURA

DESIGN INTERIOR

URBANISM

DiAsimetria

2011/18/2022 CUI 40456170 072543192 Deva, Al. Căminarilor 64, MZ et. 8, ap. 52, Jud. Hunedoara

VERIFICATOR
EXPERT

NUME

SEMNATURA

CERINTA

REFERAT / EXPERTIZA/
NR. / DATA

Beneficiar:

CARJEA Marcel-Iosif si CARJEA Camelia-Anca

Proiect nr.
119/2025

Titlul proiectului:

PUZ - ZONA SERVICIIL MEDICALE

Faza:
PUZ

Data:

Scara:

Titlul plansei:

REGLEMENTARI EDILITARE

2025

1:200

Piansa nr.
A03