


3. REGLEMENTARII UTILITARE

SCARA 1:200

Loc. Deva, str. Calea Zarandului, nr. 92

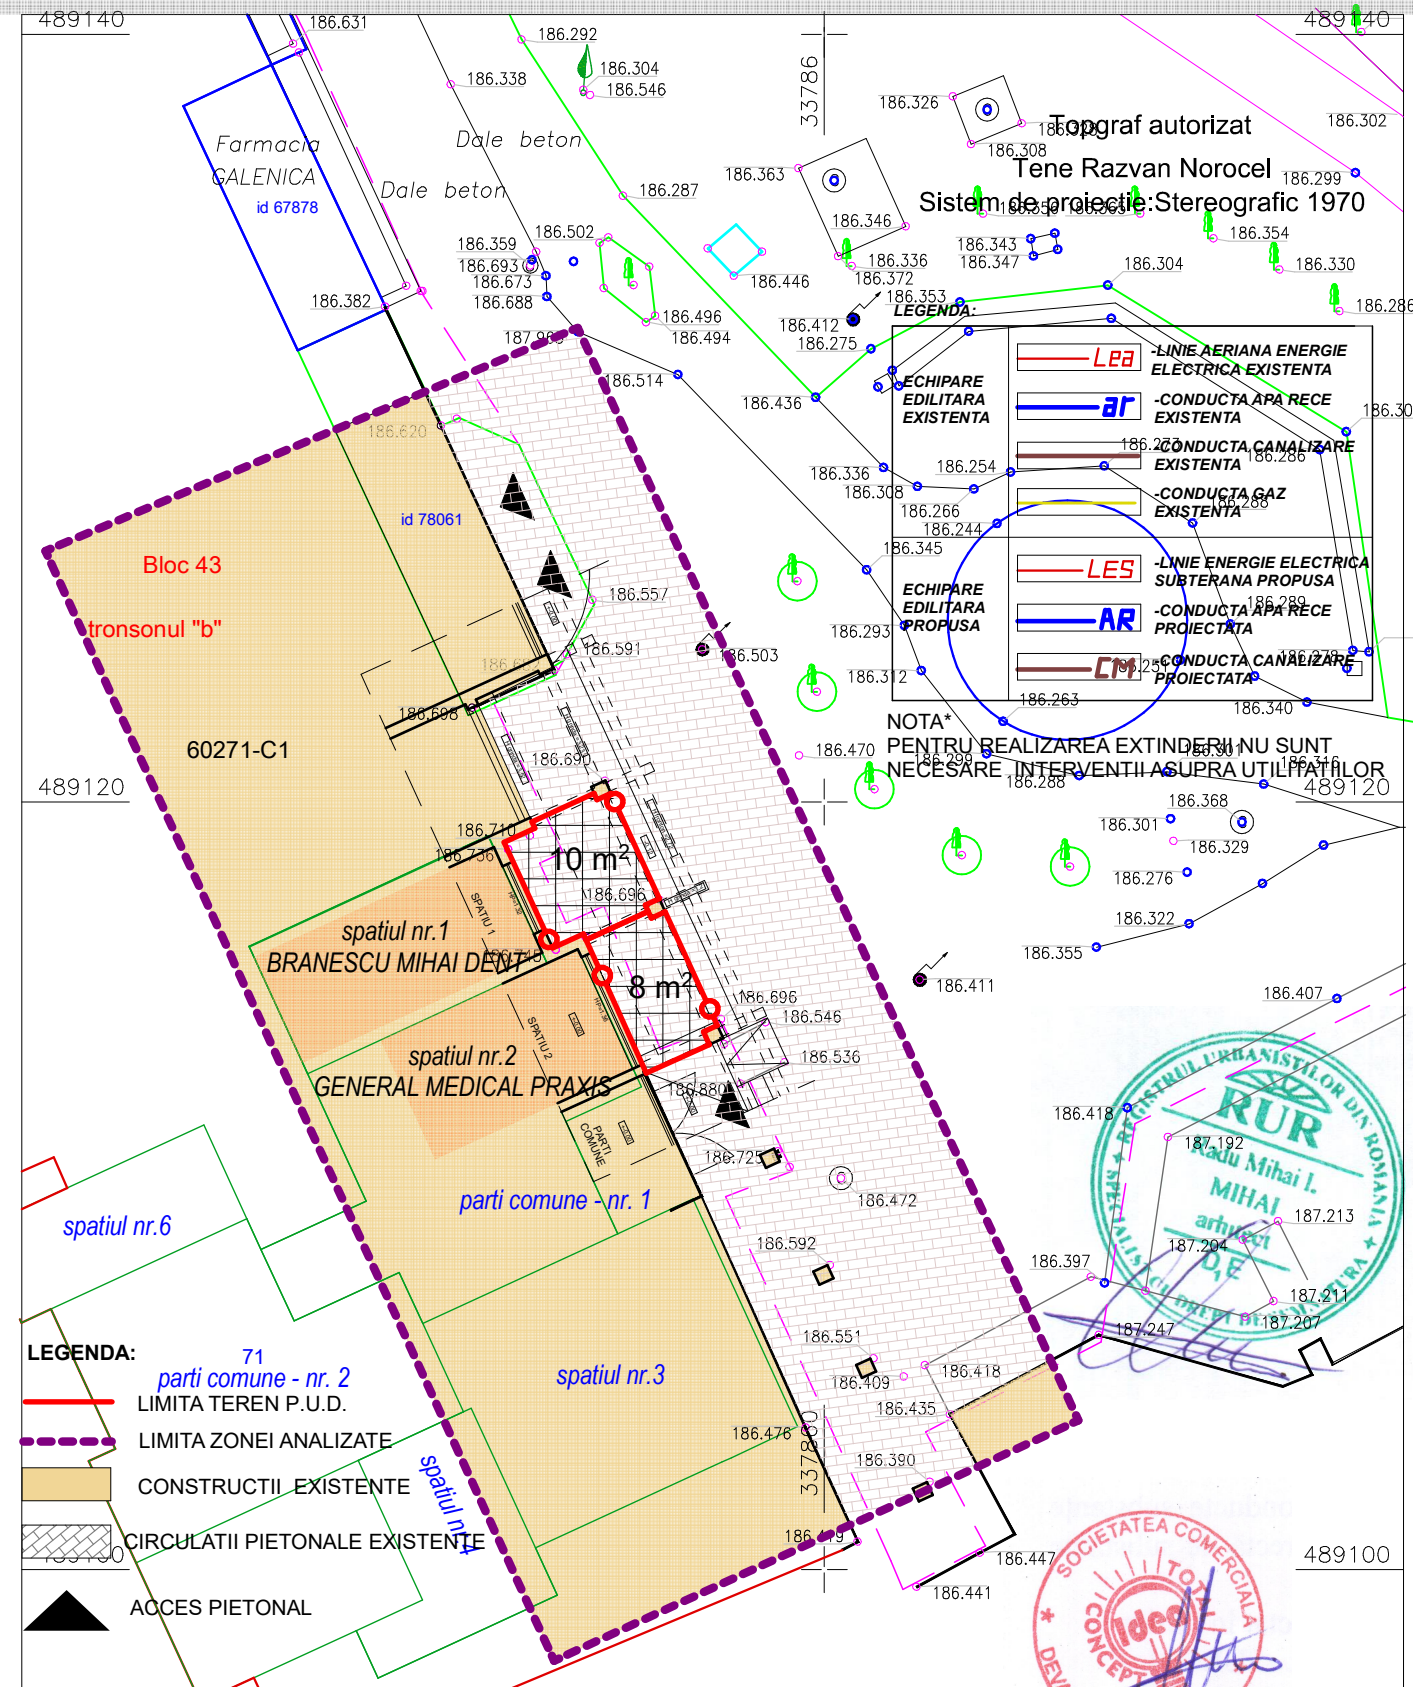

VERIFICATOR, EXPERT	NUME	SEMNĂTURA	CERINȚA	REFERAT/ EXPERTIZĂ NR./ DATA	
 TOTAL IDEA CONCEPT SRL ARHITECTURĂ ȘI URBANISM Adresa: Deva, Dimitrie Alexandru Sturdza, nr. 1, Tel: 0765459383 CUI: 35568187, Reg. Com: J20/136/2016; mail: totalideaconcept@gmail.com Web: totalideaconcept.webnode.ro Acest document este proprietatea noastră și nu poate fi reproduș sau înstrăinat fără acordul nostru.				Beneficiar: BRANESCU MIHAI DENT SRL și GENERAL MEDICAL PRAXIS SRL , Deva, jud. HD Amplasament Deva, str. Calea Zarandului, nr. 92, jud. Hunedoara PROIECT SIMBOL: 225	
	NUMELE	SEMNĂTURA	SCARA: 1:200	Titlu proiect: EXTINDERE CABINETE MEDICALE	FAZA: P.U.D.
ȘEF PROIECT	arh. Mihai Radu				
PROIECTAT	arh. Mihai Radu		DATA: 2025	Titlu planșă: PLANSĂ REȚELE EDILITARE	PLANȘA: A 03
PROIECTAT/DESENAT	arh. Mihai Radu				