


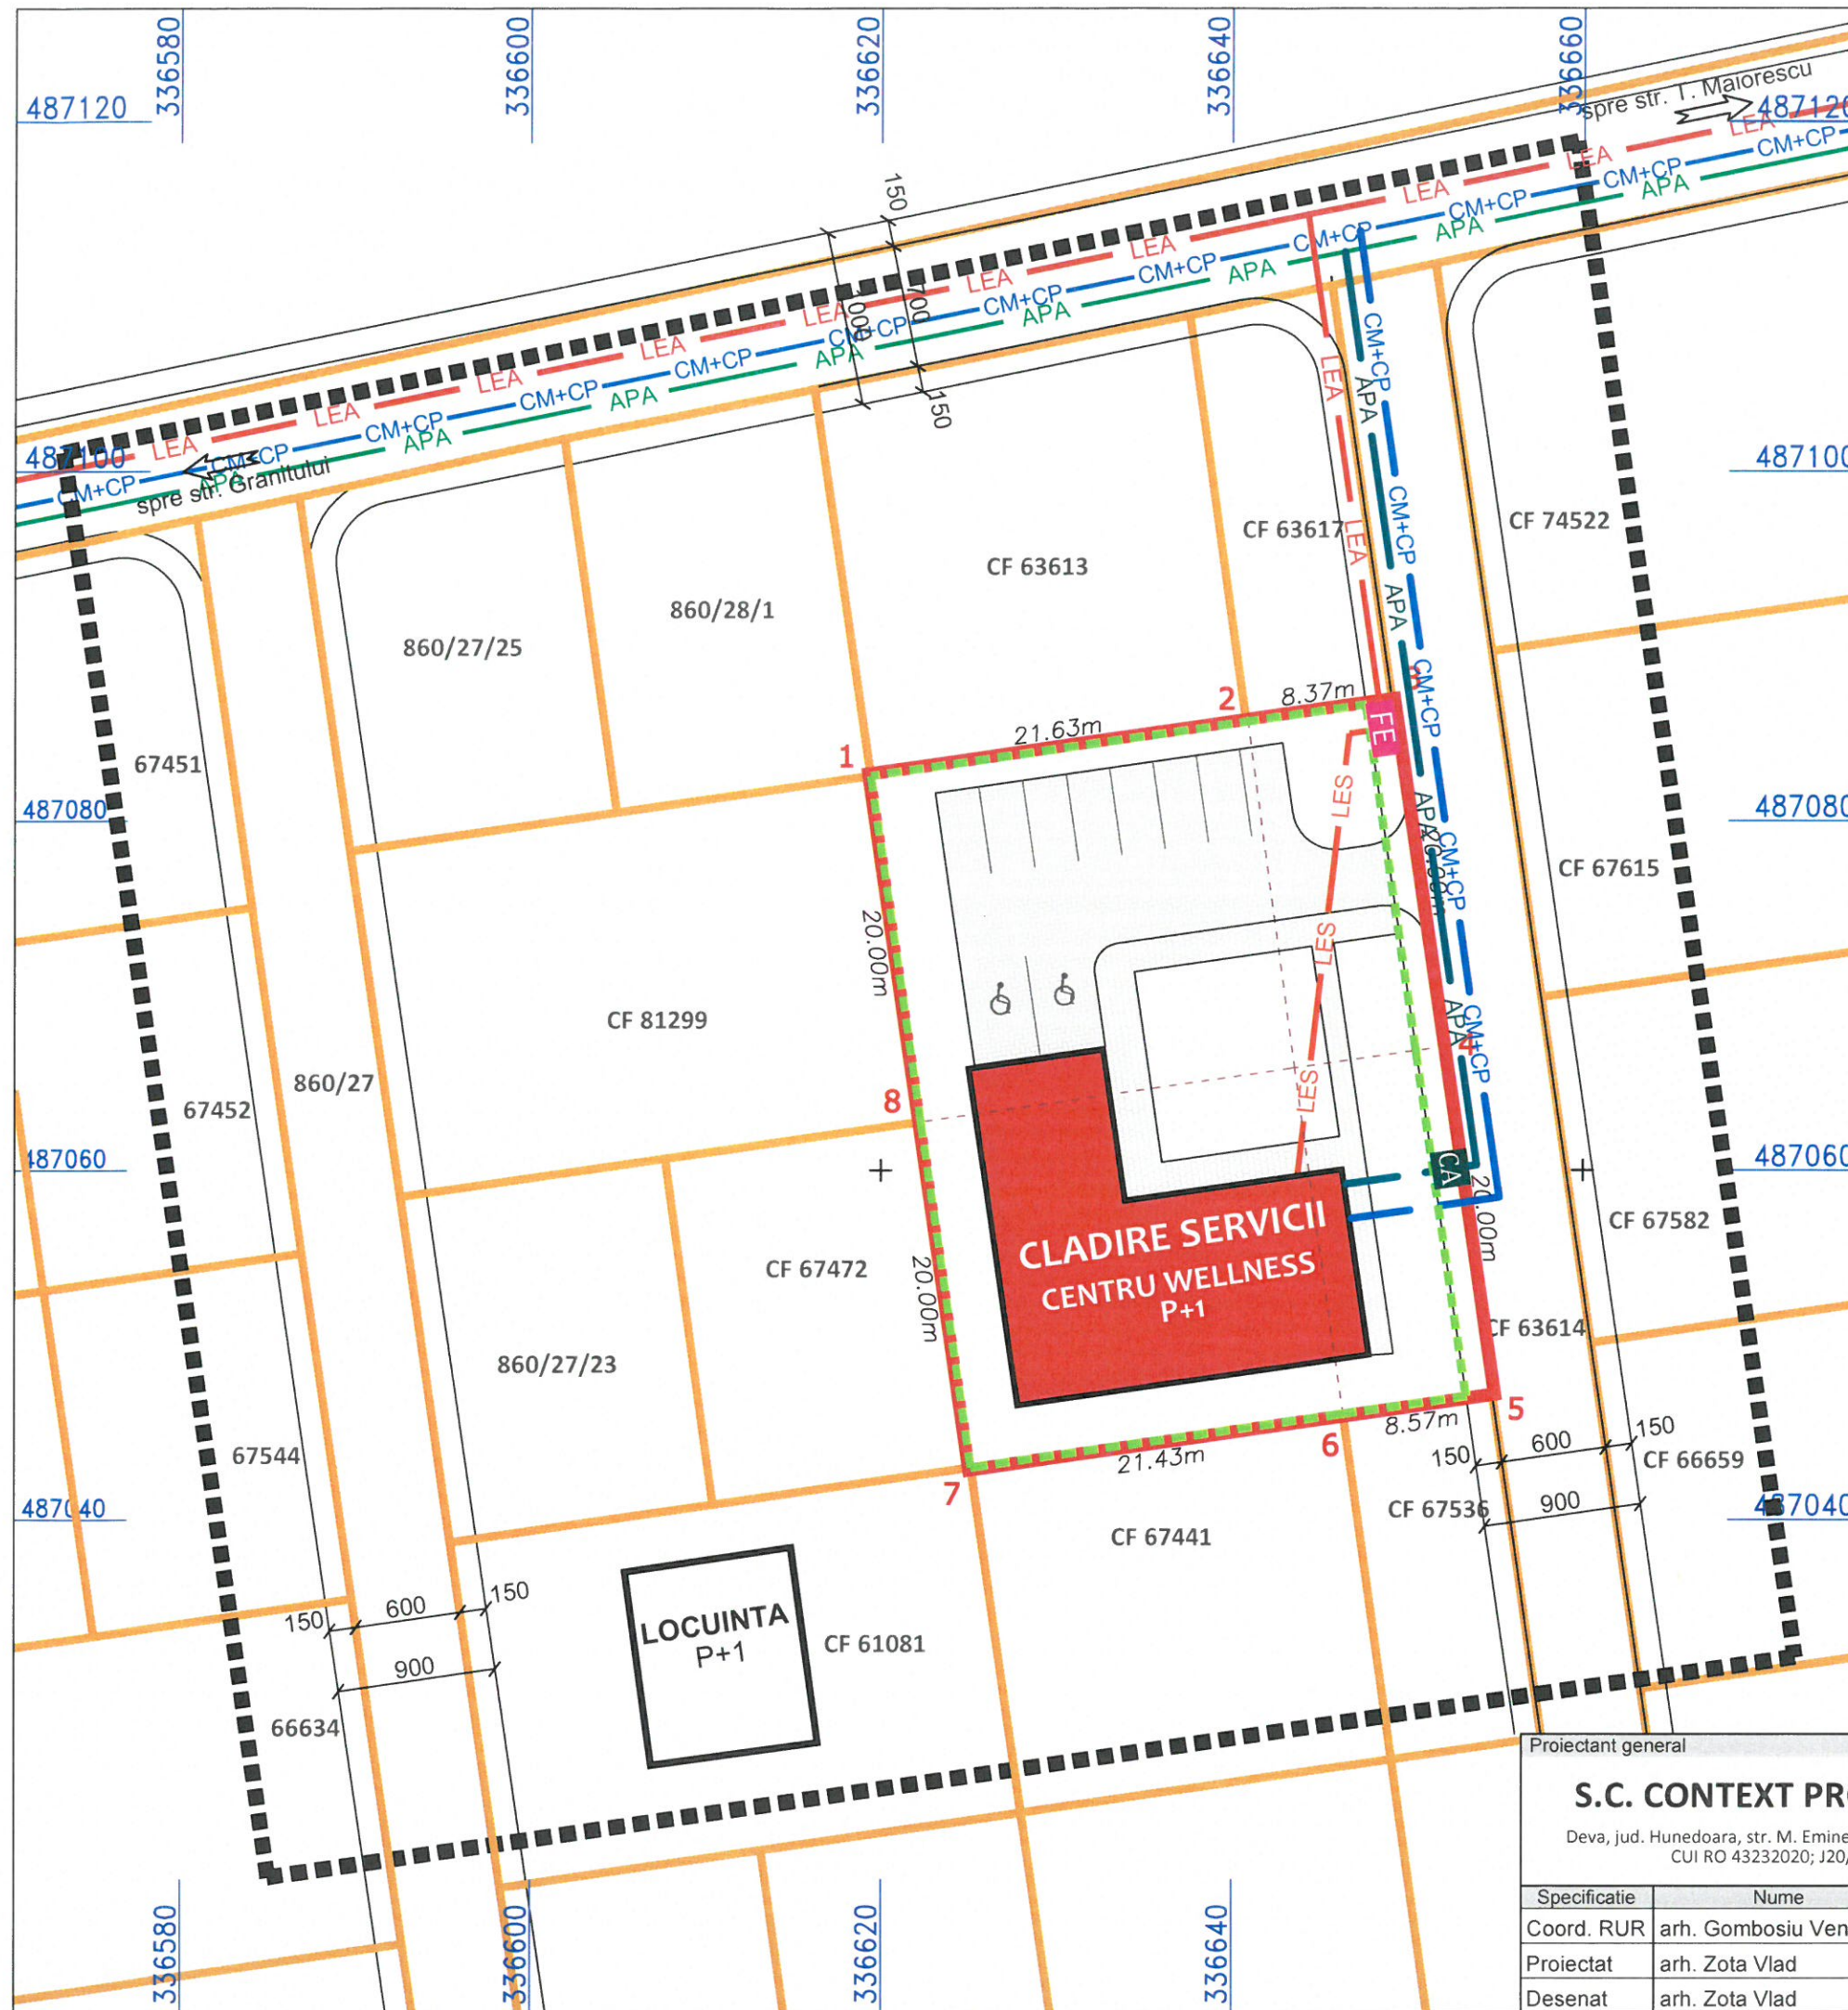

PUZ - CENTRU WELLNESS

REGLEMENTARI EDILITARE



LEGENDA

- Limita zonei studiate
- Limita teren proprietate a initiatorului prezentului PUZ
- Limita proprietati persoane fizice
- Imprejmuire propusa
- APA - Retea existenta de alimentare cu apa
- CM+CP - Retea canalizare menajera si pluviala existenta
- APA - Retea propusa pentru alimentare cu apa a obiectivului
- CM+CP - Retea de canalizare propusa pentru racordarea obiectivului
- LEA - Retea propusa pentru alimentare cu energie electrica dinspre intersectia cu str. Granitului
- LES - Retea electrica subterana in incinta
- FE - Firida electrica
- CA - Camin apometru



Proiectant general				Denumire proiect		Nr. pr.
S.C. CONTEXT PROIECT S.R.L.				CENTRU WELLNESS		23/2024
Deva, jud. Hunedoara, str. M. Eminescu, nr. 21, bl. 20, ap. 20 CUI RO 43232020; J20/1152/2020				Beneficiar		Faza
				RUSU TIMOTEI si RUSU CORINA CRISTINA		P.U.Z.
				Denumire plansa		Plansa
				REGLEMENTARI EDILITARE		A03
Specificatie	Nume	Semnatura	Scara			
Coord. RUR	arh. Gombosiu Veniamin		1:500			
Proiectat	arh. Zota Vlad		Data			
Desenat	arh. Zota Vlad		2024			