


1. SITUATIA EXISTENTA

SCARA 1:200

Loc. Deva, str. Calea Zarandului, nr. 92

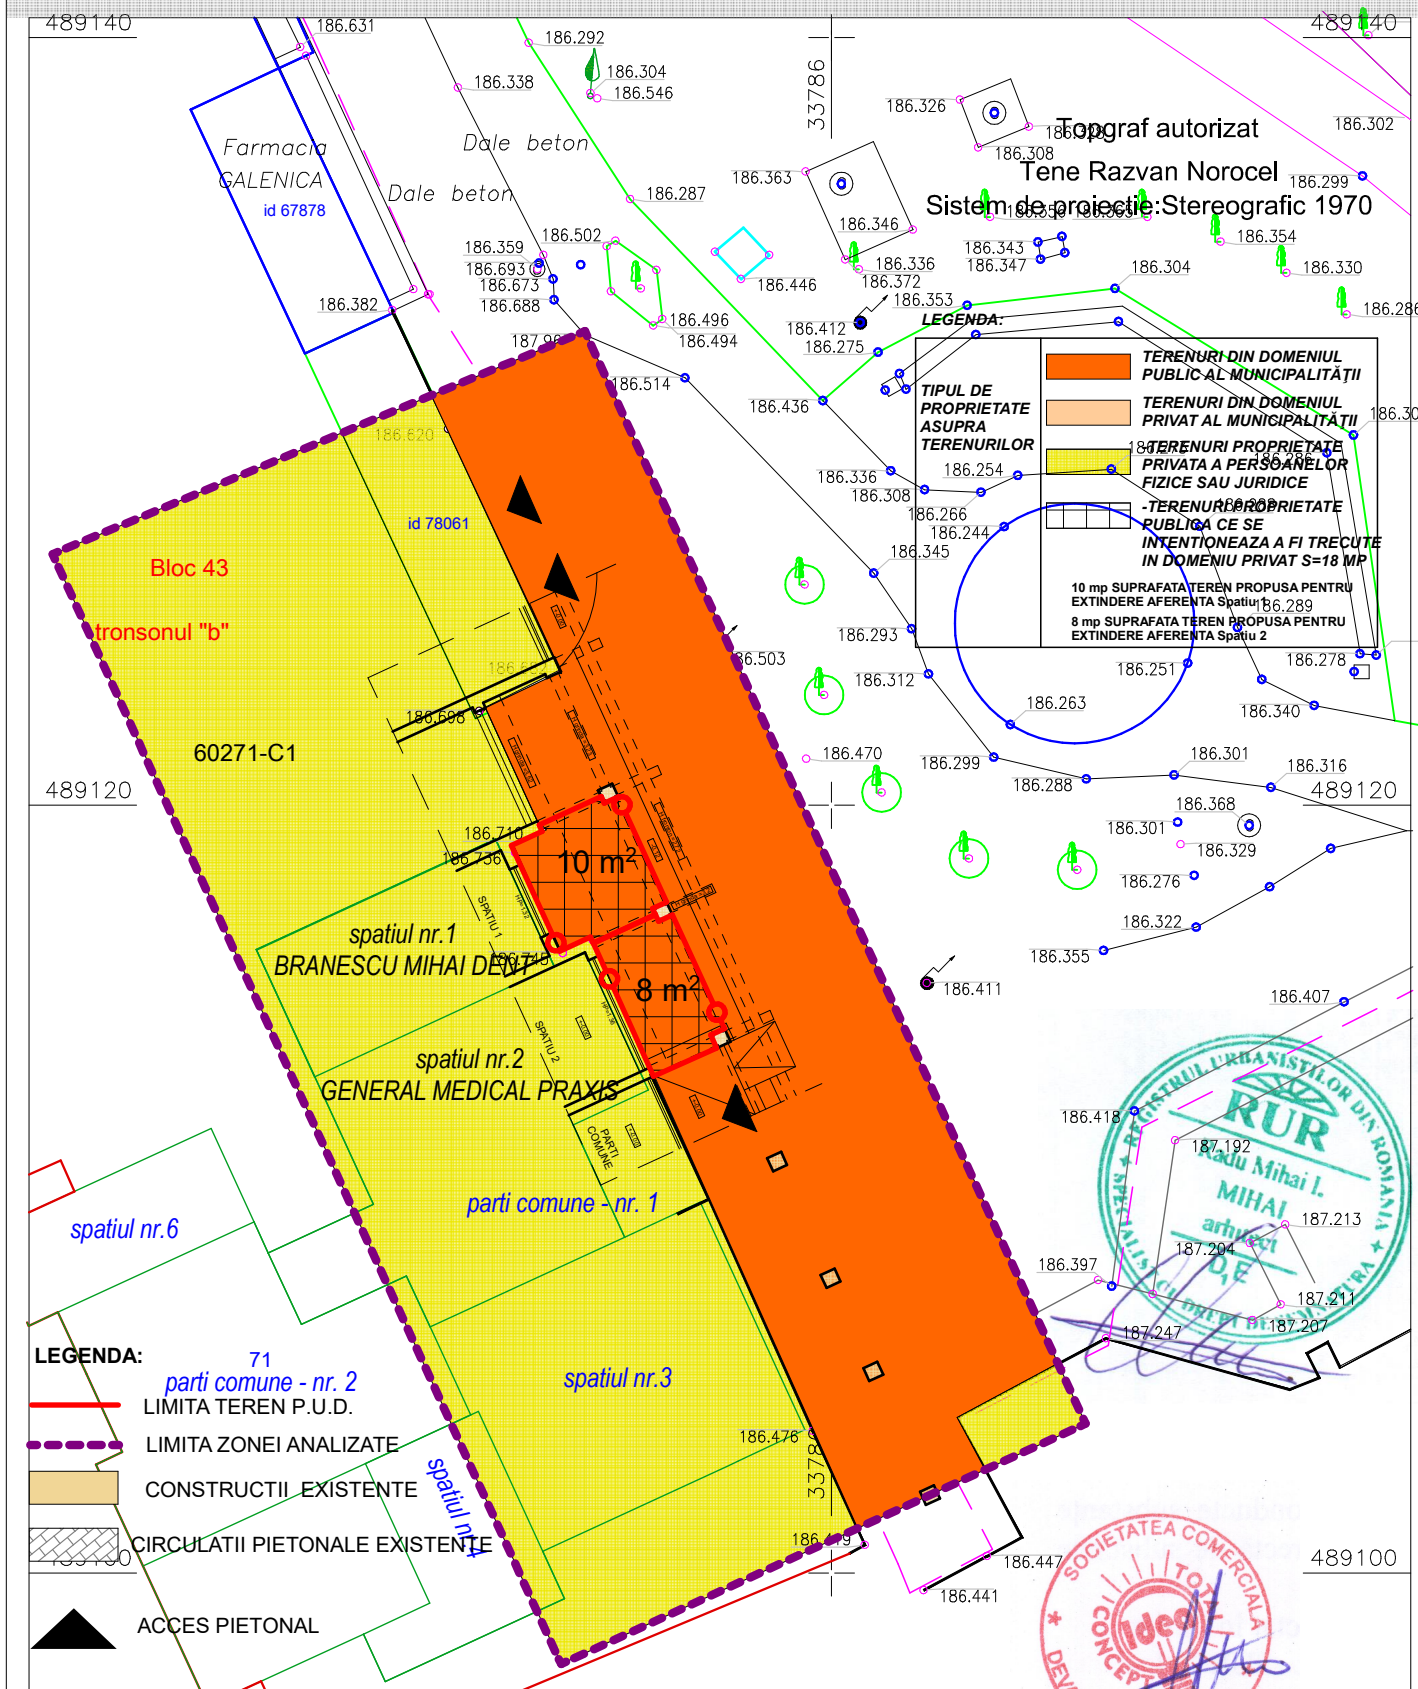

VERIFICATOR, EXPERT	NUME	SEMNĂTURA	CERINȚA	REFERAT/ EXPERTIZA NR./ DATA
 TOTAL IDEA CONCEPT SRL ARHITECTURĂ SI URBANISM Adresa: Deva, Dimitrie Alexandru Sturdza, nr. 1, Tel: 0765459383 CUI: 35568187, Reg. Com: J20/136/2016; mail: totalideaconcept@gmail.com Web: totalideaconcept.webnode.ro Acest document este proprietatea noastră și nu poate fi reprodus sau înstrăinat fără acordul nostru.	ȘEF PROIECT	arh. Mihai Radu	SCARA: 1:200	Beneficiar: BRANESCU MIHAI DENT SRL și GENERAL MEDICAL PRAXIS SRL, Deva, jud. HD
	PROIECTAT	arh. Mihai Radu	DATA: 2025	Amplasament Deva, str. Calea Zarandului, nr. 92, jud. Hunedoara
PROIECTAT/DESENAT	arh. Mihai Radu			Titlu proiect: EXTINDERE CABINETE MEDICALE
				Titlu planșă: PROPRIETATE ASUPRA TERENURILOR
				PROIECT SIMBOL: 225
				FAZA: P.U.D.
				PLANȘA: A 04