


# PUD - LOCUINTA UNIFAMILIALA SI IMPREJMUIRE

Loc. Deva, Zona statiei meteo Deva, CF 69475, jud. Hunedoara

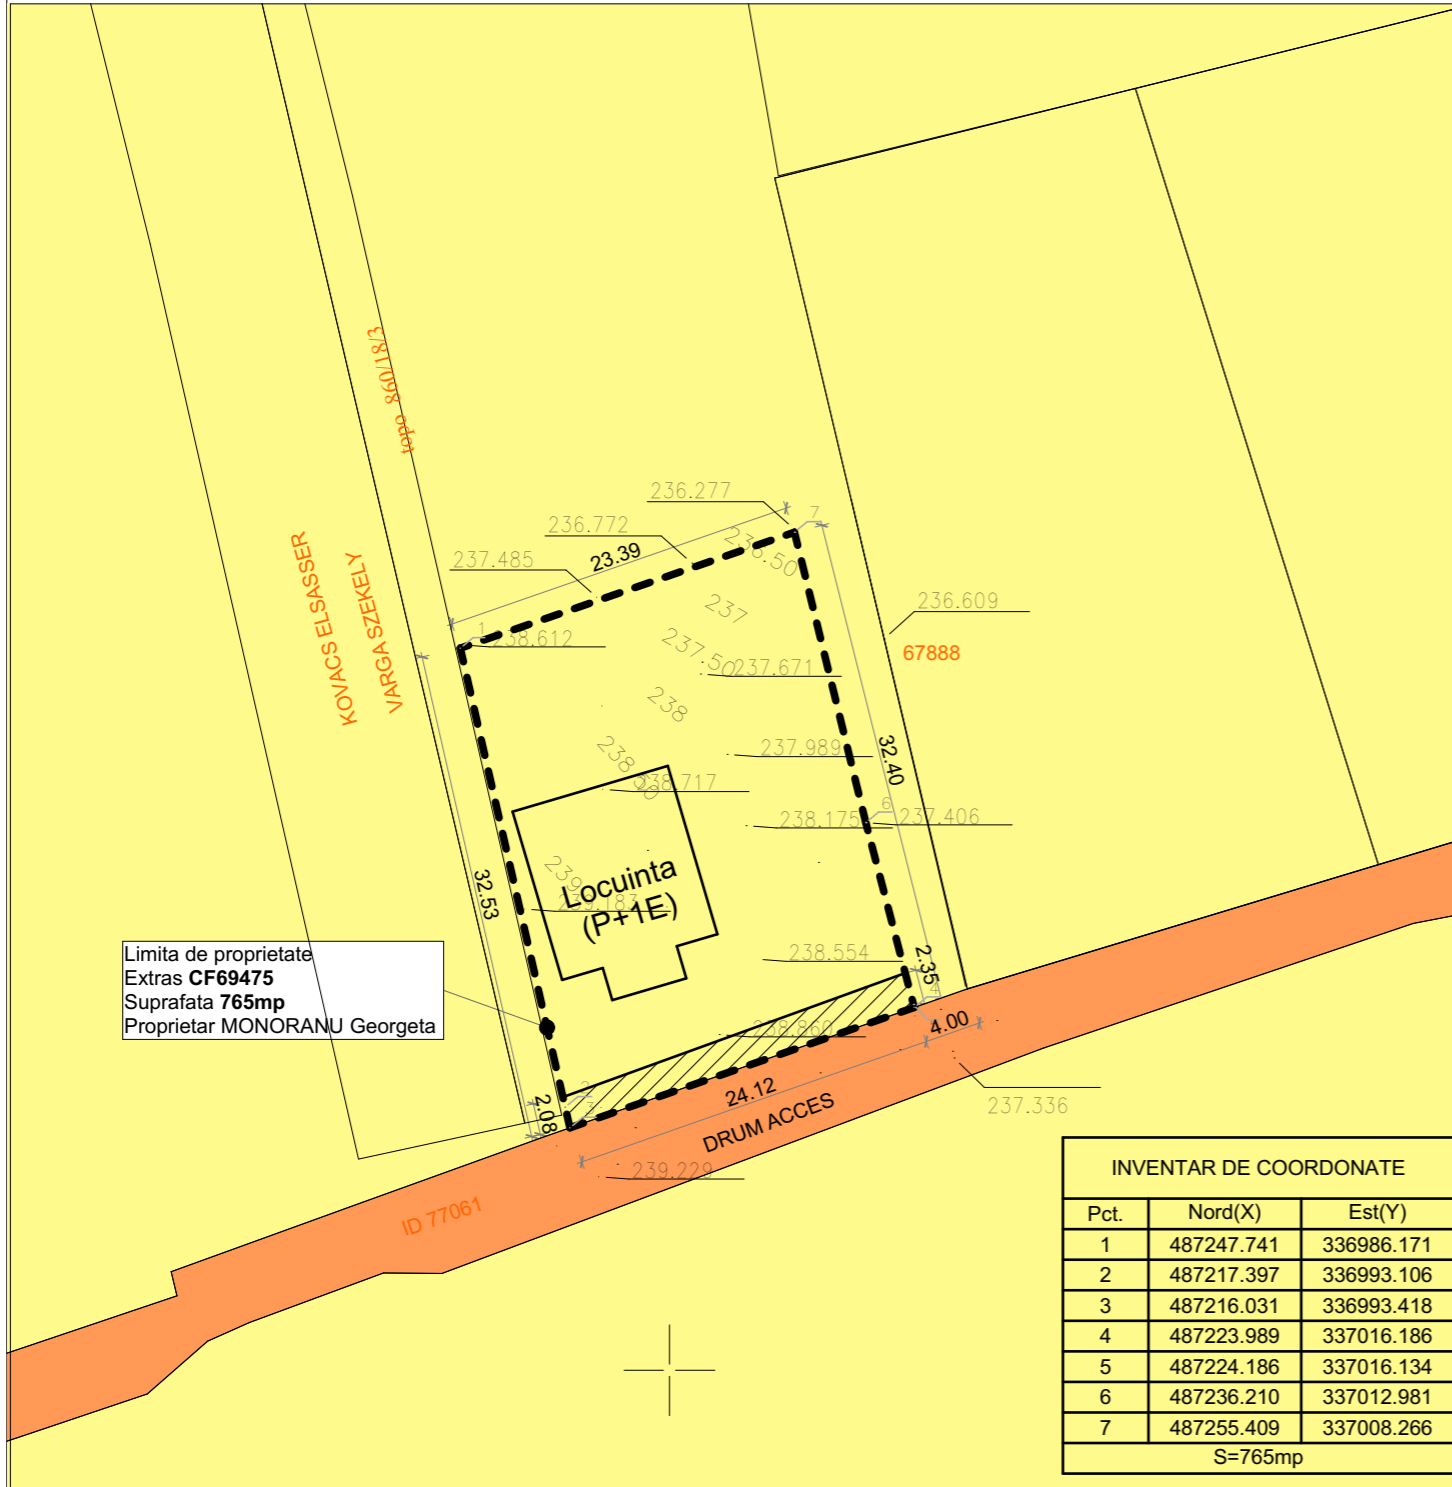

LEGENDA	
	Limita de proprietate teren ce face obiectul acestei documentatii
	Limita parcele
	Constructii
PROPRIETATEA ASUPRA TERENURILOR	
a) Proprietate publica	
	Terenuri proprietate publica de interes local
a) Proprietate privata	
	Terenuri proprietate privata a persoanelor fizice sau juridice
OBIECTIVE DE UTILITATE PUBLICA - Nu este cazul	
CIRCULATIA TERENURILOR	
	Terenuri ce se intentioneaza a fi trecute in domeniul public

Acest document este proprietatea S.C. ATELIER DISIMETRIA S.R.L. si nu poate fi folosit, transmis, reprodus total sau partial fara autorizarea expresa si scrisa; utilizarea sa trebuie sa fie conforma celei pentru care a fost elaborat. Documentul este calabil numai cu semnaturile si stampilele in original de culoare albastra si verde.

ARHITECTURĂ • DESIGN INTERIOR • URBANISM			VERIFICATOR EXPERT	NUME	SEMNATURA	CERINTA	REFERAT / EXPERTIZA / NR. / DATA	
			Beneficiar:				MONORANU Georgeta	
			Titlul proiectului:				LOCUINTA UNIFAMILIALA SI IMPREJMUIRE	
specificatie	nume	semnatura	Data:	Scara:	Titlul plansei:		Proiect nr.	
sef proiect	arh. Anca BOTEZAN		2023	1:500	OBIECTIVE DE UTILITATE PUBLICA		60/2023	
proiectat	arh. Anca BOTEZAN						Faza: PUD	
desenat	arh.stag. Brigitte DOGARU						Plansa nr. A04	