
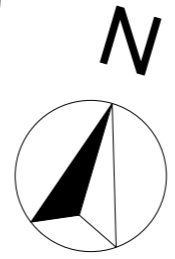


PUD - LOCUINTA UNIFAMILIALA SI IMPREJMUIRE

Loc. Deva, Zona statiei meteo Deva, CF 69475, jud. Hunedoara

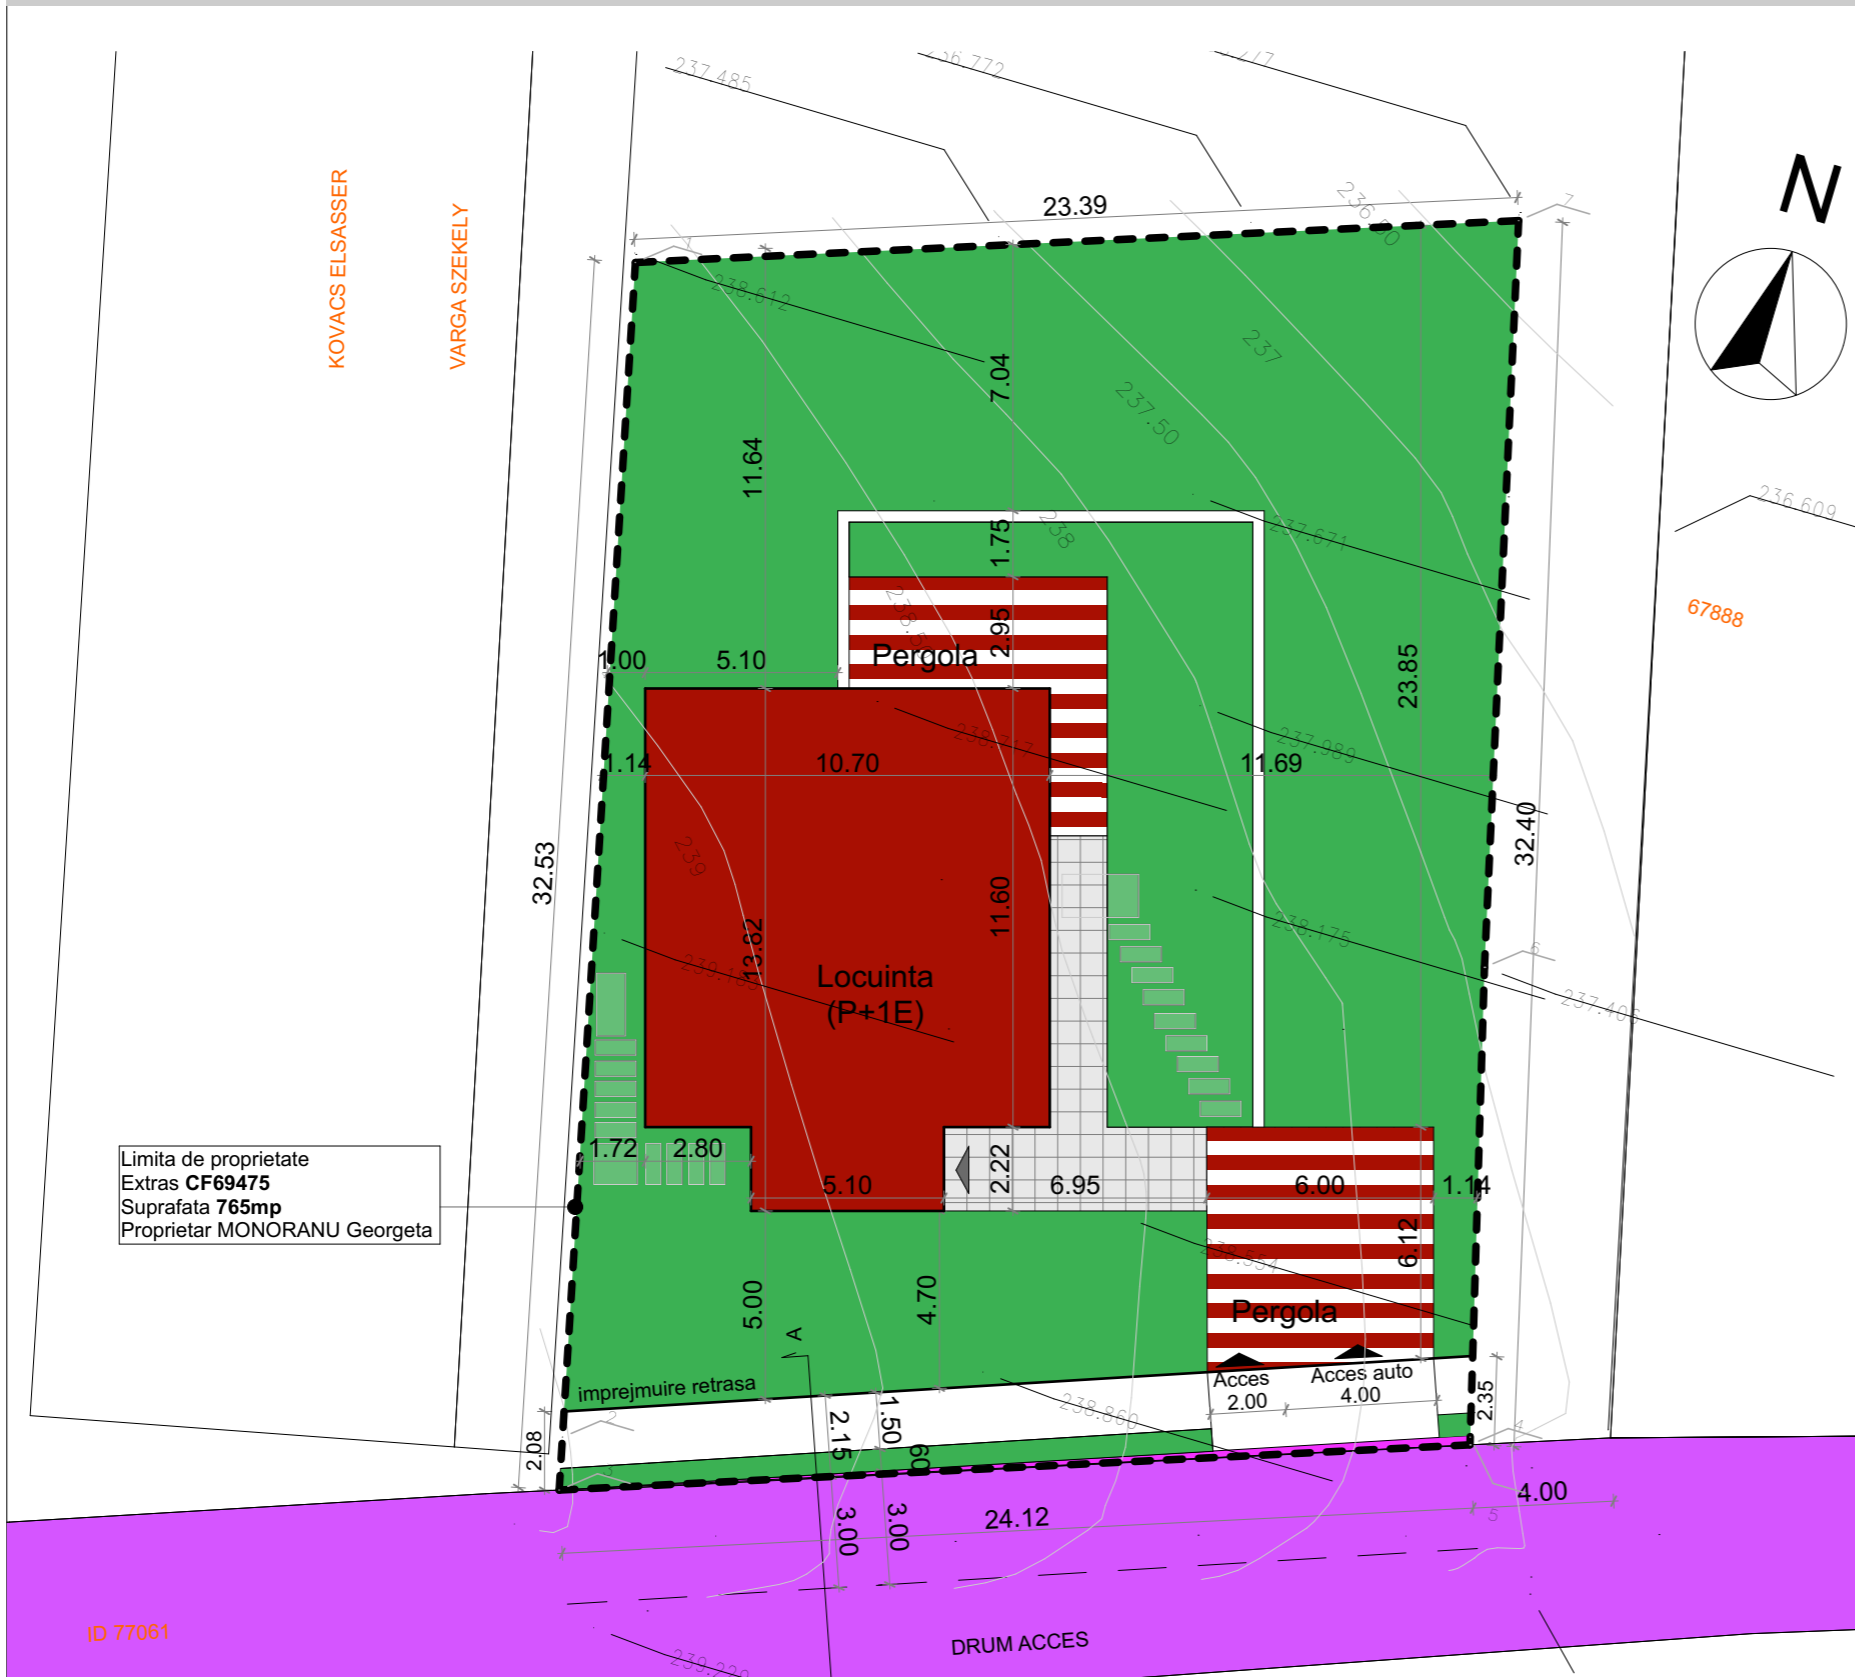

LEGENDA	
	Limita de proprietate teren ce face obiectul acestei documentatii
	Acces in incinta
	Acces
	Spatii verzi plantate
	Construcții propuse
	Pergole
	Platforma pietonala
	Carosabil existent
	Carosabil propus
	Trotuar propus

INDICI TEREN			
Suprafata teren	St	765.00	mp
Suprafata construita	Sc	135.45	mp
Spurafata construita desfasurata	Scd	270.90	mp
Procent de ocupare a terenului	POT	17.70	%
Coeficient de ocupare a terenului	CUT	0.35	

Categoria de importanta -"D" (conf. H.G. 766 din 21.11.97)
Clasa de importanta -"IV" (conf. P100-1/2006)

Limita de proprietate Extras CF69475
Suprafata 765mp
Proprietar MONORANU Georgeta

INVENTAR DE COORDONATE		
Pct.	Nord(X)	Est(Y)
1	487247.741	336986.171
2	487217.397	336993.106
3	487216.031	336993.418
4	487223.989	337016.186
5	487224.186	337016.134
6	487236.210	337012.981
7	487255.409	337008.266
S=765mp		

Acest document este proprietatea S.C. ATELIER DISIMETRIA S.R.L. si nu poate fi folosit, transmis, reprodus total sau partial fara autorizarea expresa si scrisa; utilizarea sa trebuie sa fie conforma celei pentru care a fost elaborat. Documentul este calabil numai cu semnaturile si stampilele in original de culoare albastra si verde.

	VERIFICATOR EXPERT	NUME	SEMNATURA	CERINTA	REFERAT / EXPERTIZA / NR. / DATA
	Beneficiar: MONORANU Georgeta				
Titlul proiectului: LOCUINTA UNIFAMILIALA SI IMPREJMUIRE					Faza: PUD
specificatie	nume	semnatura	Data:	Scara:	Titlul plansei: MOBILARE URBANISTICA
sef proiect	arh. Anca BOTEZAN		2023	1:200	Plansa nr. A05
proiectat	arh. Anca BOTEZAN				
desenat	arh.stag. Brigitte DOGARU				