


SECTIUNE LONGITUDINALA TEREN SI CONSTRUCTIE

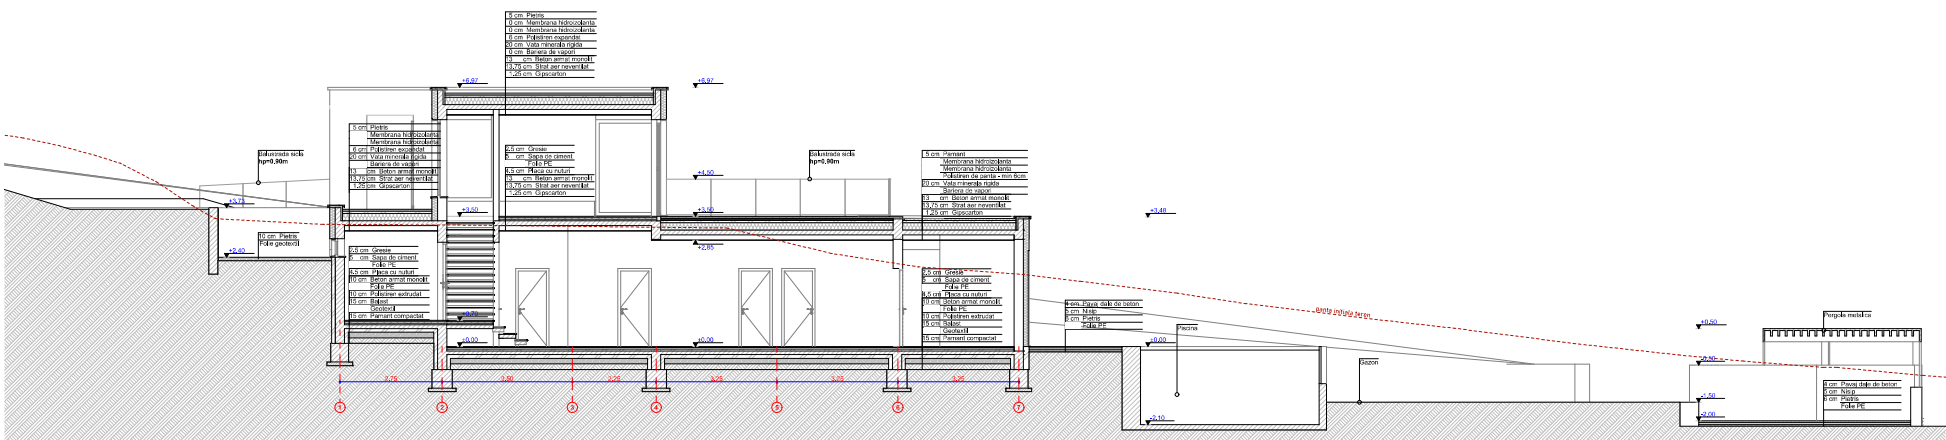

PERSPECTIVA EXTERIOARE LOCUINTA



VERIFICATOR, EXPERT	NUME	SEMNĂTURA	CERINȚA	REFERAT/ EXPERTIZĂ NR./ DATA	
 TOTAL IDEA CONCEPT SRL ARHITECTURĂ ȘI URBANISM Adresa: Deva, Dimitrie Alexandru Sturdza, nr. 1, Tel: 0765459383 CUI: 35568187, Reg. Com: J20/136/2016; mail: totalideaconcept@gmail.com Web: totalideaconcept.webnode.ro Acest document este proprietatea noastră și nu poate fi reproduș sau înstrăinat fără acordul nostru.	NUMELE	SEMNĂTURA	SCARA: 1:-	Beneficiar: LUPAS DANIEL ANDREI SI LUPAS AMANDA MELISSA str. Zimbrului, nr. 9, bl. V5, ap. 9, Timisoara, jud. TM Amplasament Deva, str. Viilor, nr. FN ,CF 81139, jud. Hunedoara	PROIECT SIMBOL: 202
	ȘEF PROIECT	arh. Mihai Radu		Titlu proiect: CONSTRUCTIE LOCUINTA, PISCINA SI IMPREJMUIRE	FAZA: P.U.D.
	PROIECTAT	arh. Mihai Radu	DATA: 2024	Titlu planșă: POSSIBILITATI DE MOBILARE URBANISTICA	PLANȘA: A 05
	PROIECTAT/DESENAT	arh. Mihai Radu			