


# P.U.D

LOCUINTA FAMILIALA  
Mun. Deva, str Cascadei, nr. 7A,  
Cf 78511, jud. Hunedoara.



## INCADRARE IN TERITORIU

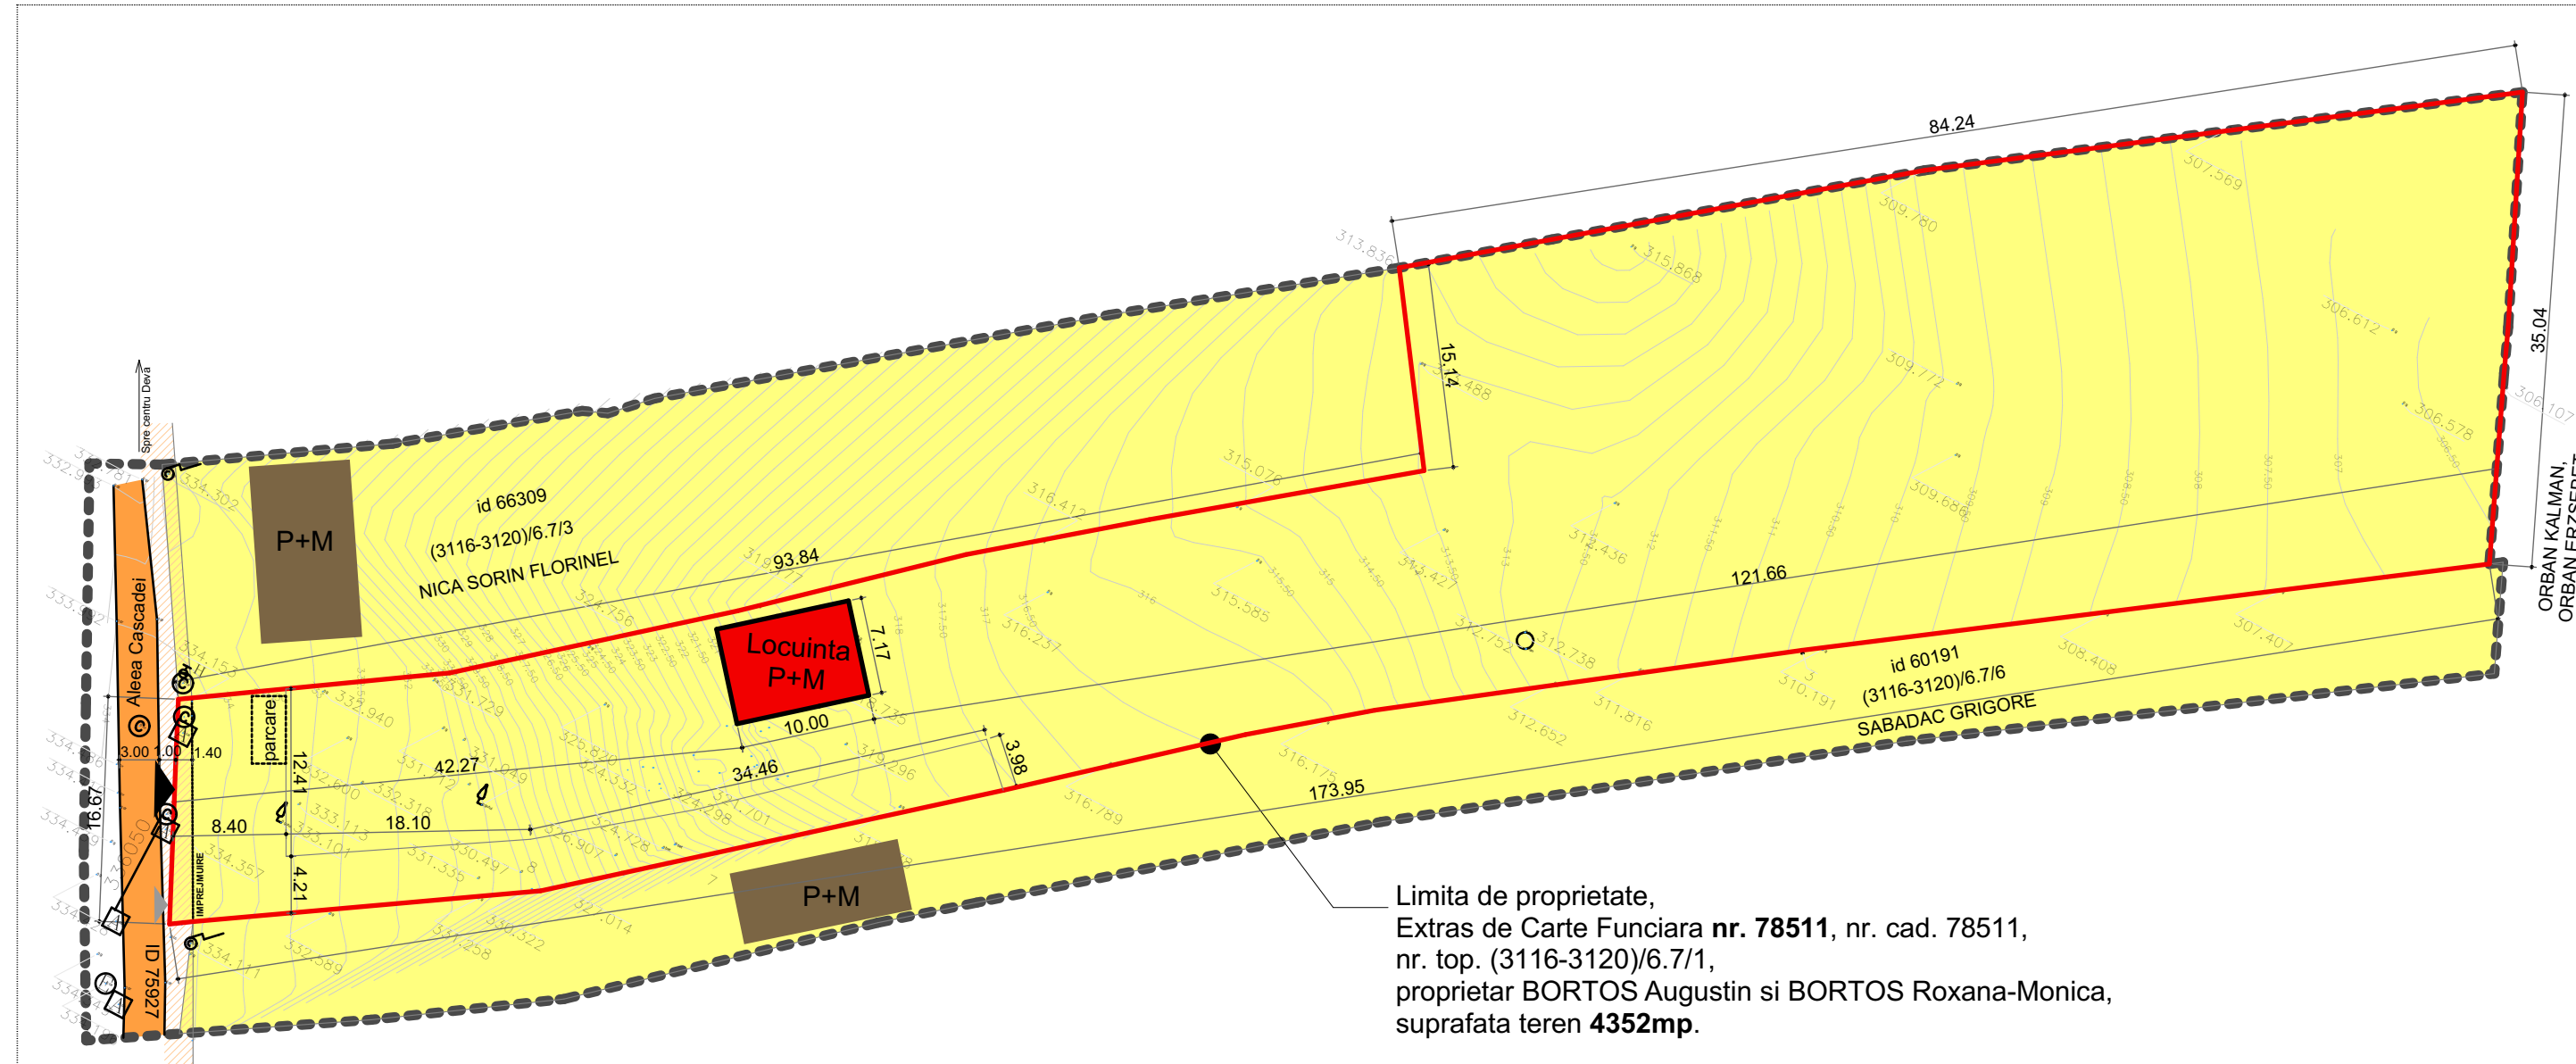

INVENTAR DE COORDONATE		
Pct.	Nord(X)	Est(Y)
1	487101.181	336187.761
2	487088.182	336193.421
3	487058.679	336151.427
4	487039.932	336125.546
5	487033.840	336117.916
6	487021.793	336104.005
7	487007.115	336086.645
8	486999.145	336077.198
9	486985.065	336055.509
10	486984.083	336054.056
11	486995.100	336048.745
12	486999.108	336046.835
13	487010.260	336063.700
14	487024.299	336080.371
15	487035.914	336093.367
16	487044.563	336104.153
17	487057.308	336120.448
18	487069.725	336111.780
64	487094.331	336142.775
19	487120.212	336179.212
20	487104.339	336186.431
1	487101.181	336187.761

S=4352mp

LEGENDA	
	Limita zonei studiate
	Limita proprietate
	Spatiu verde plantat
	Constructii existente
	Terenuri proprietate publica de interes local
	Terenuri proprietate privata a persoanelor fizice sau juridice
	Terenuri propuse spre trecere in domeniul public
Nu se propun obiective de utilitate publica	

Acest document este proprietatea SC ARHE TIP STUDIO SRL si nu poate fi folosit, transmis sau reprodus total sau partial fara autorizarea expresa si scrisa; utilizarea sa trebuie sa fie conforma celei pentru care a fost elaborat. Documentul este valabil numai cu semnaturile si stampilele in original de culoare maro si verde.

 0722 543191 0113669926 J20/1074/2016 al. Crizantemilor, bl. MC, et.3, ap.52 mun. Deva, jud. Hunedoara <b>SC ARHE TIP STUDIO SRL</b>	VERIFICATOR EXPERT	NUME	SEMNATURA	CERINTA	REFERAT / EXPERTIZA / NR. / DATA
	Beneficiar: <b>BORTOS AUGUSTIN si BORTOS ROXANA-MONICA</b>				
Titlul proiectului: <b>LOCUINTA FAMILIALA</b>		Faza: <b>P.U.D.</b>			
Adresa: <b>Mun. Deva, str Cascadei, nr. 7A, Cf 78511, jud. Hunedoara.</b>		Plansa nr. <b>A05</b>			
specificatie	nume	semnatura	Data:	Scara:	Titlul plansei:
sef proiect	arh. Anca BOTEZAN		2022	1:500	<b>PROPRIETATEA ASUPRA TERENURILOR SI OBIECTIVE DE UTILITATE PUBLICA</b>
proiectat	arh. Anca BOTEZAN				
desenat	arh. Anca BOTEZAN				