


PLAN DE INCADRARE IN ZONA

SCARA 1:2000

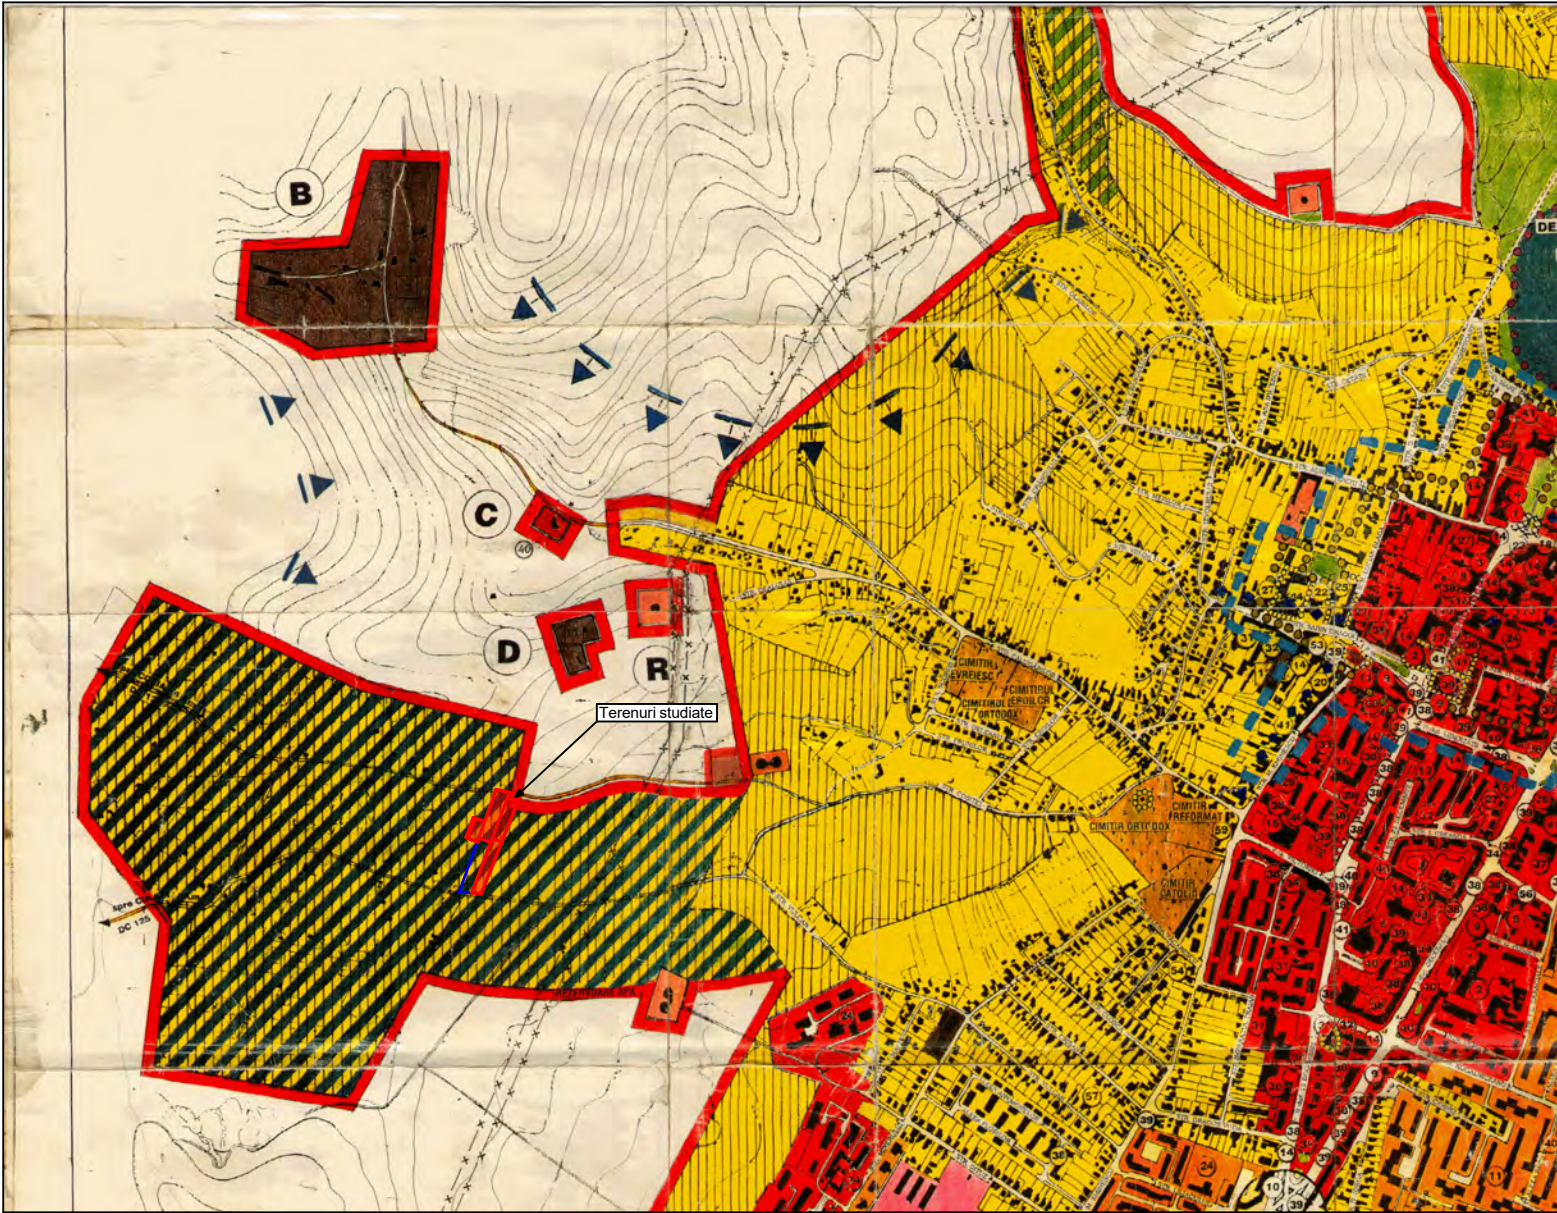

BENEFICIAR: SC Ferart SRL, SC GMS Bernat Center SRL
reprezentant: dl. Axinte Vasile
PROPRIETAR TEREN: SC Ferart SRL, SC GMS Bernat Center SRL
reprezentant: dl. Axinte Vasile
ADRESA AMPLASAMENT: Municipiul Deva, str. Iosif Vulcan, f.n., jud. Hunedoara
TERENURI STUDIASTE:
Teren 1: CF 77903; nr. cad./topo. 77903; S teren conf. CF: 2.855,00mp; livada; intravilan;
Teren 2: CF 78497; nr. cad./topo. 78497; S teren conf. CF: 2.488,00mp; livada; intravilan;
Teren 3: CF 74786; nr. cad./topo. 74786; S teren conf. CF: 3.635,00mp; livada; intravilan;
Teren 4: CF 79020; nr. cad./topo. 79020; S teren conf. CF: 1.128,00mp; livada; intravilan;
Teren 5: CF 79030; nr. cad./topo. 79030; S teren conf. CF: 225,00mp; livada; intravilan;
NOTA: total teren SC Ferart SRL S = 10.331,00 mp
PROPRIETAR TEREN: Muntean Mariana
TERENURI STUDIASTE:
Teren 6: CF 74787; nr. cad./topo. 74787; S teren conf. CF: 3.635,00mp; livada; intravilan;
NOTA: din terenul nr. 6, CF 74787, se cedeaza in favoarea SC Ferart SRL suprafata de 1.000,00 mp in vederea realizarii drumului de acces si a realizarii spatiului spalatorie auto si service anvelope auto

Verificator/expert	Nume	Semnatura	Cerinta	Referat / expertiza numar / data
SOCIETATEA SR EUROEIS ROMANIA COMERCIALA PROCONS DEVA				Beneficiar: SC FERART SRL si SC GMS BERNAT CENTER SRL Municipiul Deva, str. Depozitelor, nr. 6, jud. Hunedoara
ŞEF PROIECT		NUMELE	SEMŢATURA	SCARA: 1:2000
PROIECTAT		arh.Emilia Hamoş		DATA: 2022
Titlu proiect: ANSAMBLU CLADIRI DE LOCUIT PASIVE Municipiul Deva, str. Iosif Vulcan, f.n., jud. Hunedoara				PROIECT SIMBOL: 694
Titlu planşă: PLAN DE INCADRARE IN ZONA				FAZA: A.O.
				PLANŞA: A0