


PLAN DE INCADRARE IN ZONA

SCARA 1:2000

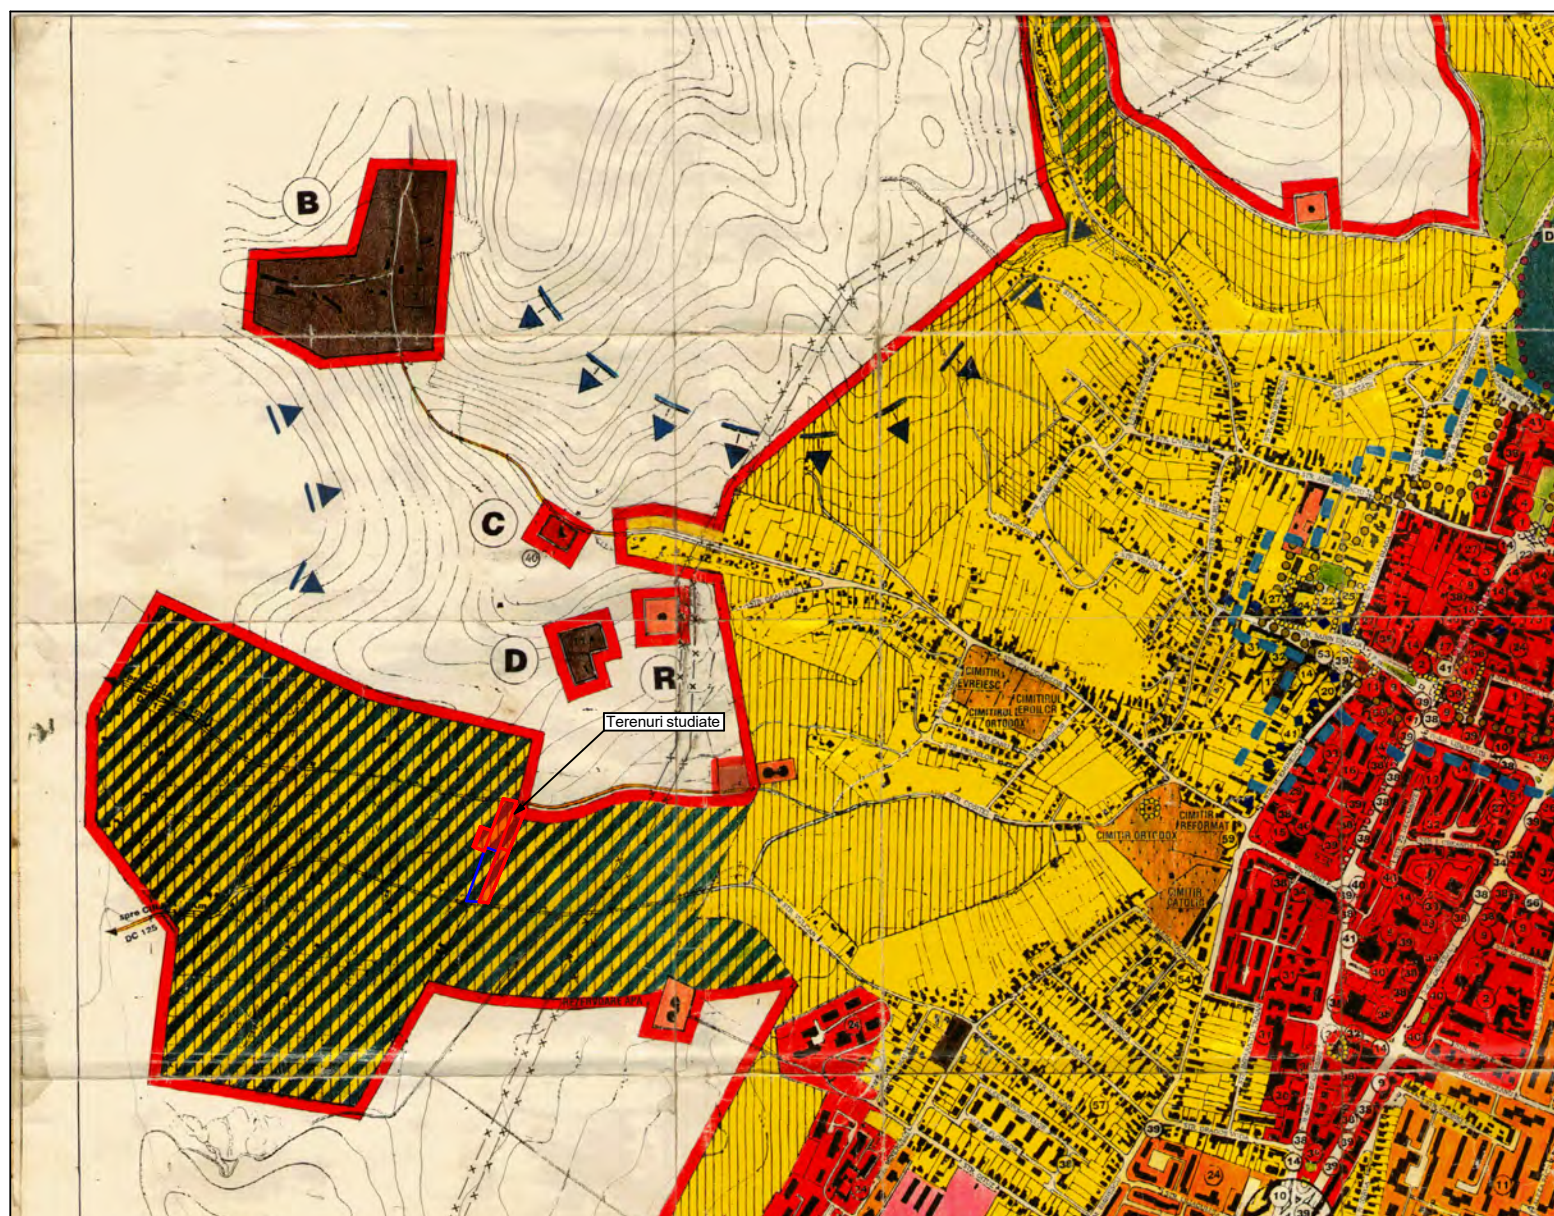

BENEFICIAR: SC Ferart SRL, reprezentant: dl. Axinte Vasile
PROPRIETAR TEREN: SC Ferart SRL, reprezentant: dl. Axinte Vasile
ADRESA AMPLASAMENT: Municipiul Deva, str. Iosif Vulcan, f.n., jud. Hunedoara
TERENURI STUDIATE:


Teren 1: CF 77903; nr. cad./topo. 77903; S teren conf. CF: 2.855,00mp; livada; intravilan;
Teren 2: CF 78497; nr. cad./topo. 78497; S teren conf. CF: 2.488,00mp; livada; intravilan;
Teren 3: CF 74786; nr. cad./topo. 74786; S teren conf. CF: 3.635,00mp; livada; intravilan;
Teren 4: CF 79020; nr. cad./topo. 79020; S teren conf. CF: 1.128,00mp; livada; intravilan;
Teren 5: CF 79030; nr. cad./topo. 79030; S teren conf. CF: 225,00mp; livada; intravilan;
 NOTA: total teren SC Ferart SRL S = 10.331,00 mp

PROPRIETAR TEREN: Muntean Mariana
TERENURI STUDIATE:

Teren 6: CF 74787; nr. cad./topo. 74787; S teren conf. CF: 3.635,00mp; livada; intravilan;
 NOTA: din terenul nr. 6, CF 74787, se cedeaza in favoarea realizarii obiectivului suprafata de 1.000,00 mp in vederea realizarii spatiu comercial si drum acces

PROPRIETAR TEREN: Dan Ioan si Hamuga Cornelia
TERENURI STUDIATE:

Teren 7: CF 78498; nr. cad./topo. 78498; S teren conf. CF: 338,00mp; livada; extravilan;
 NOTA: din terenul nr. 7, CF 78498, se cedeaza in favoarea realizarii obiectivului suprafata de 51,00 mp in vederea realizarii drum acces

Verificator/expert	Nume	Semnatura	Cerinta	Referat / expertiza numar / data
				Beneficiar:
				SC FERART SRL Municipiul Deva, str. Depozitelor, nr. 6, jud. Hunedoara
ŞEF PROIECT	arh.Emilia Hamoş	SEMŢATURA	SCARA:	Titlu proiect:
PROIECTAT	arh.Emilia Hamoş		1:2000	ANSAMBLU ZONA REZIDENTIALA Municipiul Deva, str. Iosif Vulcan, f.n., jud. Hunedoara
			DATA:	Titlu planşă:
			2022	PLAN DE INCADRARE IN ZONA
				PROIECT SIMBOL:
				694
				FAZA:
				P.U.Z.
				PLANŞA:
				A0