

P.U.D. - PLAN DE SITUATIE EXISTENT

SCARA 1:500



nr. cad. 75981

INVENTAR DE COORDONATE		
Pct.	Nord(X)	Est(Y)
1	487307.846	336158.962
2	487314.568	336170.240
3	487303.676	336174.558
4	487277.567	336184.104
5	487266.301	336188.394
6	487257.932	336191.513
7	487254.725	336192.708
8	487197.977	336214.698
9	487158.974	336230.178
10	487147.859	336234.591
11	487144.123	336224.788
12	487153.749	336220.855
13	487193.168	336204.649
14	487226.400	336190.942
15	487235.085	336187.303
16	487263.895	336175.750
S=2102mp		

LEGENDA

- - limita de proprietate beneficiar
- strada Iosif Vulcan
- teren studiat
- locuinte vecine
- acces existent pe teren
- imprejmuire existenta

TABLOUL ARIILOR - SITUATIE EXISTENTA:
Suprafata teren studiat: 2.102,00 mp

BILANT TERITORIAL EXISTENT

	mp
Suprafata teren:	2.102,00
Suprafata construita existenta	0,00
Suprafata construita desfasurata	0,00
PROCENT DE OCUPARE A TERENULUI: POT	0,00%
COEFICIENT DE UTILIZARE A TERENULUI: CUT	0,00

BENEFICIAR:


Nicoara Stoica Nicolae

PROPRIETAR TEREN:

Nicoara Stoica Nicolae

ADRESA AMPLASAMENT:

jud. Hunedoara, Municipiul Deva, strada Iosif Vulcan, nr. 99A
CF 75981, nr. cad./topo. 75981; Suprafata teren conf. CF: 2.102,00mp,
conform CF: teren intravilan; folosinta - arabil.

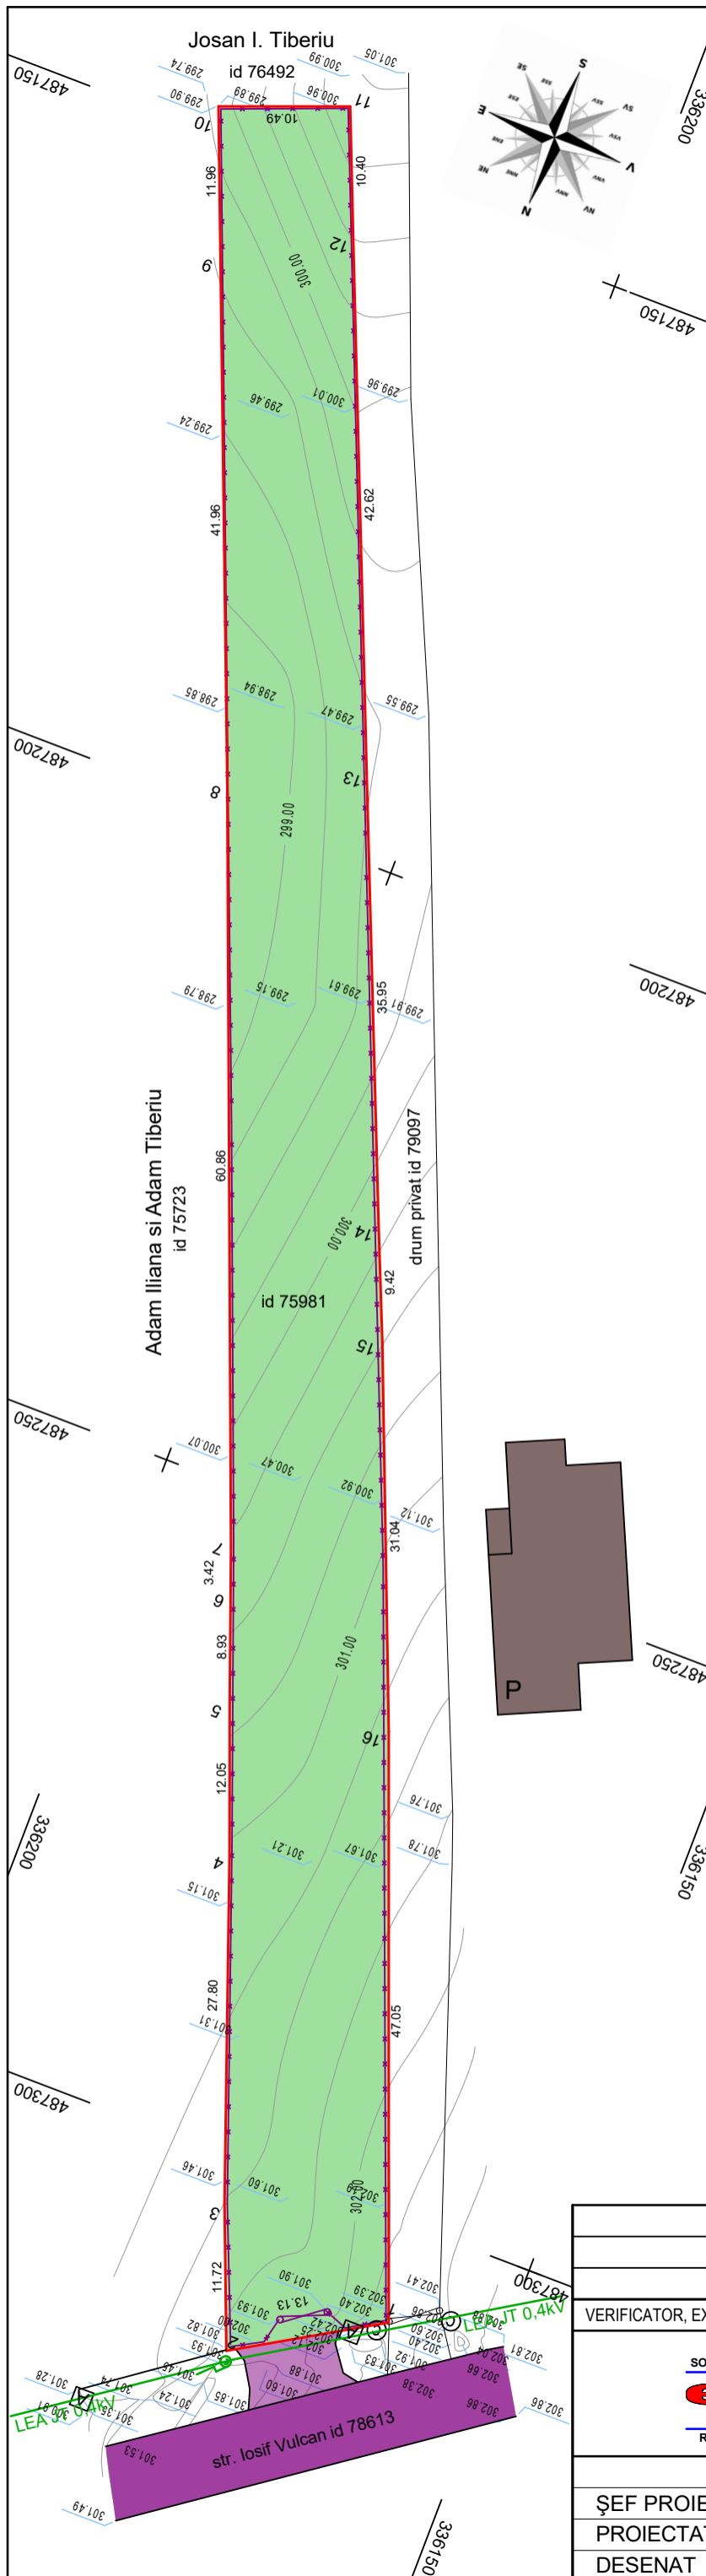

VERIFICATOR, EXPERT	NUME	SEMNĂTURA	CERINȚA	REFERAT/ EXPERTIZĂ NR./ DATA
				Beneficiar: NICOARA STOICA NICOLAE Municipiul Deva, str. Liliacului, bl. 24, sc. E, ap. 42, jud. Hunedoara
ȘEF PROIECT	arh.Emilia Hamoș		SCARA: 1:500	Titlu proiect: LOCUINTA FAMILIALA, GARAJ SI IMPREJMUIRE Municipiul Deva, strada Iosif Vulcan, nr. 99A, jud. Hunedoara
PROIECTAT	arh.Emilia Hamoș		DATA: 2023	Titlu planșă: PLAN DE SITUATIE EXISTENT
DESENAT	Mihai Rares Calmutchi			FAZA: P.U.D. PLANȘA: A1