



## LEGENDĂ

- ## PROFILUL DRUMULUI PROPUȘ ÎN DREPTUL PROPRIETĂȚII

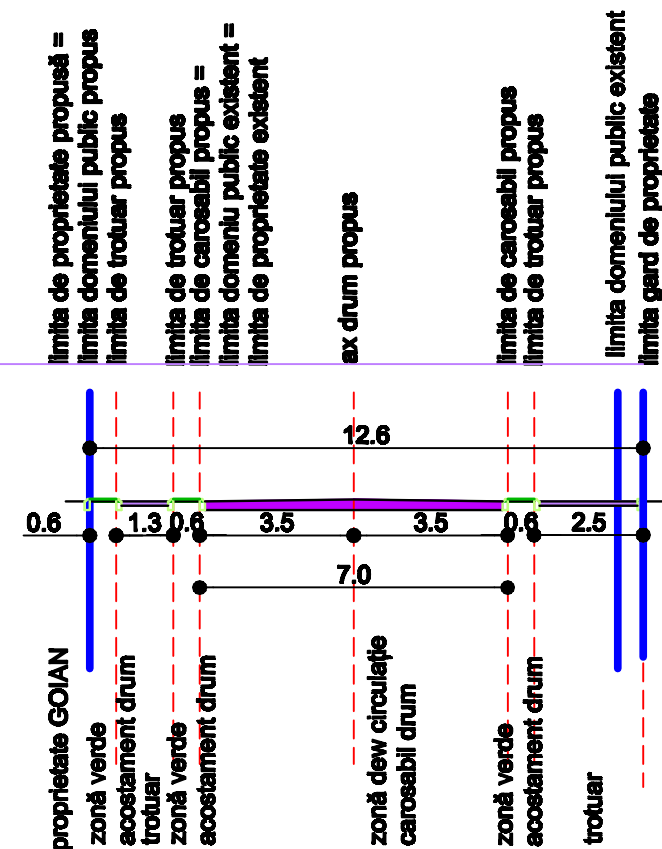

POT =  $210,50 \times 100 : 1902 = 11,07\%$   
CUT =  $370,00 : 1902 = 0,19$   
POTmax = 35 % conf. aviz Arhitect Șef al mun. Deva  
CUTmax = 0.19 conf. aviz Arhitect Șef al mun. Deva

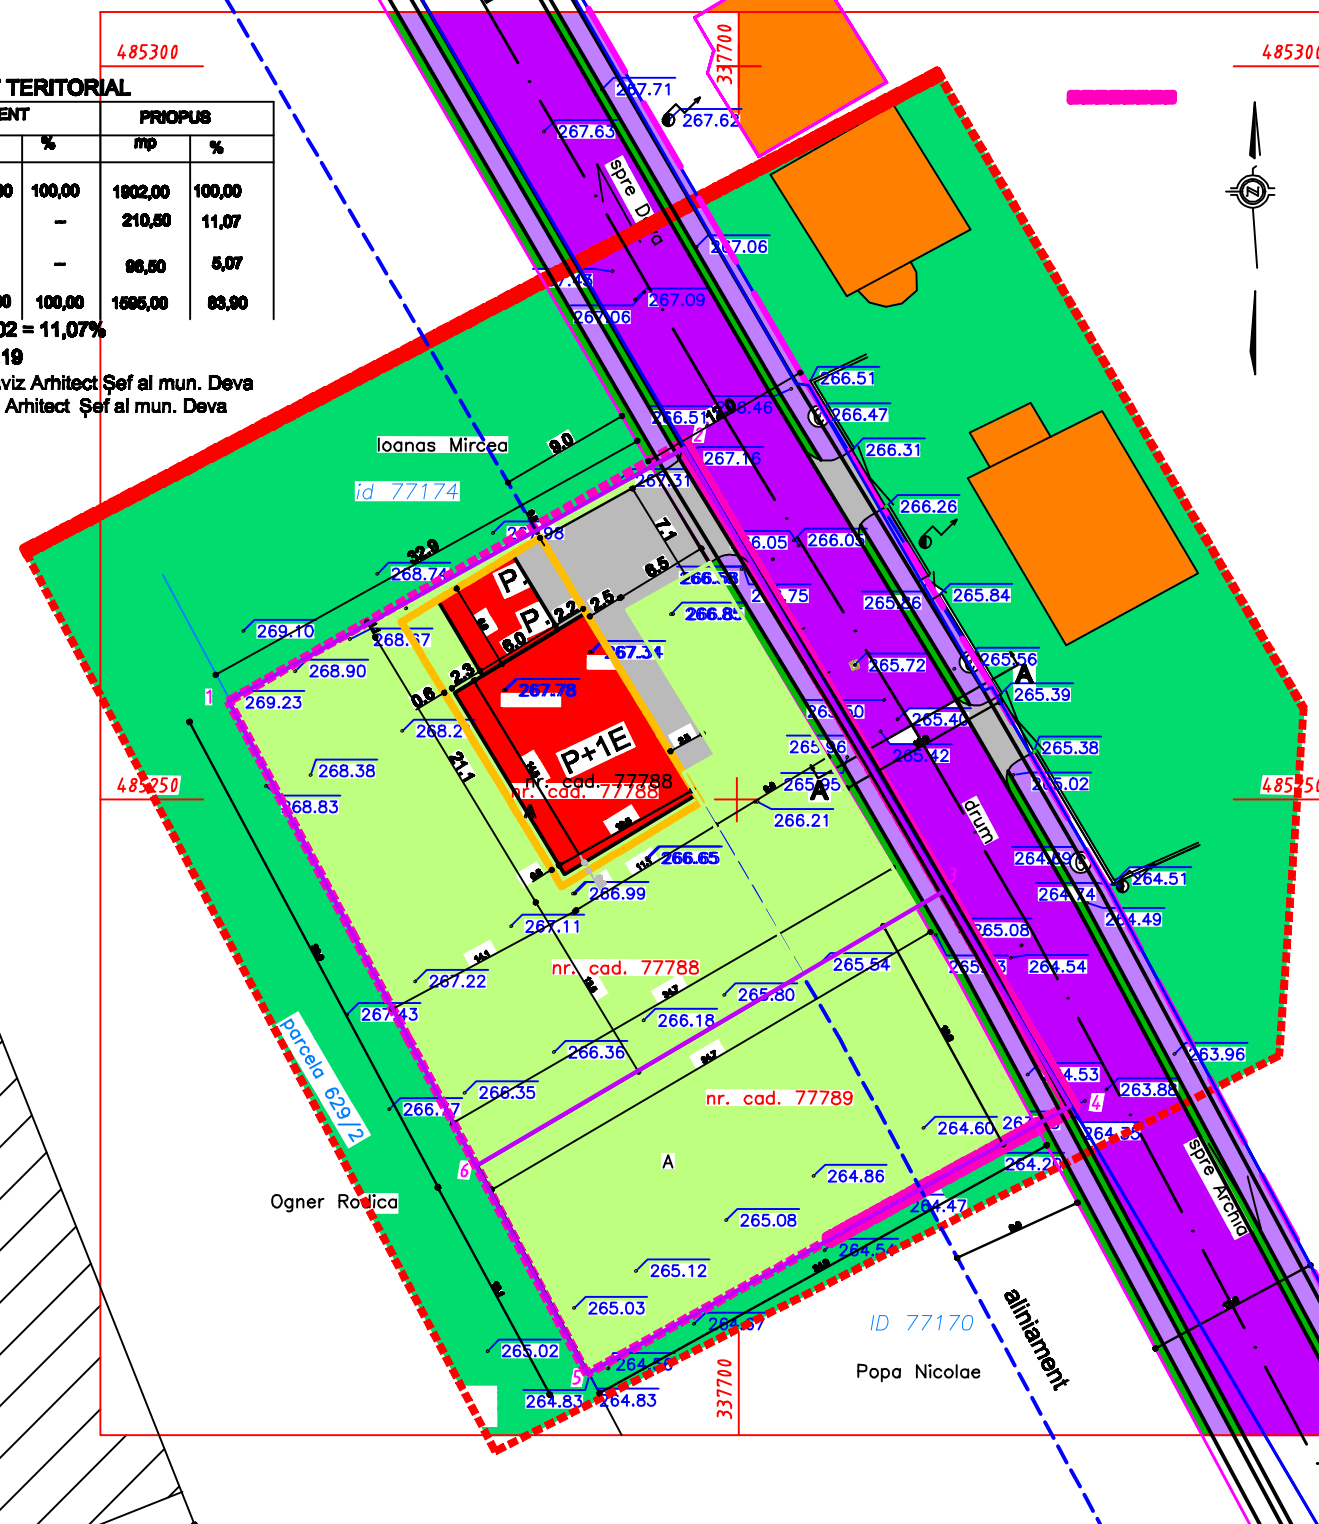

LOT 1 – nr. cad. 77788

| Pct. | Nord(X)    | Est(Y)     |
|------|------------|------------|
| 1    | 485256.715 | 337665.302 |
| 2    | 485273.942 | 337696.365 |
| 3    | 485243.760 | 337714.086 |
| 6    | 485225.037 | 337682.198 |

S = 1284.665 mp

LOT 2 - nr. cad 77789

| Pct. | Nord(X)    | Est(Y)     |
|------|------------|------------|
| 6    | 485225.037 | 337682.198 |
| 3    | 485243.760 | 337714.086 |
| 4    | 485229.093 | 337722.698 |
| 5    | 485210.851 | 337689.764 |

$S = 617.074 \text{ mp}$

|                                                      |                   |           |             |                                                                                          |                 |
|------------------------------------------------------|-------------------|-----------|-------------|------------------------------------------------------------------------------------------|-----------------|
| Verificator/Expert                                   | Nume si Prenume   | Semnatura | Carinta     | REFERAT / EXPERTIZA / NR. / DATA                                                         |                 |
| S.C. MINICASA PREST S.R.L.<br>4945449; J20/1737/1993 |                   |           | Beneficiar: | Goian Mircea Eugen si<br>Goian Aurica                                                    | Nr. pr.:<br>900 |
| Specificatie                                         | Nume si Prenume   | Semnatura | Scara:      | Titlu proiect:                                                                           | Faza:           |
| Sef proiect                                          | arh. ILISIU EUGEN |           | 1:500       | LOCUINȚĂ FAMILIALĂ CU DOUĂ APARTAMENTE,<br>GARAJE, ÎMPREJUMIRE ȘI RACORDURI LA UTILITĂȚI | P.U.Z.          |
| Proiectat                                            | arh. ILISIU EUGEN |           | Data:       | Titlu planșă:                                                                            | Nr. pl.:        |
| Desenat                                              | ȘTEFELI BERTA     |           | SEPT 2021   |                                                                                          | A2              |