



SECTIUNE LONGITUDINALA DRUM ACCES SECUNDAR SCARA 1:500

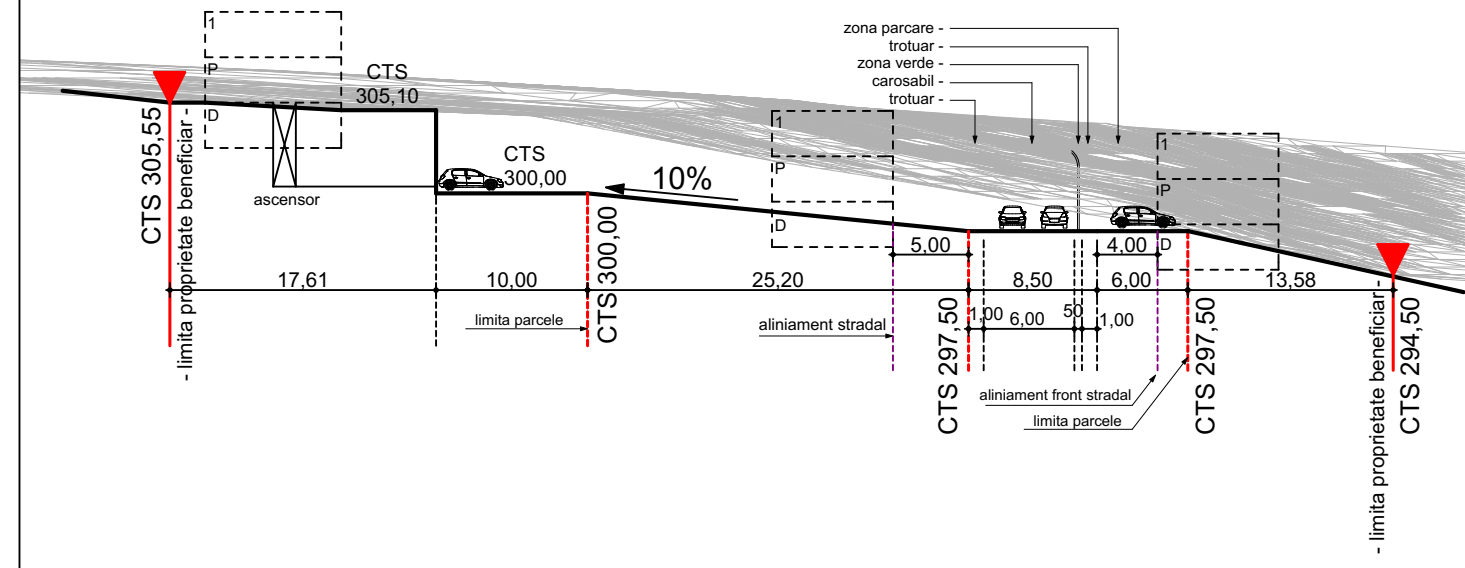

SECTIUNE LONGITUDINALA DRUM ACCES PRINCIPAL SCARA 1:500

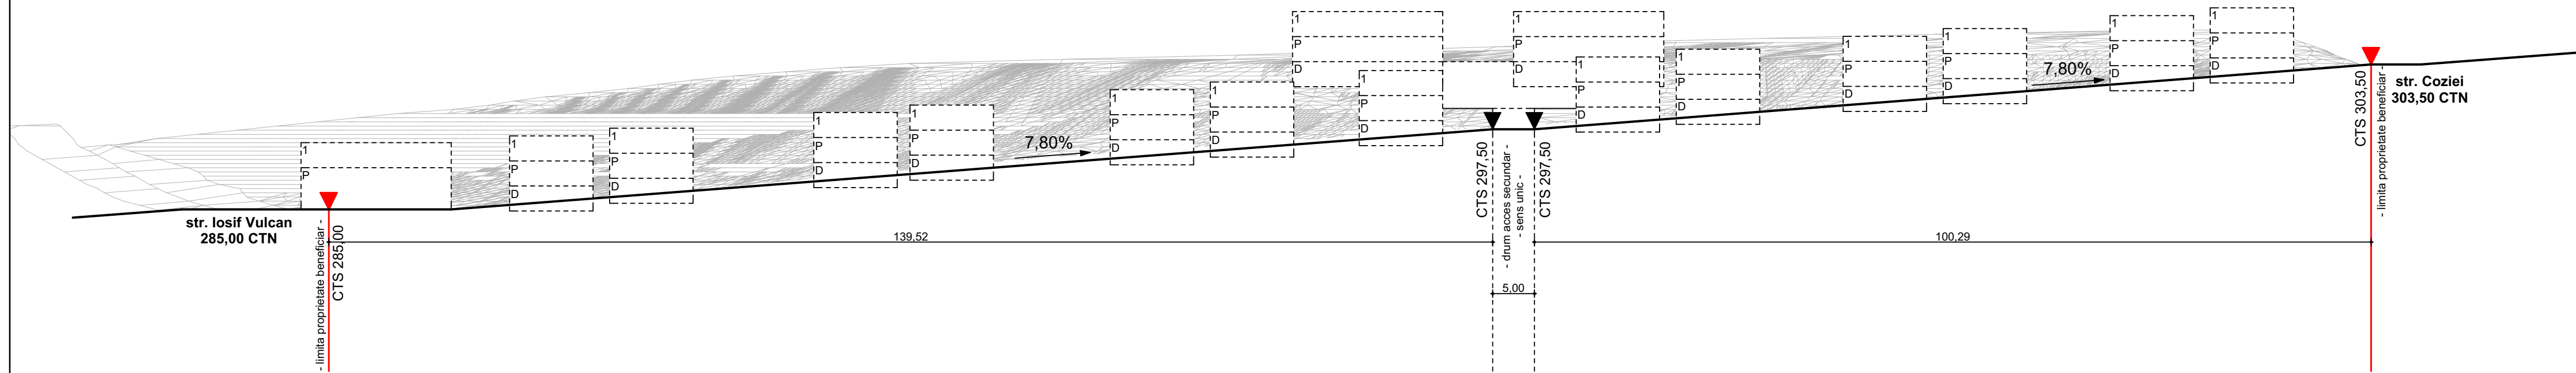

Verificator/expert	Nume	Semnatura	Cerinta	Referat / expertiza numar / data
				Beneficiar:
SC FERART SRL <small>Municipiul Deva, str. Depozitelor, nr. 6, jud. Hunedoara</small>				PROIECT SIMBOL: 694
ŞEF PROIECT	arh.Emilia Hamoş	SEMŃATURA	SCARA: 1:500	FAZA: P.U.Z.
PROIECTAT	arh.Emilia Hamoş		DATA: 2022	PLANŞA: A5
DESENAT	Mihai Rares Calmutchi			
<small>Titlu proiect: ANSAMBLU ZONA REZIDENTIALA</small> <small>Titlu planşă: DESFASURARE LONGITUDINALA DRUMURI ACCES</small>				