
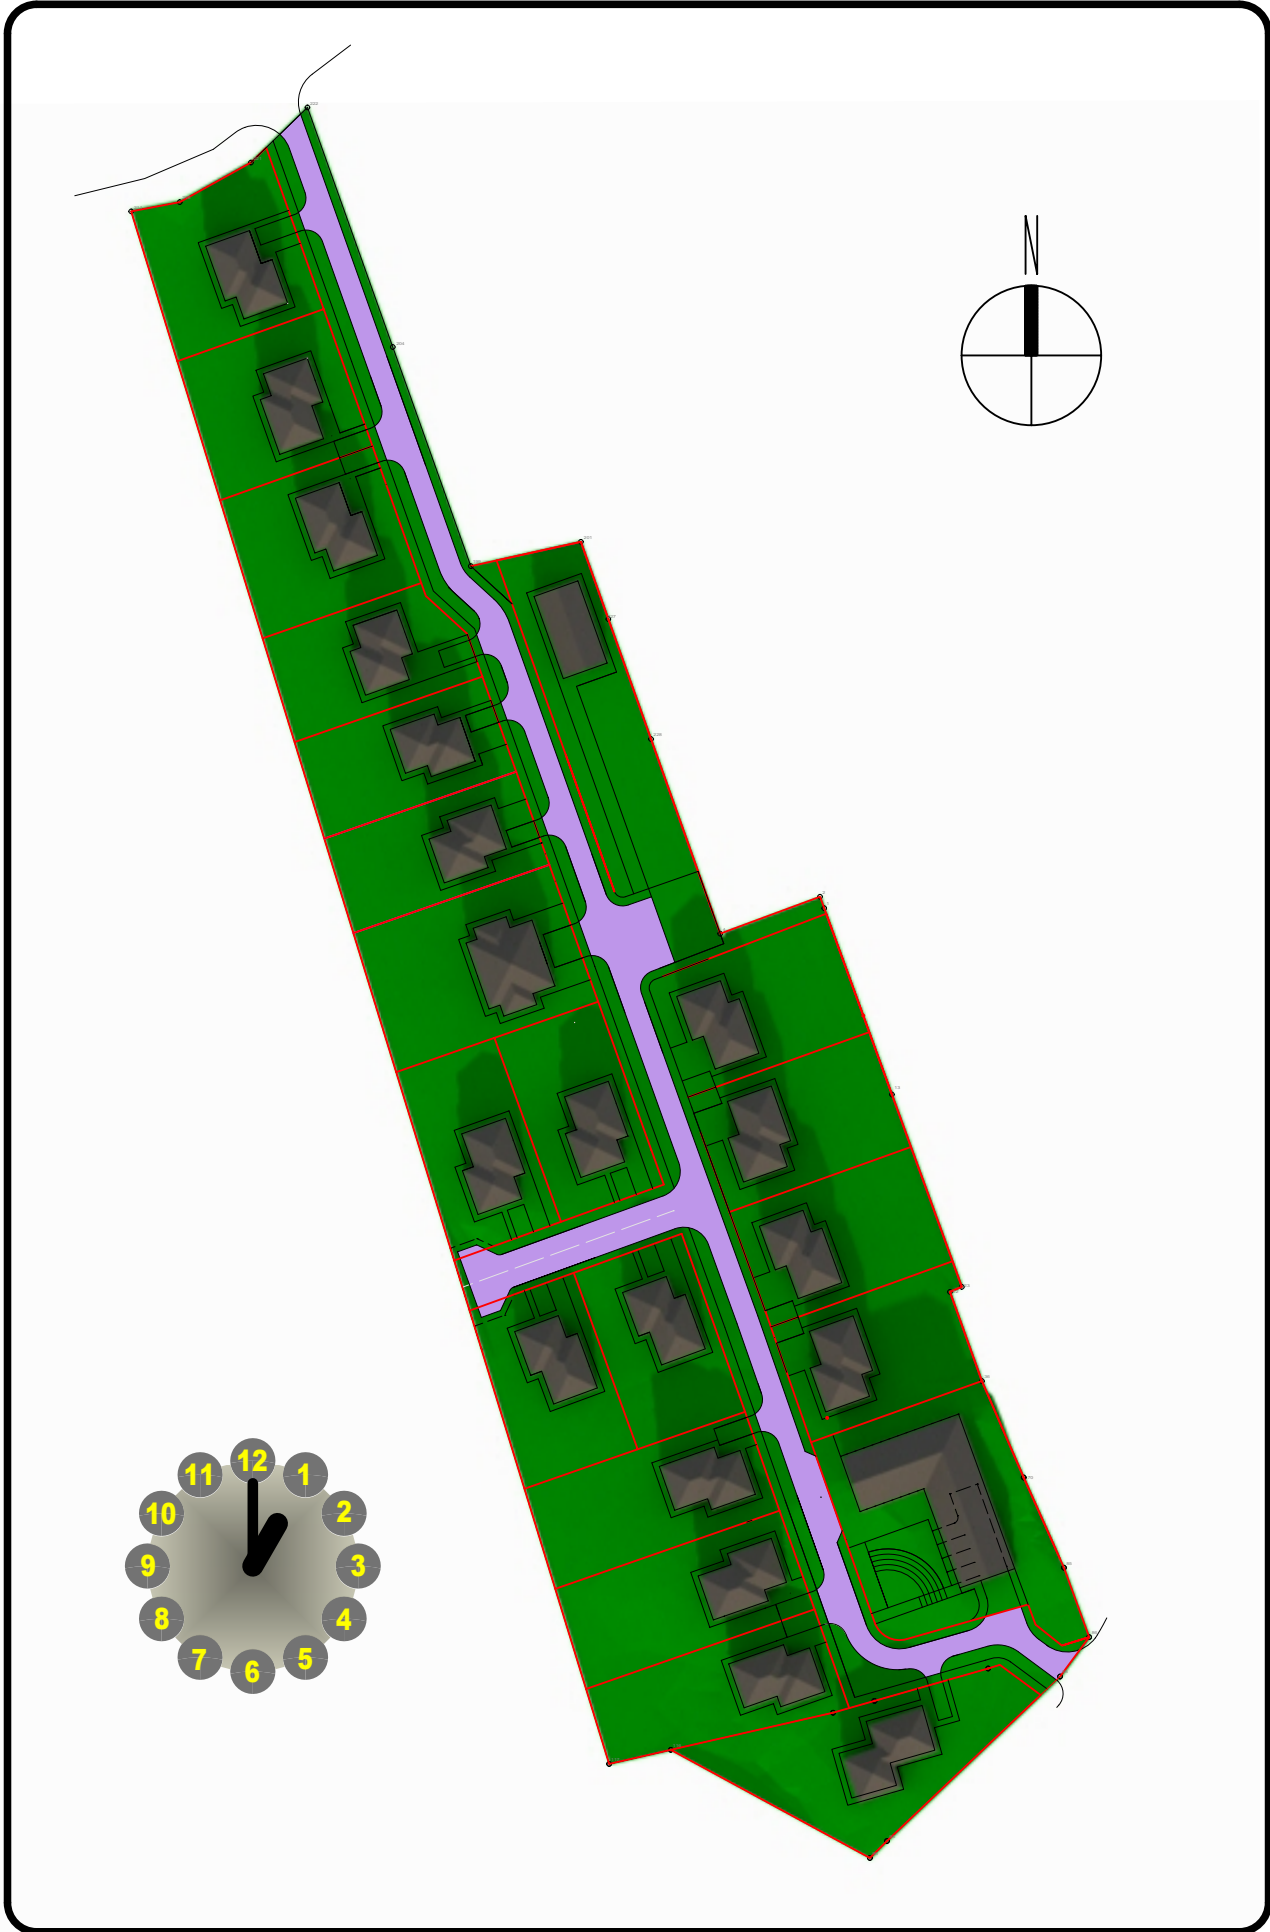
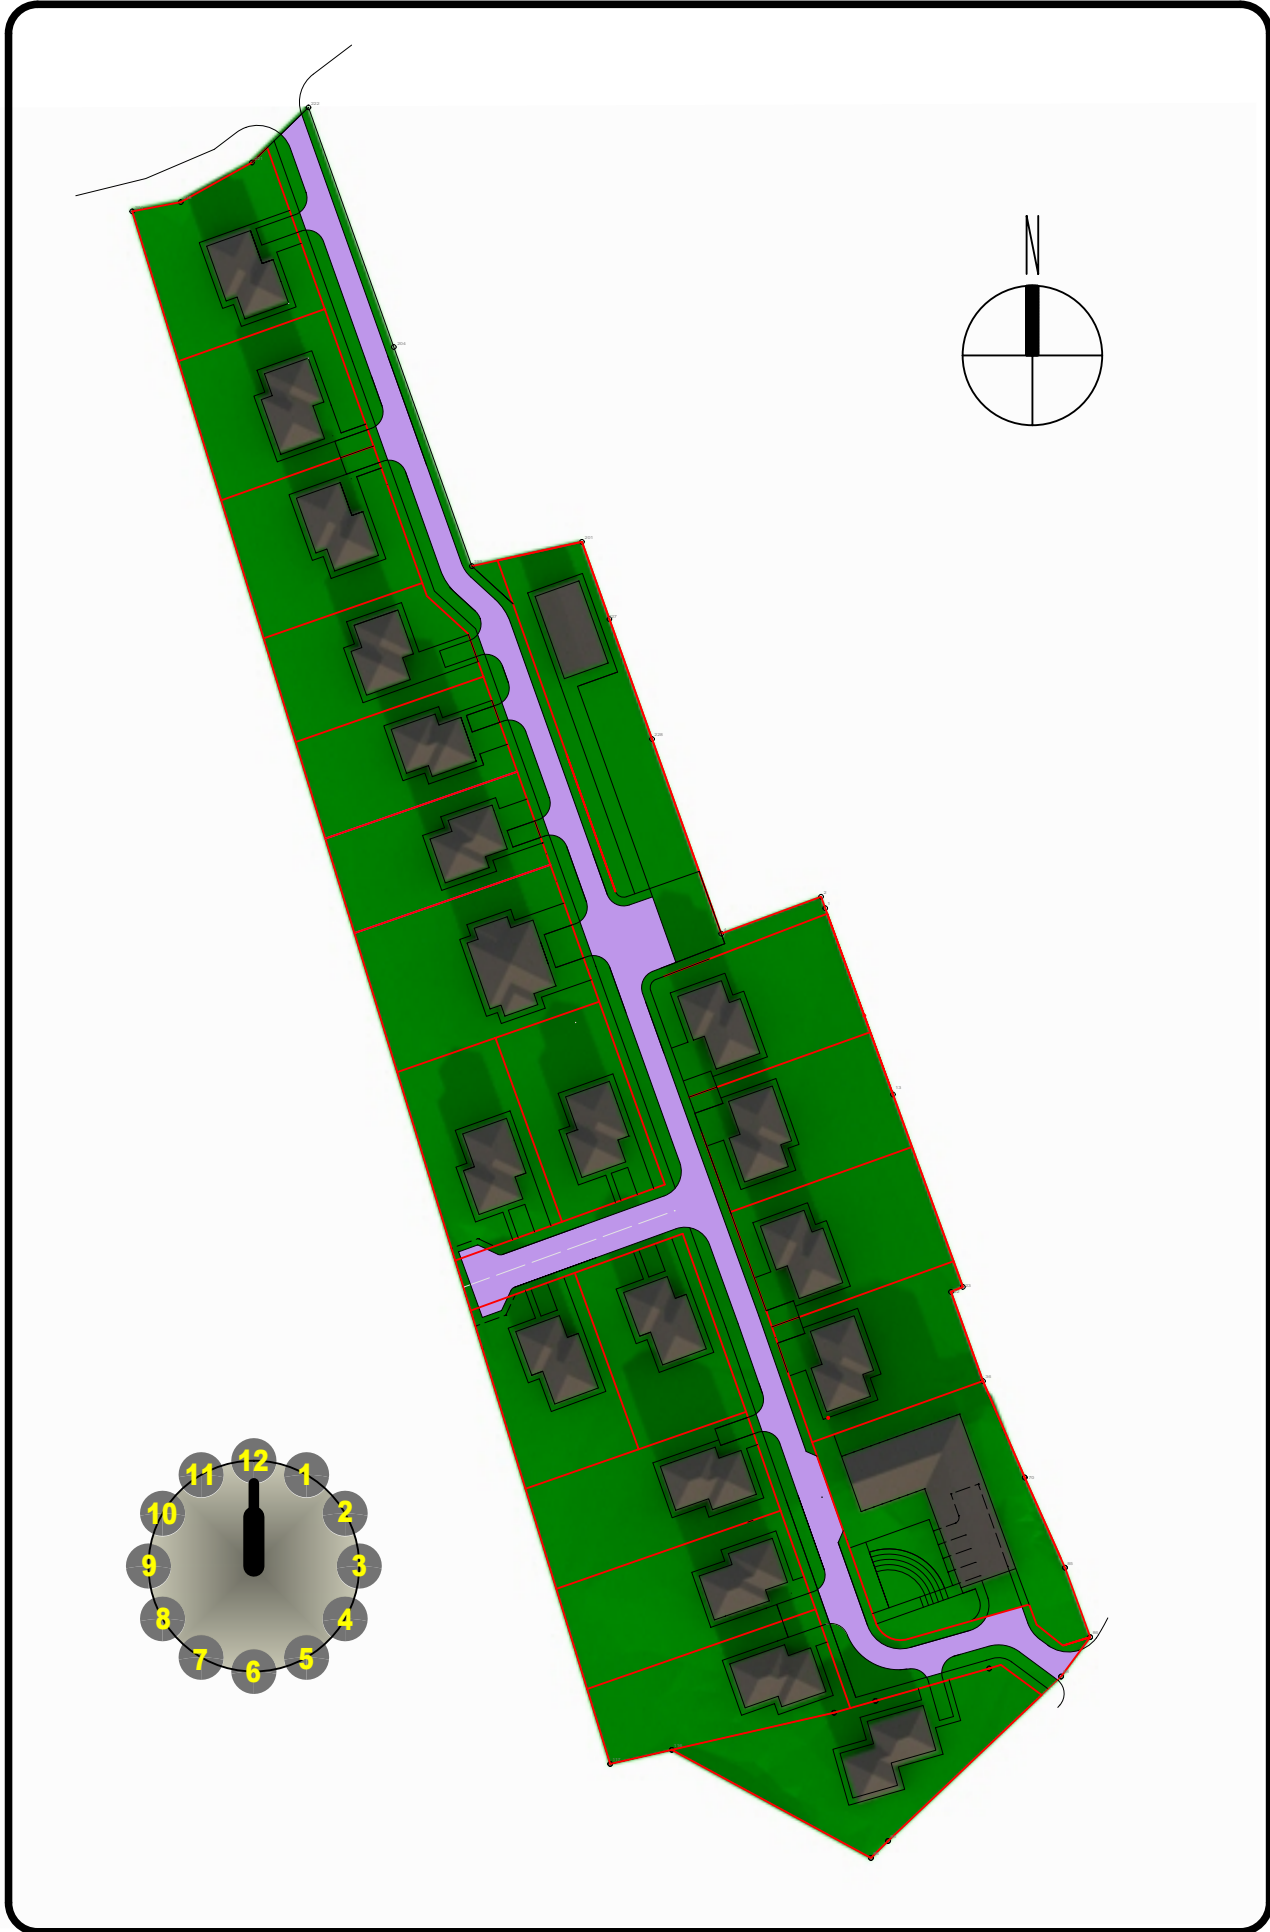
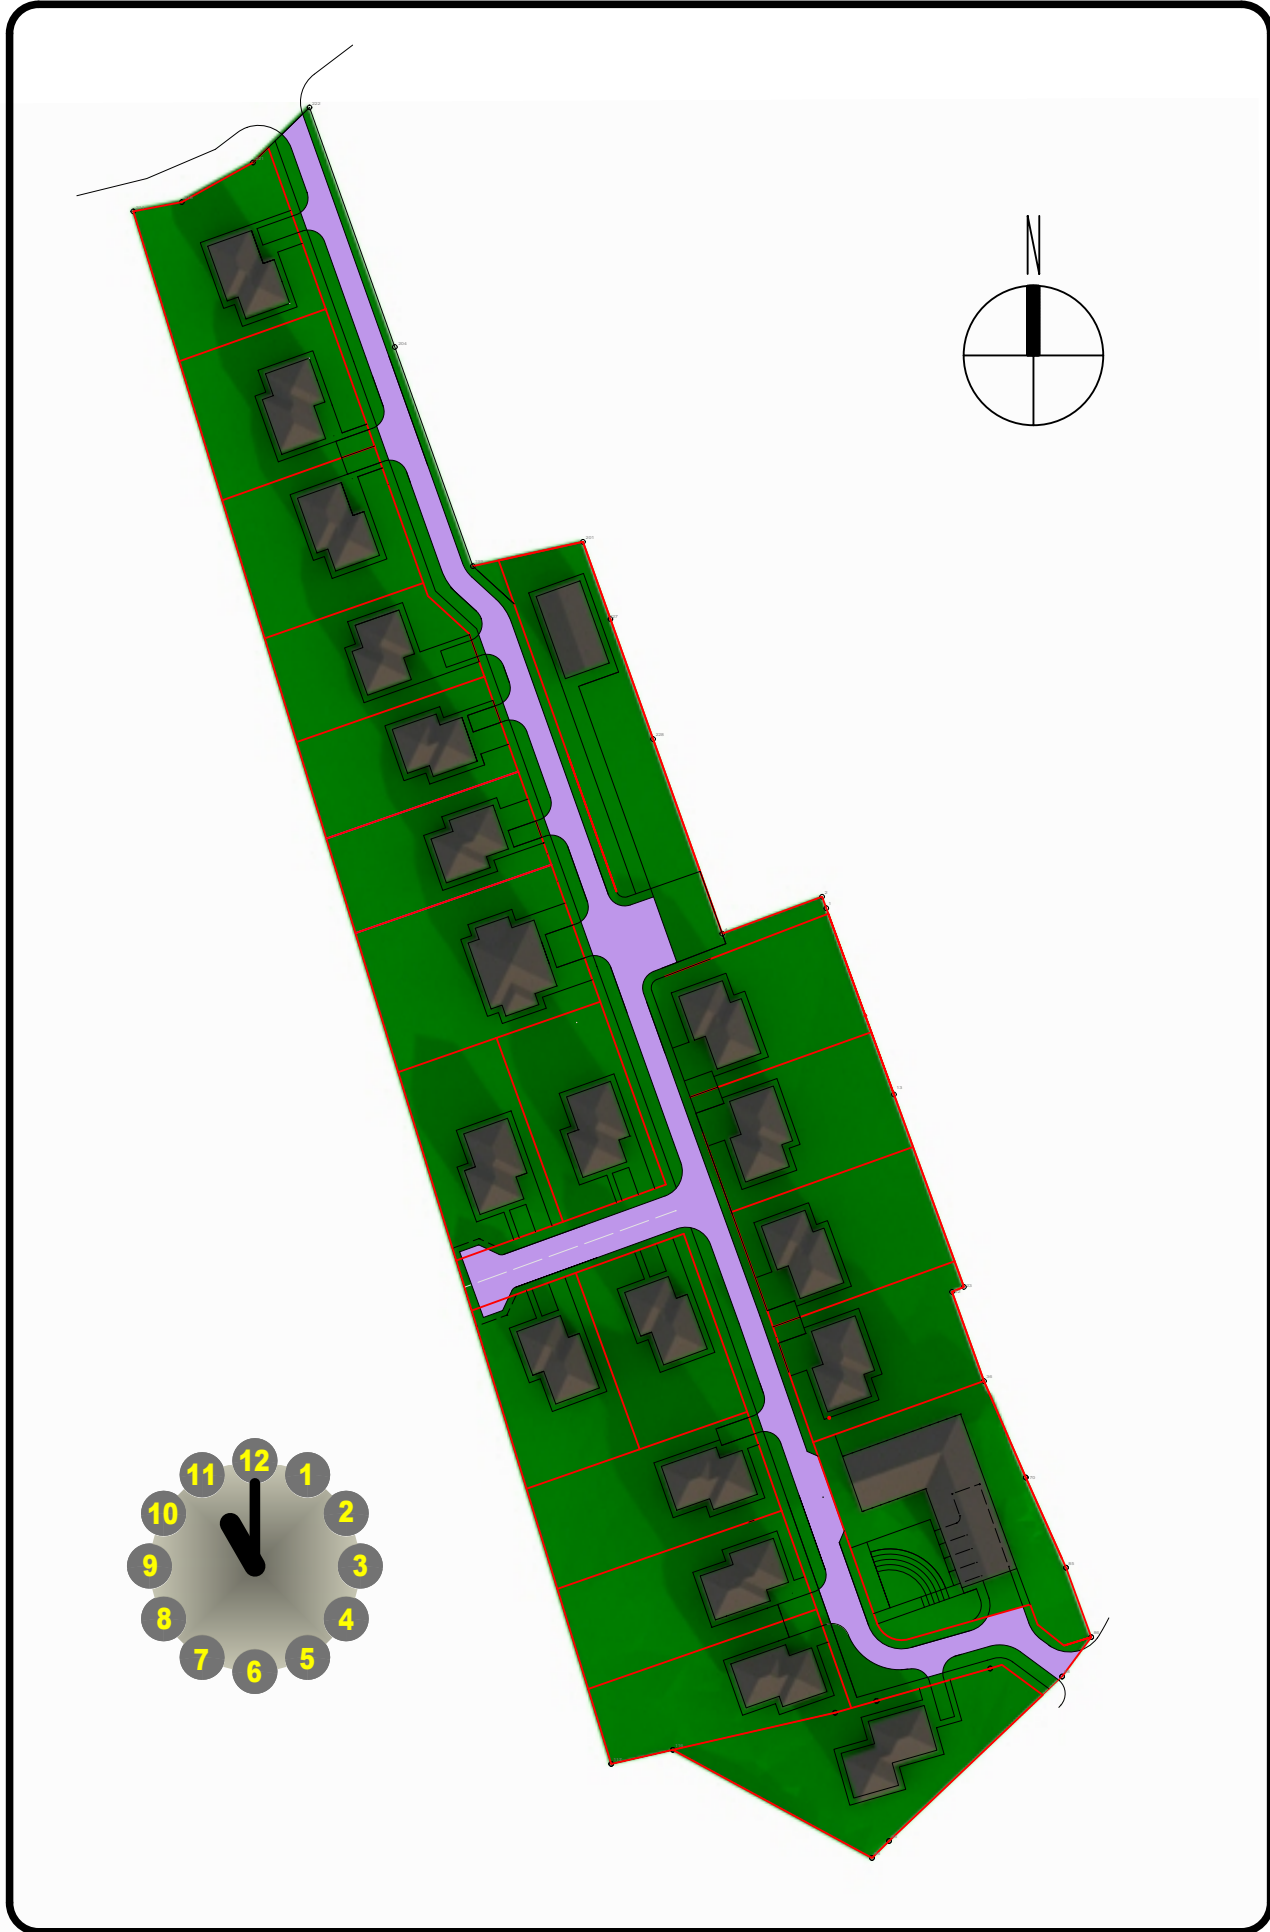
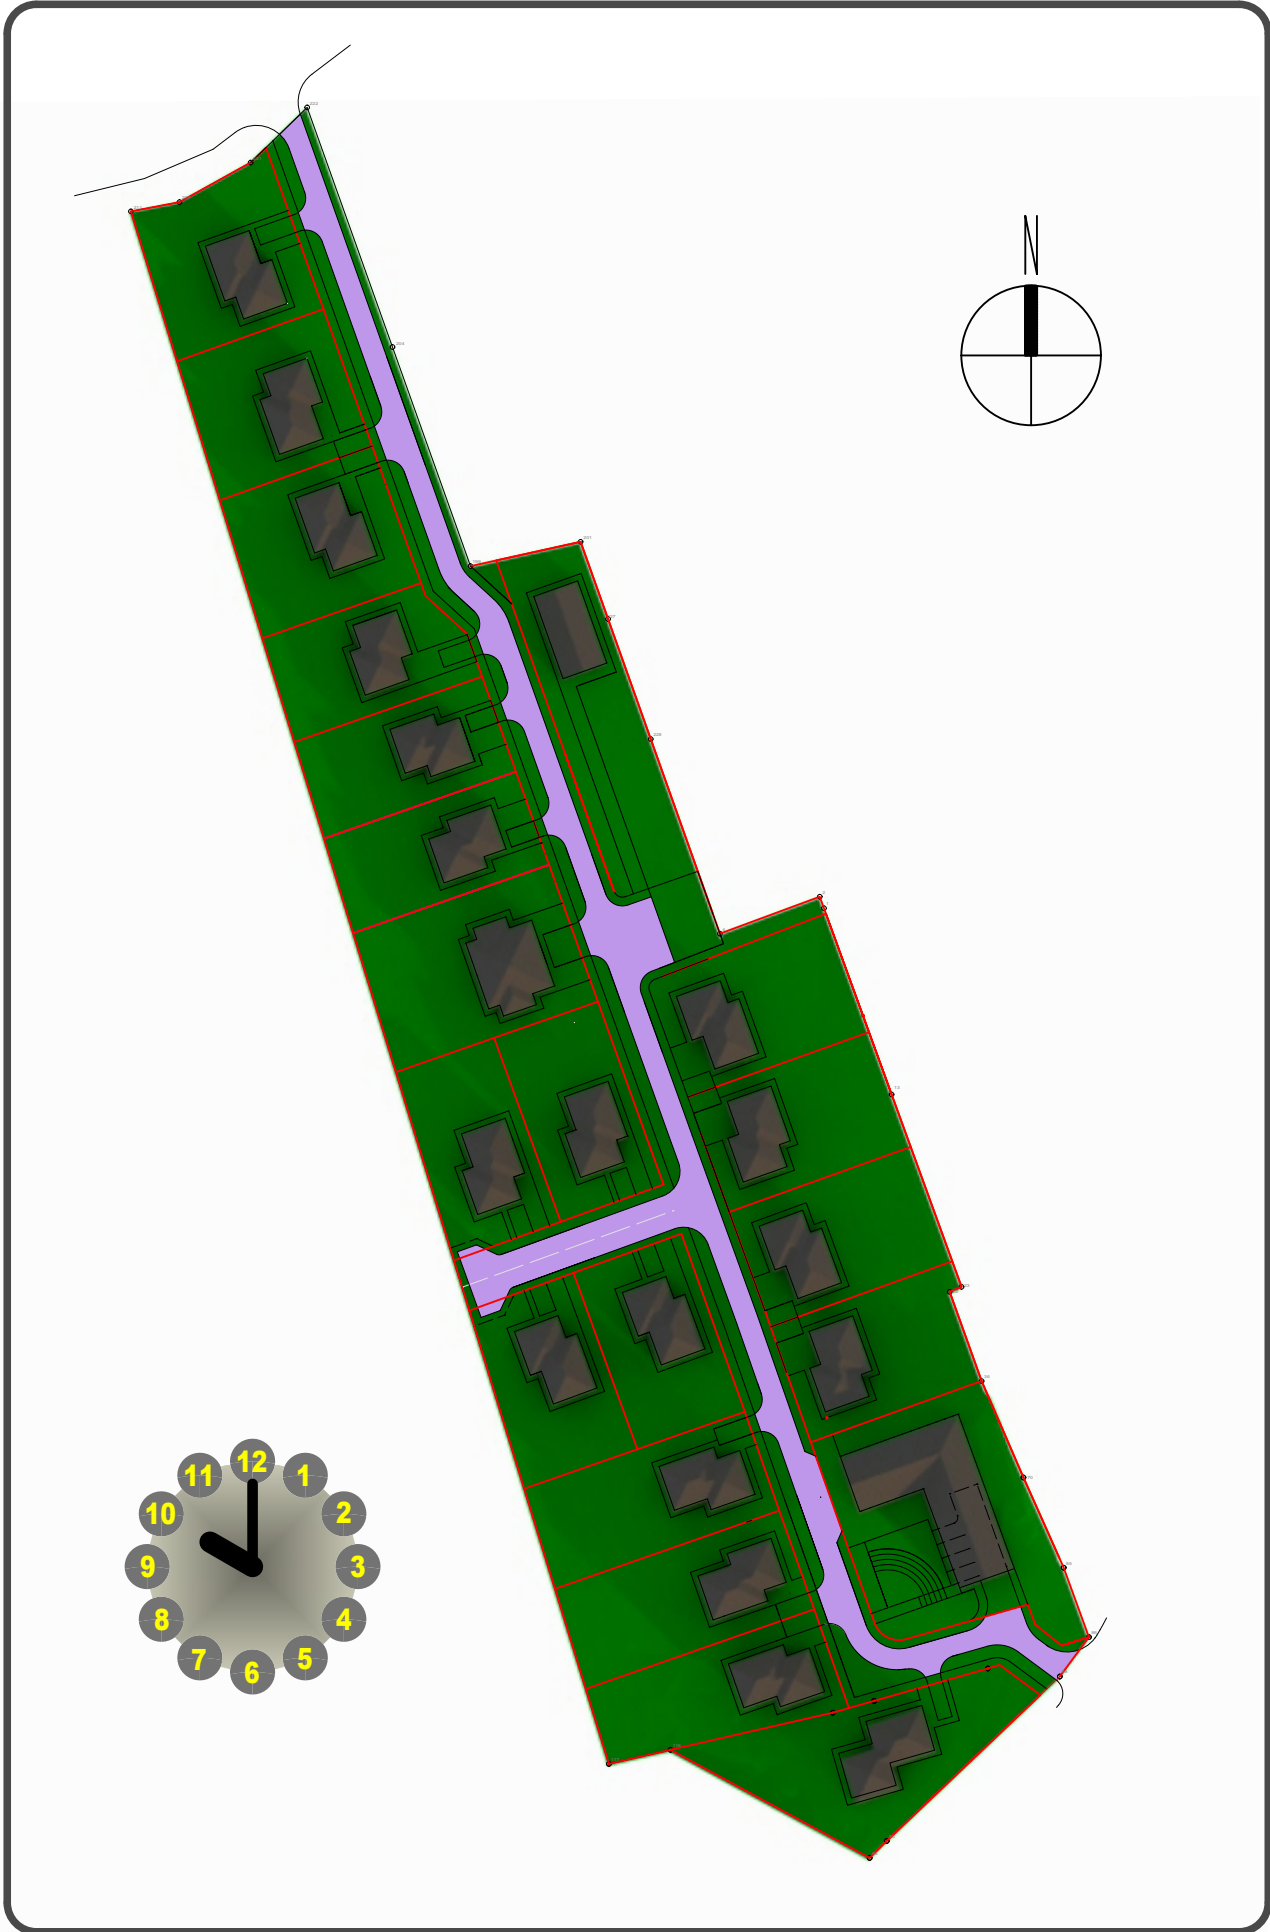
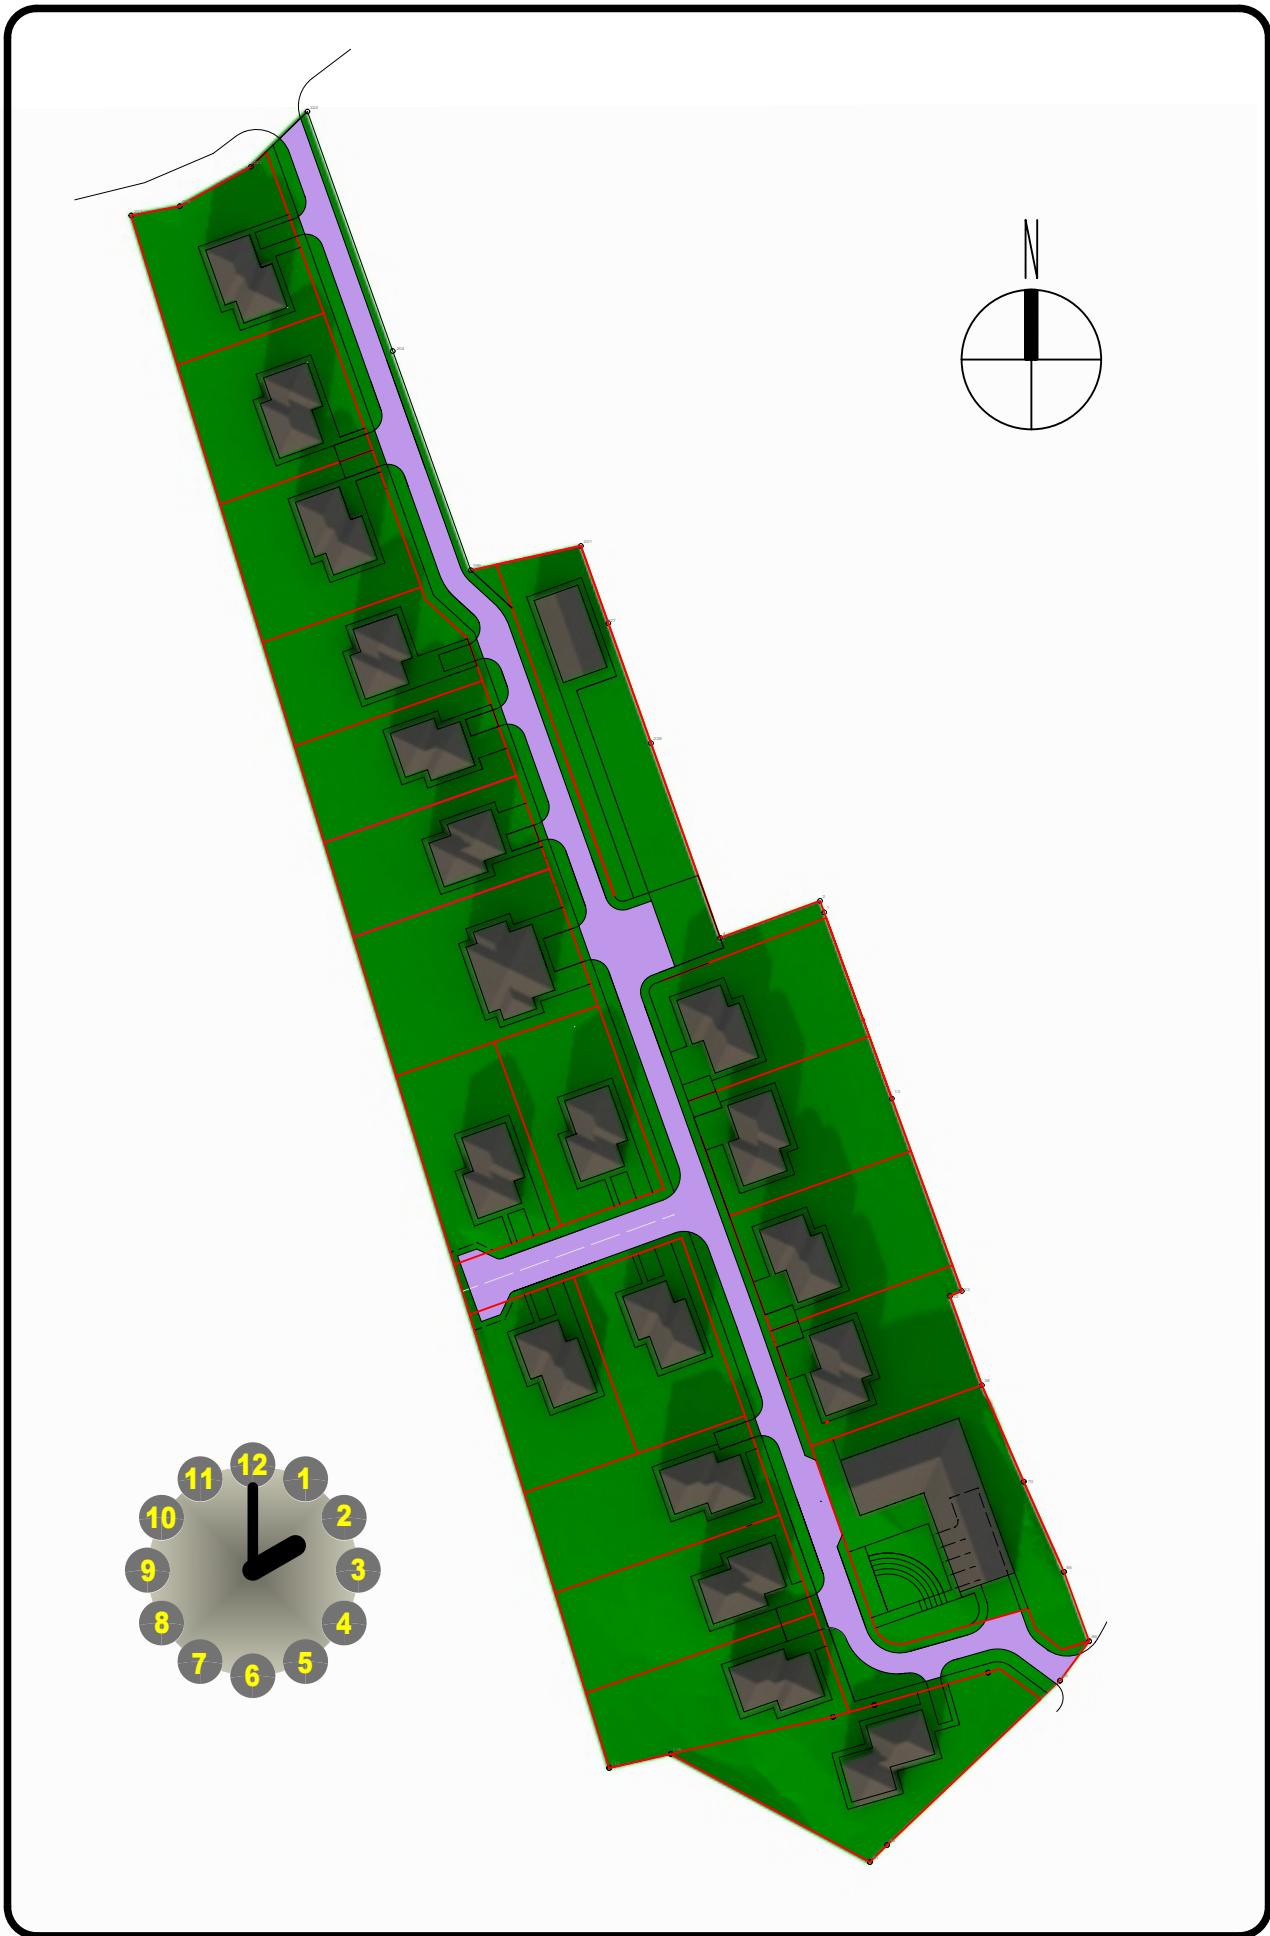
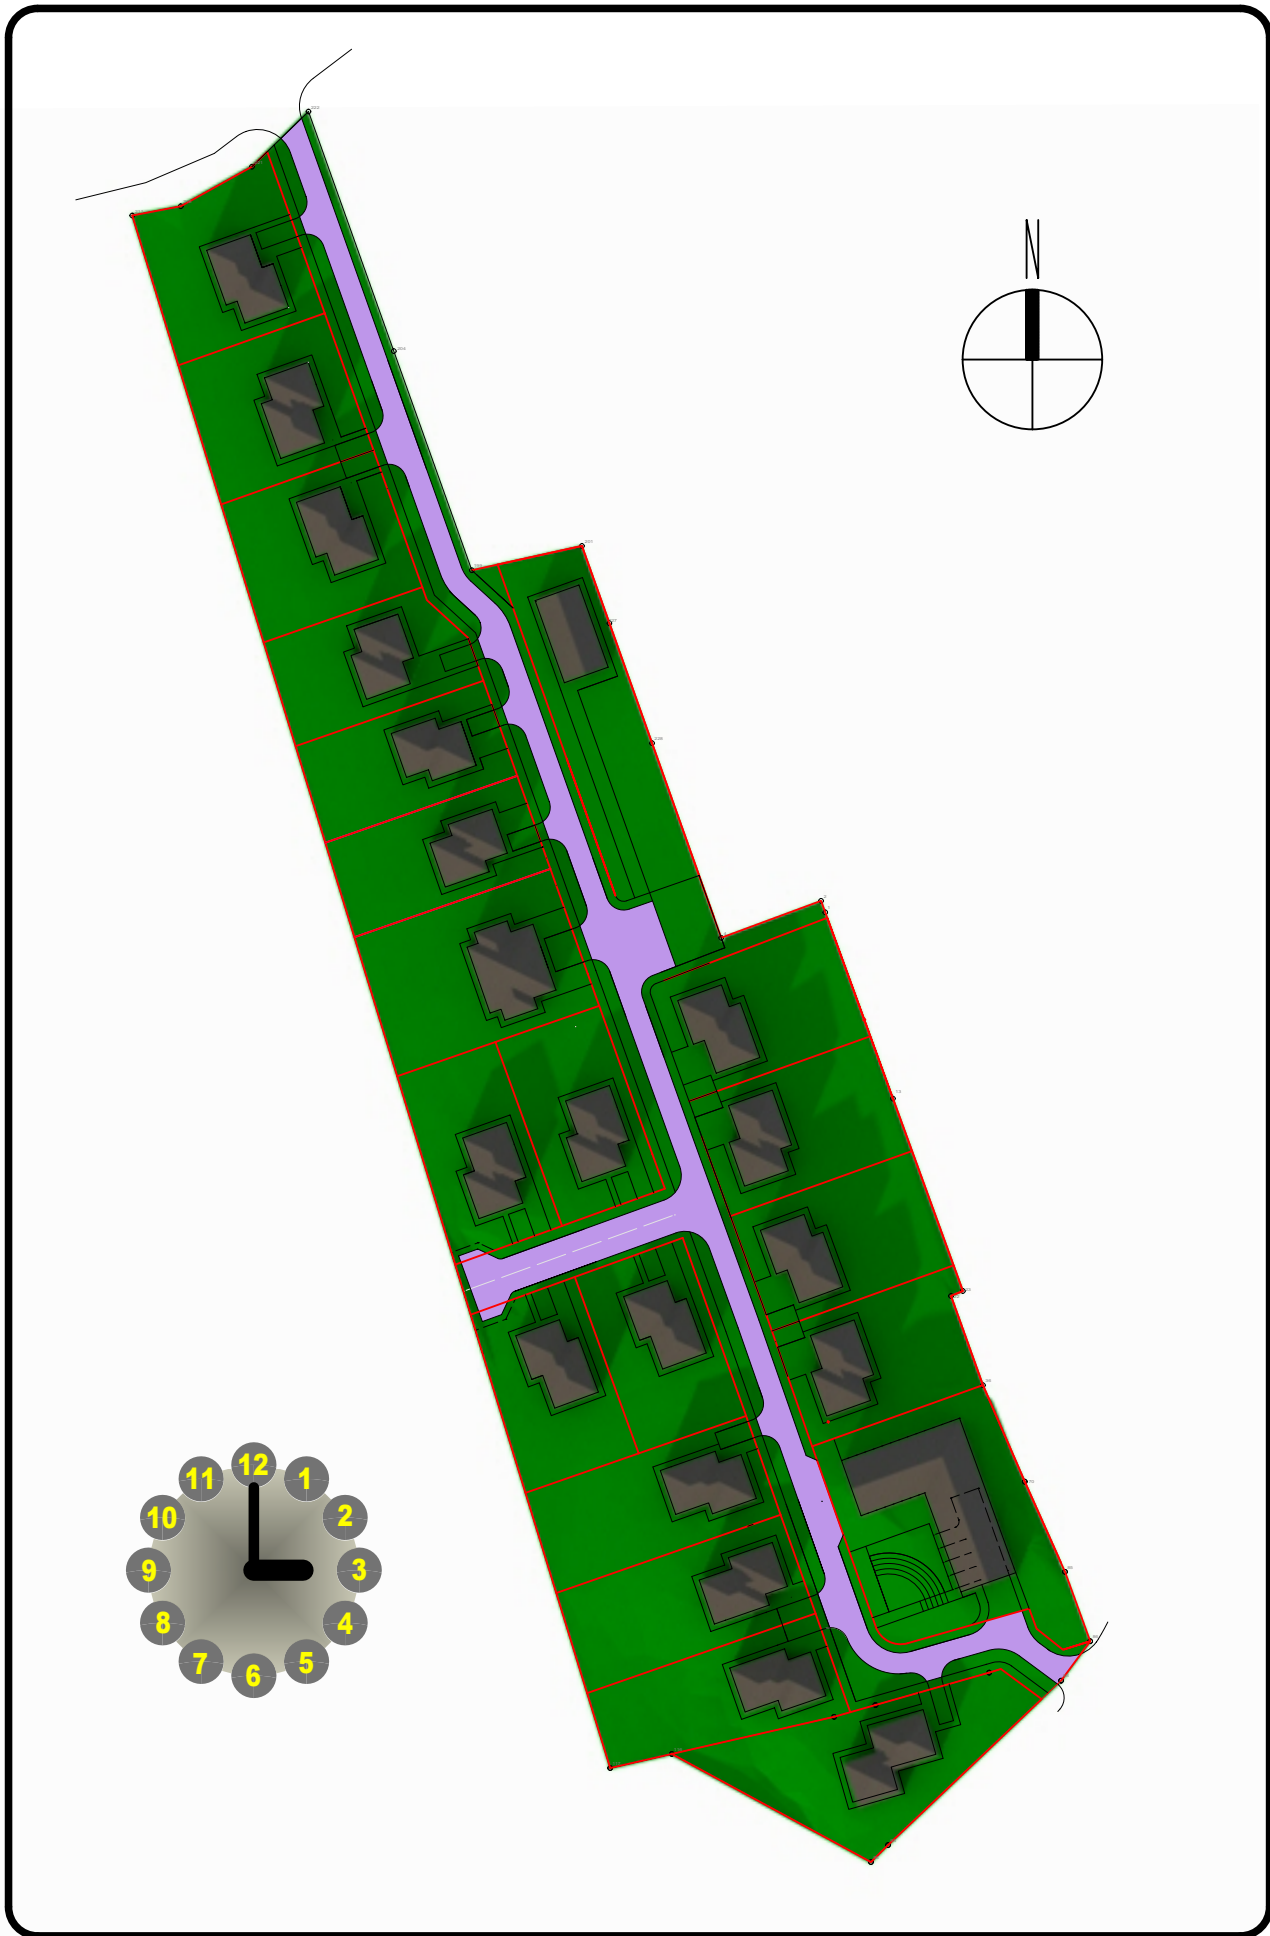
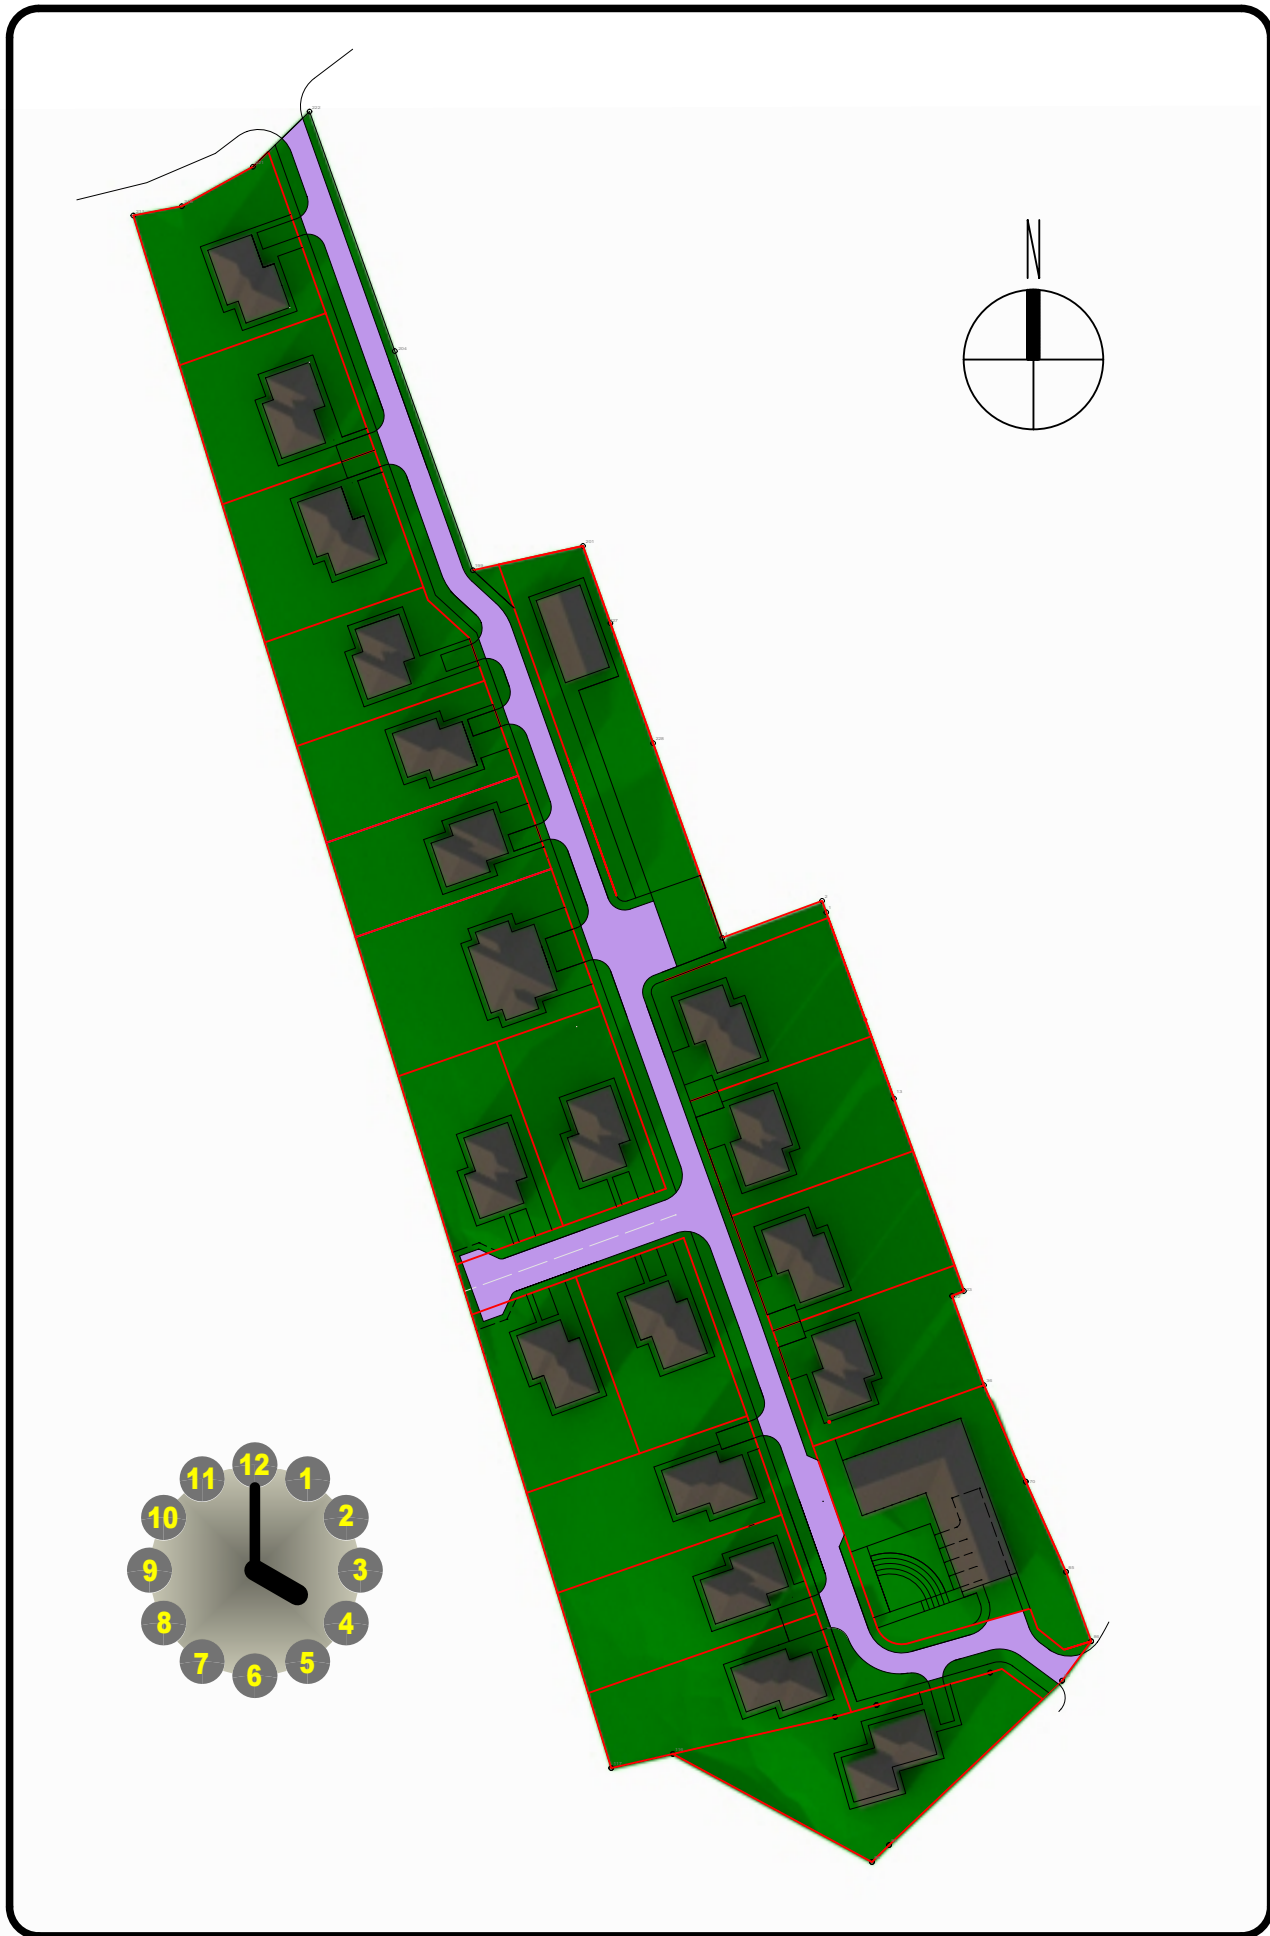


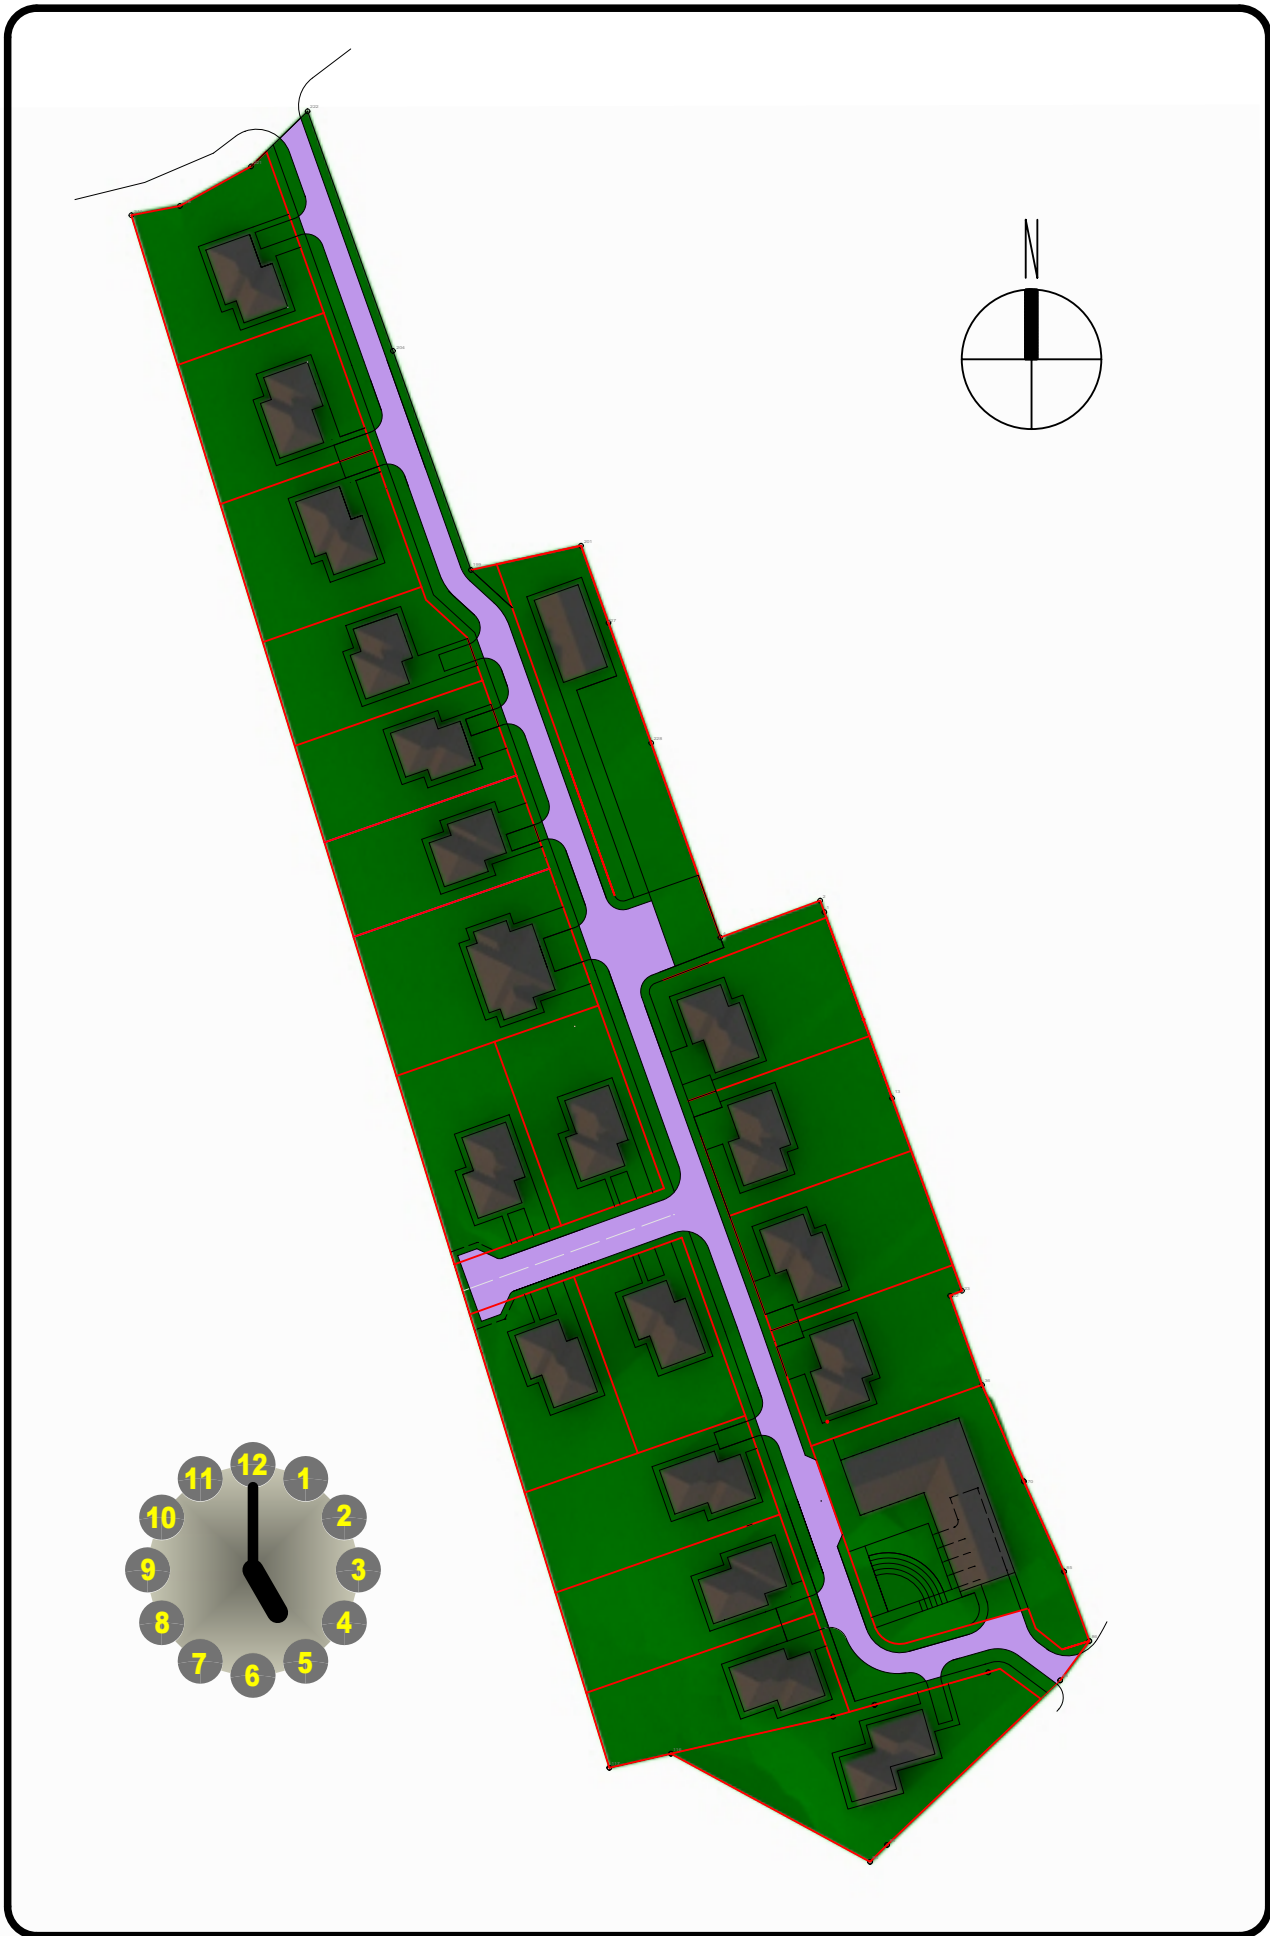

Conform art. 3 al Capitolului I "Norme de igiena referitoare la zonele de locuit" din "Normele de igiena si sanatate publica privind mediul de viata al populatiei" aprobate prin Ordinul Ministerului Sanatatii nr. 119/2014:
(1) Amplasarea clădirilor destinate locuințelor trebuie să asigure însorirea acestora pe o durată de minimum 1 1/2 ore la solstițiul de iarnă, a încăperilor de locuit din clădire și din locuințele învecinate.
(2) În cazul în care proiectul de amplasare a clădirilor evidențiază că distanța dintre clădirile învecinate este mai mică sau cel puțin egală cu înălțimea clădirii celei mai înalte, se va întocmi studiu de însorire, care să confirme respectarea prevederilor de la [alin. \(1\)](#).
(3) [Încăzul învecinării cu clădiri cu fațade fără ferestre, respectiv calcan, prevederile alin. \(1\) se aplică doar pentru pereții cu ferestre, cu respectarea dreptului la însorire a încăperilor de locuit ale celui mai vechi amplasament.](#)

POZITIONARE AMPLASAMENT

altitudine 330m+350m
22°54' longitudine (E)
45°52' latitudine (N)

CONCLUZIE

FERESTRELE CAMERELOR DE LOCUIT, CU ORIENTARILE:
EST - SUD - VEST, NU VOR FI UMBRITE PE DURATA
DE 1 1/2 ORA IN PERIOADA SOLSTITIULUI DE
IARNA DE CATRE CLADIRILE INVECINATE.

Coordonator R.U.R. arh. Emilia Hamoș

 HERITAGE ARCHITECTURE 330055 DEVA, Aleea Anemoneilor 15. T.: 0720703350 NR. REG. COM. J201192/2017 C.U.I. 38015467				Beneficiar:	PETROIESCU MARIUS-SORIN PETROIESCU GEORGIANA-DINA GYÖRGY-CODOREANU LÁSZLÓ GYÖRGY-CODOREANU SEVERINA-ELENA DEMIAN LACRĂMIŢOARA-NARCISA	Proiect nr.:	05/2023
Specificatie	Nume	Semnatura	Scara:	Titlu proiect:	ZONA REZIDENTIALA - LOCUINTE INDIVIDUALE - Deva, Nr. cad. 80138, 80384 si 77129 Judetul Hunedoara	Faza:	
Sef proiect	arh. Kohut L.		%	Titlu planşa:	STUDIUL DE ÎNSORIRE -solstițiul de iarna-	P.U.Z.	
Proiectat	arh. Kohut L.		Data:			Planşa nr.:	A5
Desenat	arh. Kohut L.		11/2024				
H/W = 594 / 777 (0.46m²)							