

Conceptul propus Scara 1:500

486500

INVENTAR DE COORDONATE STUDIU TOPO			
Sistem de proiectie: stereografic 1970			
Pct.	E(m)	N(m)	
1	340363.465	486456.790	
2	340370.757	486473.247	
3	340378.048	486489.704	
4	340398.714	486480.547	
5	340391.714	486463.961	
6	340384.703	486447.380	
Suprafata totala masurata=825mp			
Suprafata din act=825mp			

BILANT TERITORIAL					
Nr. Cnt.	Categoria de folosinta	Suprafata	Existenta	%	Propusa
1	Constructii	156,00	156,00	30,73	30,73
2	Alte carosabile, pietonale	-	122,00	29,77	29,77
3	Zone verzi	-	161,00	39,50	39,50
4	Teran uscate	410,00	100,00	24,39	24,39
Total		410,00	100,00	100,00	100,00

POI existenta =0,00% propusa=29,81%
CUI existenta =0,00 propusa=0,298

486450

LEGENDA:

- LIMITA ZONEI STUDIATE
- LIMITA PARCELEI DE TEREN
- CONSTRUCTIE PROPUSA
- CONSTRUCTII EXISTENTE
- ALEI CAROSABILE
- TROTUARE
- ZONE VERZI AMENAJATE
- ▶ IMPREJMUIRE EXISTENTA
- IMPREJMUIRE PROPUSA
- RETEA PUBLICA DE ENERGIE ELECTRICA EXISTENTA
- BRANSAMENT LA REEAUA DE ENERGIE ELECTRICA
- RETEA PUBLICA DE CANALIZARE EXISTENTA
- EXTINDERE RETEA DE CANALIZARE PROPUSA
- BRANSAMENT LA REEAUA DE CANALIZARE
- RETEA PUBLICA DE APA EXISTENTA
- EXTINDERE RETEA DE APA PROPUSA
- BRANSAMENT LA REEAUA DE APA

S.C. VEST PROIECT DESIGN S.R.L.

JUD. HUNEDOARA, MUNICIPIUL DEVA, STRADA DEPOZITELOR, NUMARUL 2B

Beneficiar:

ZEPA AUREL SI ZEPA NICOLETA

Proiect nr:

145/2022

SPECIALITATE

NUME

SEMNTATURA

Scara:

1:500

Titlu proiect:

SPATIU REPARATII ELECTROCASNICE

Faza:

A.O.

PROIECTAT

arh. ARMASESCU DUMITRU

Data:


2022

Titlu plansa:

CONCEPTUL PROPUS - PLAN DE SITUATIE CU PREZENTAREA FUNCTIUNILOR, MODUL DE ASIGURARE A ACCESURILOR SI UTILITATILOR

Plansa nr.

3

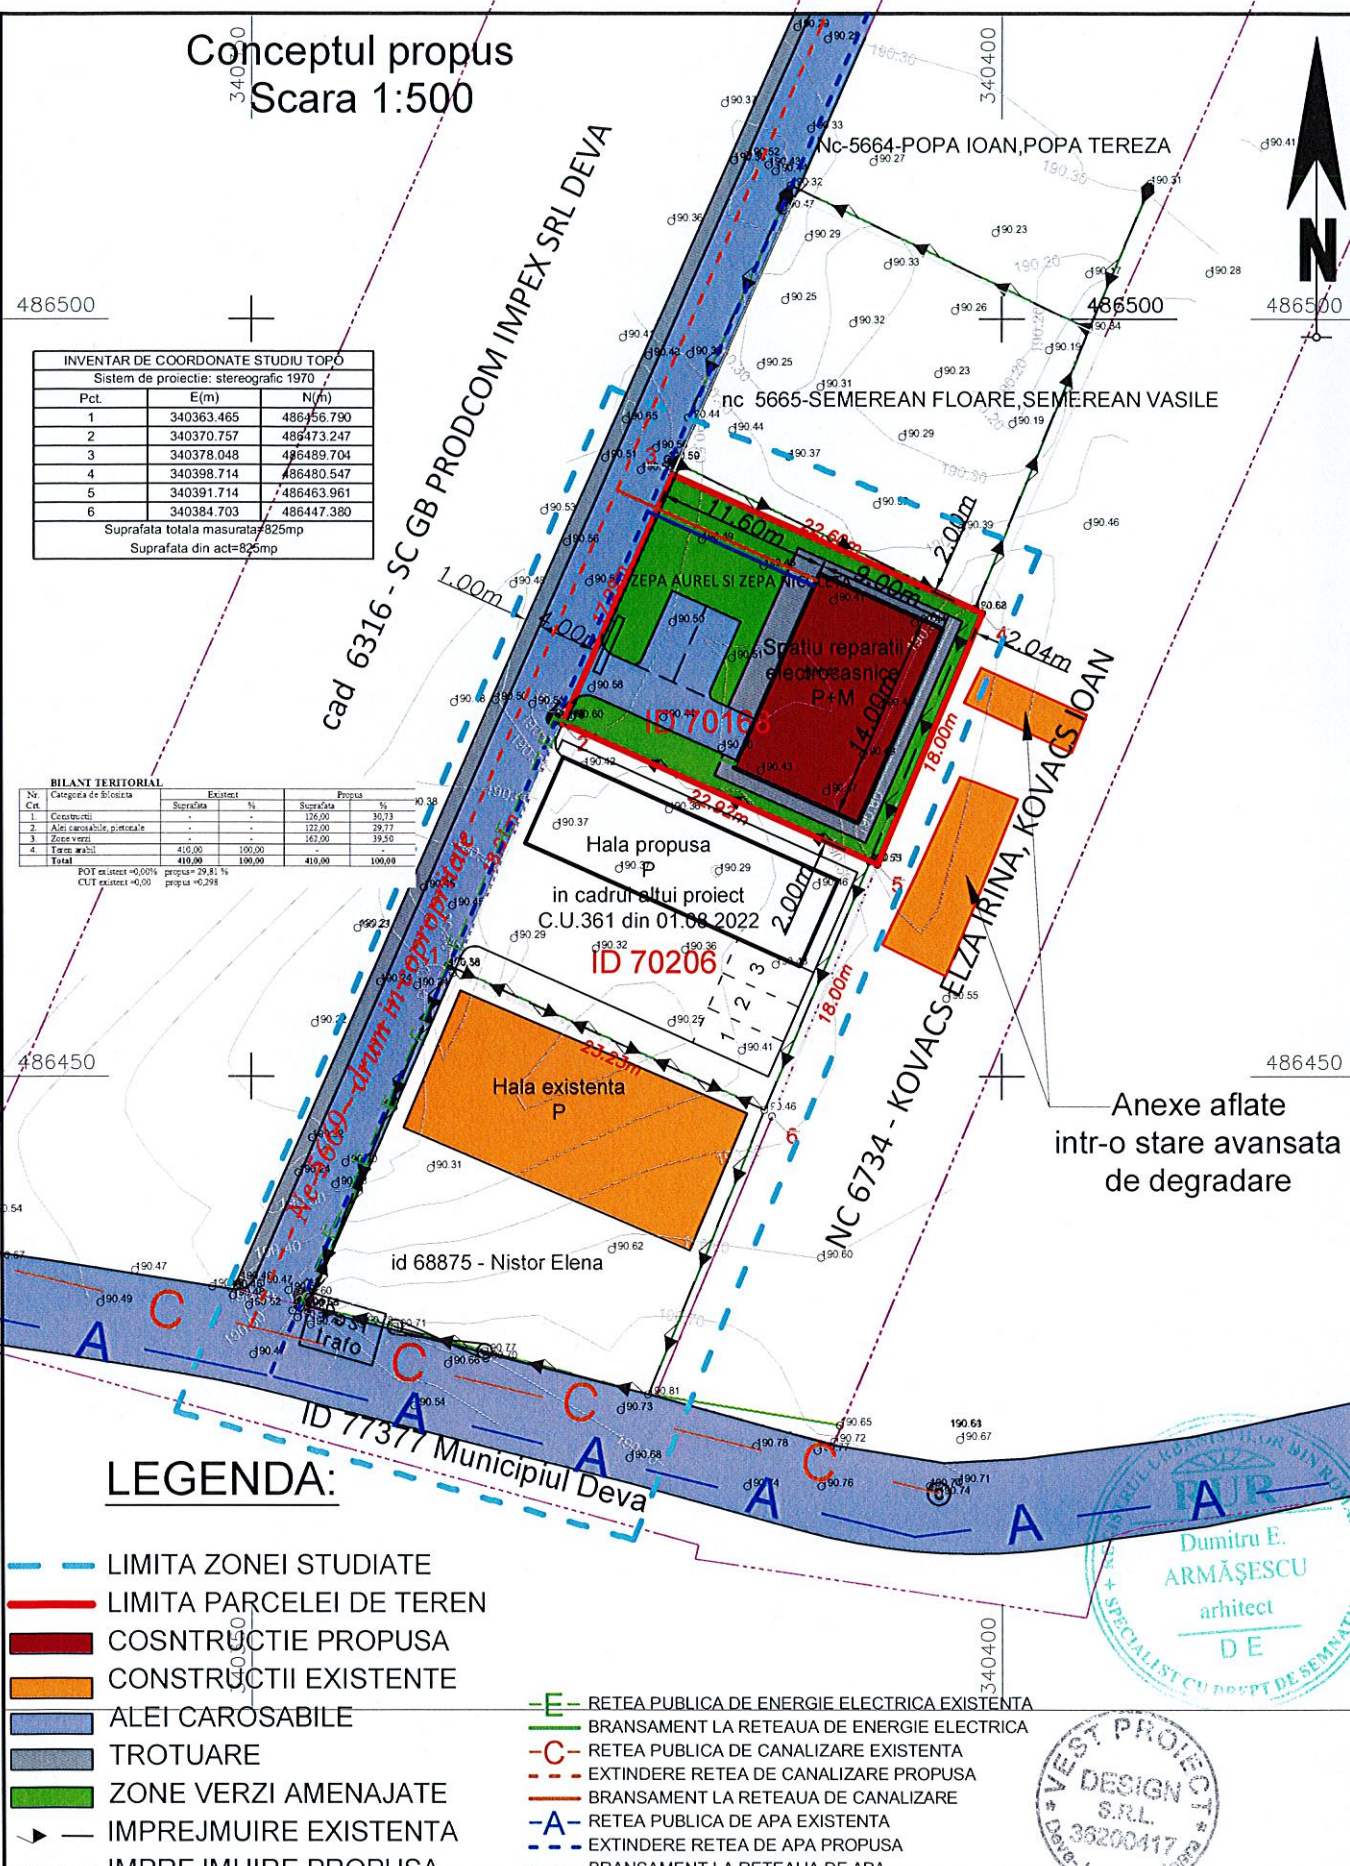

Anexe aflate intr-o stare avansata de degradare

cad 6316 - SC GB PRODCOM IMPEX SRL DEVA

NC 6734 - KOVACS-ELZA IRINA, KOVACS IOAN

ID 77377 Municipiul Deva

ID 70206

Hala propusa in cadrul altui proiect C.U.361 din 01.08.2022

Spatiul reparatii electrocasnice P+M

ZEPA AUREL SI ZEPA NICOLETA

Nc-5664-POPA IOAN, POPA TEREZA

nc 5665-SEMEREAN FLOARE, SEMEREAN VASILE

Hala existenta P

id 68875 - Nistor Elena

A C A C A C A C A C A C