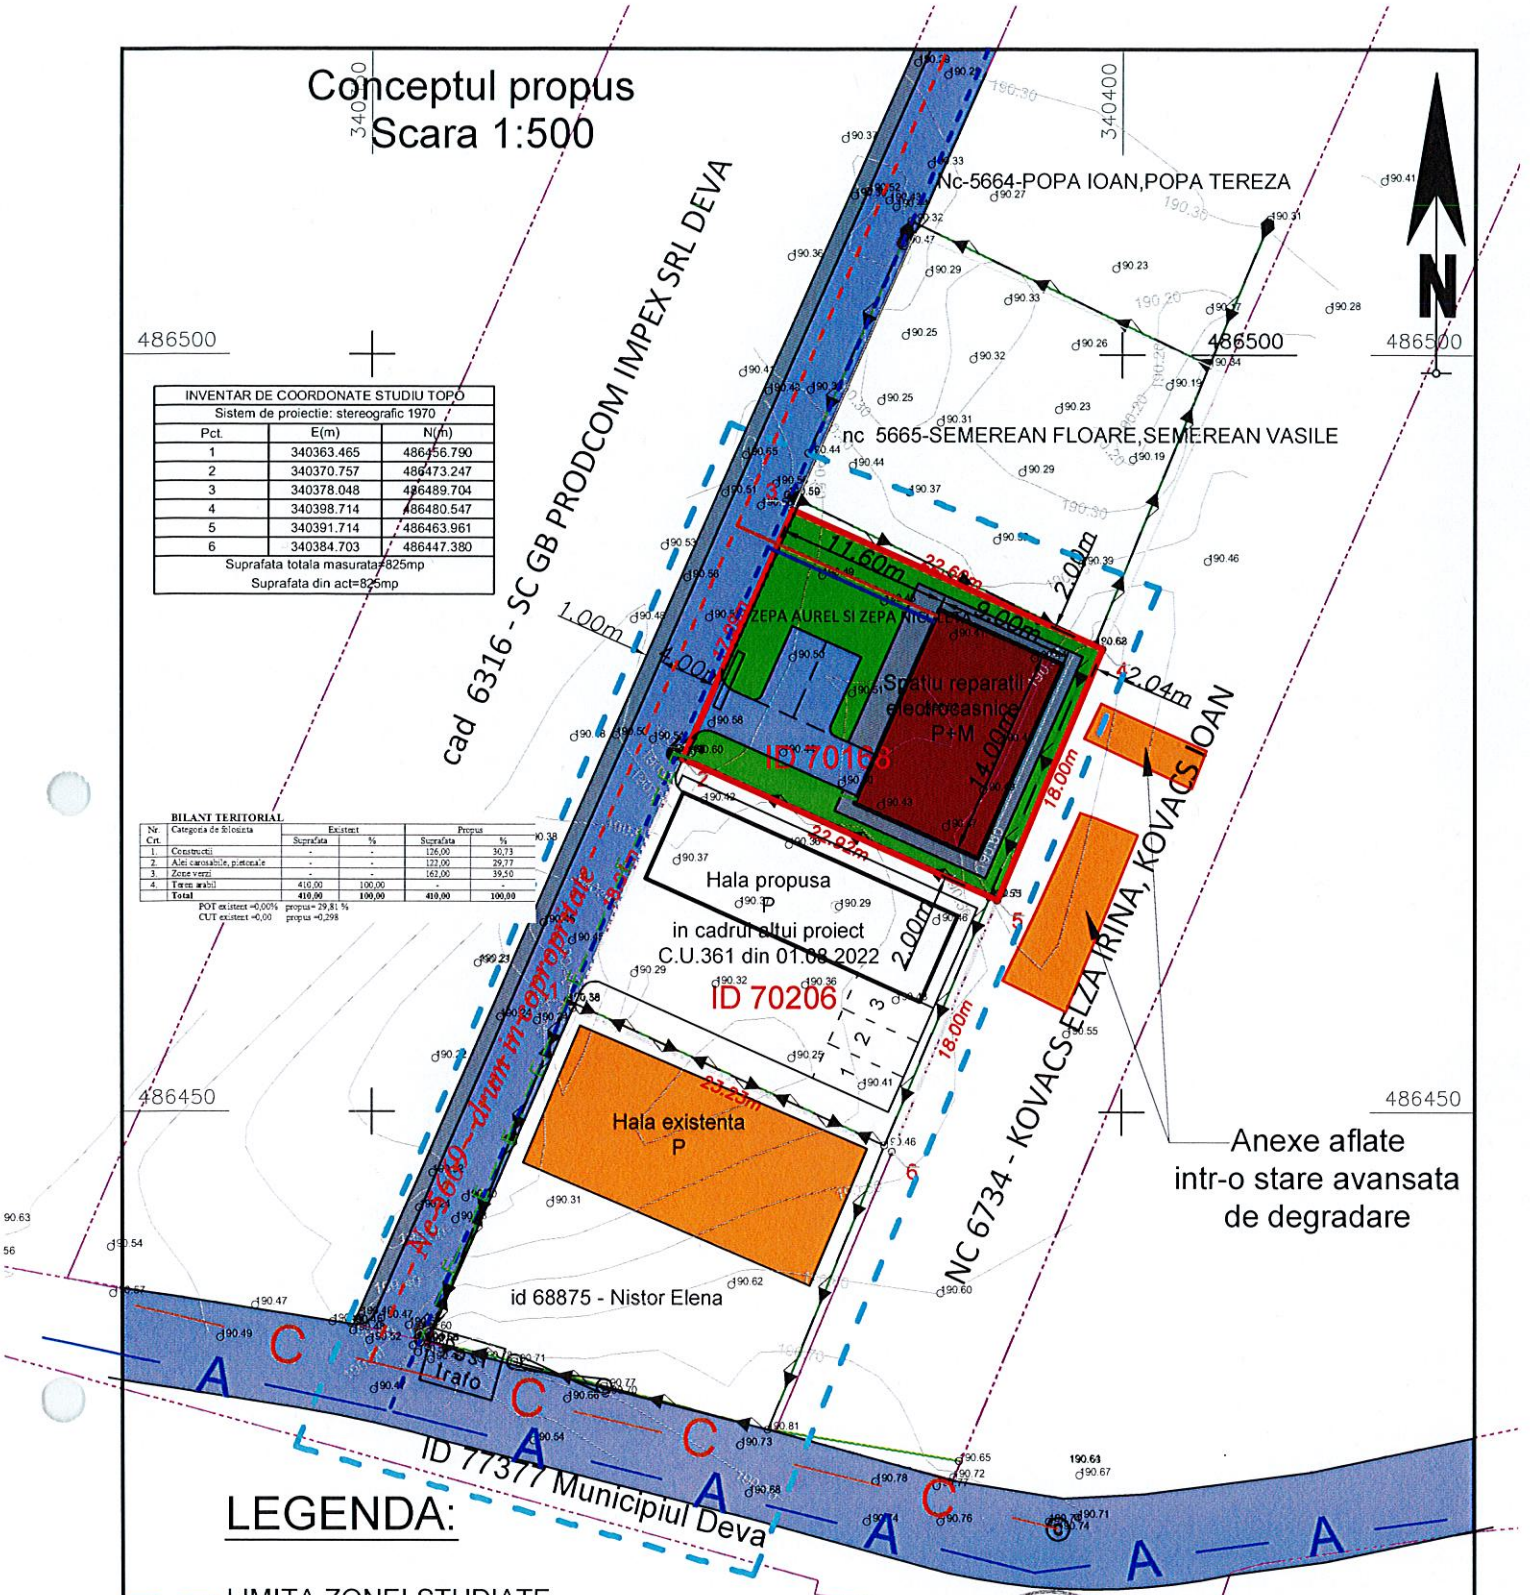


| INVENTAR DE COORDONATE STUDIU TOPO | | |
|---|---|---|
| Sistem de proiectie: stereografic 1970 | | |
| Pct. | E(m) | N(m) |
| 1 | 340363.465 | 486456.790 |
| 2 | 340370.757 | 486473.247 |
| 3 | 340378.048 | 486489.704 |
| 4 | 340398.714 | 486480.547 |
| 5 | 340391.714 | 486463.961 |
| 6 | 340384.703 | 486447.380 |
| Suprafata totala masurata=825mp | | |
| Suprafata din act=825mp | | |

**BILANT TERITORIAL**

| Nr. Crt. | Categoria de folosinta | Existent | | Propus | |
|---|---|---|---|---|---|
| | | Suprafata | % | Suprafata | % |
| 1. | Constructii | - | - | 126,00 | 30,73 |
| 2. | Alei carosabile, pietonale | - | - | 122,00 | 29,77 |
| 3. | Zone verzi | - | - | 162,00 | 39,50 |
| 4. | Teren arabil | 410,00 | 100,00 | - | - |
| | Total | 410,00 | 100,00 | 410,00 | 100,00 |

POT existent =0,00% propus= 29,81 %
CUT existent =0,00 propus =0,298

## LEGENDA:

- LIMITA ZONEI STUDIATE
- LIMITA PARCELEI DE TEREN
- COSNTRUCTIE PROPUSA
- CONSTRUCTII EXISTENTE
- ALEI CAROSABILE
- TROTUARE
- ZONE VERZI AMENAJATE
- IMPREJMUIRE EXISTENTA
- IMPREJMUIRE PROPUSA

- -E- RETEA PUBLICA DE ENERGIE ELECTRICA EXISTENTA
- BRANSAMENT LA RETEAUA DE ENERGIE ELECTRICA
- -C- RETEA PUBLICA DE CANALIZARE EXISTENTA
- EXTINDERE RETEA DE CANALIZARE PROPUSA
- BRANSAMENT LA RETEAUA DE CANALIZARE
- -A- RETEA PUBLICA DE APA EXISTENTA
- EXTINDERE RETEA DE APA PROPUSA
- BRANSAMENT LA RETEAUA DE APA

VEST PROIECT DESIGN S.R.L. J20/3620/2017

REGISTRUL URBANISTILOR DIN ROMANIA RUR Dumitru E. ARMĂȘESCU arhitect D E SPECIALIST CU DREPT DE SEMNĂTURA

| S.C. VEST PROIECT DESIGN S.R.L. | | | | Beneficiar: ZEPA AUREL SI ZEPA NICOLETA | Proiect nr: 145/2022 |
|---|---|---|---|---|---|
| JUD. HUNEDOARA, MUNICIPIUL DEVA, STRADA DEPOZITELOR, NUMARUL 2B | | | | ADRESA: JUD. HUNEDOARA, COM. LUNCA CERNII, SAT. MERIA, NR.45 | |
| SPECIALITATE | NUME | SEMNATURA | Scara: 1:500 | Titlu proiect: SPATIU REPARATII ELECTROCASNICE | Faza: A.O. |
| SEF PROIECT | arh. ARMASESCU DUMITRU | | | ADRESA: JUD. HUNEDOARA, MUN. DEVA, CF70168, INTRAVILAN | |
| PROIECTAT | arh. ARMASESCU DUMITRU | | Data: 2022 | Titlu plansa: CONCEPTUL PROPUS - PLAN DE SITUATIE CU PREZENTAREA FUNCTIUNILOR, MODUL DE ASIGURARE A ACCESURILOR SI UTILITATILOR | Plansa nr. 2 |
| DESENAT | ing. COSTAN EMANUEL DAVID | | | | |