

CONCEPTUL PROPUȘ - PLAN DE SITUAȚIE CU
PREZENTAREA FUNCȚIUNILOR, A VECINATĂȚILOR,
MODUL DE ASIGURARE A ACCESURILOR ȘI
UTILITĂȚILOR

Construcție



L-34-82-Bd. I-IV

Varianța 1
Sc 1:200

Construcție

D+P

P+2

P+2

P+2

P.G.

LEGENDA:

- Limita terenului care face obiectul proiectului
- Clădiri existente care se păstrează în forma actuală, modernizată
- Extinderi pe verticală prin etajare
- Corp nou de clădire
- Alei carosabile, parcuri
- Trotuare, alei pietonale
- Zone verzi amenajate
- Platforma gospodărească
- Extindere rețea de apă
- Bransament rețea de apă
- Extindere rețea de canalizare
- Bransament rețea de canalizare
- Extindere rețea de energie electrică
- Bransament rețea de energie electrică
- Bransament rețea de gaz



VERIFICATOR					
VERIFICATOR/EXPERT	NUME	SEMNAȚURA	CERINȚA	REFERAT/EXPERTIZĂ NR./DATA	
SC DELTA DUMAR PROIECT SRL				Beneficiar:	Proiect nr.
				ASOCIAȚIA ONCOHELP TIMISOARA	549/2024
SPECIALITATE	NUME	SEMNAȚURA	Scara:	Titlu proiect:	Faza:
ȘEF PROIECT	arh. ARMĂȘESCU DUMITRU		1:200	AMENAJARE CENTRU MEDICAL	A.O.
PROIECTAT	arh. ARMĂȘESCU DUMITRU		Data:	Titlu planșă:	Planșă nr.
DESENAT	Des.teh. David Codruta		2024	CONCEPTUL PROPUȘ - PLAN DE SITUAȚIE CU PREZENTAREA FUNCȚIUNILOR, A VECINATĂȚILOR, MODUL DE ASIGURARE A ACCESURILOR ȘI UTILITĂȚILOR - VARIANTA 1	4.1

CONCEPTUL PROPUȘ - PLAN DE SITUAȚIE CU
PREZENTAREA FUNCȚIUNILOR, A VECINATĂȚILOR,
MODUL DE ASIGURARE A ACCESURILOR ȘI
UTILITĂȚILOR

Construcție

Varianța 2

Sc 1:200



L-34-82-Bd-1-IV



LEGENDA:

- Limita terenului care face obiectul proiectului
- Clădiri existente care se păstrează în forma actuală, modernizate
- Extindere pe verticală prin etajare
- Corp nou de clădire
- Alei carosabile, parcuri
- Trotuare, alei pietonale
- Zone verzi amenajate
- Platforma gospodărească
- Extindere rețea de apă
- Bransament rețea de apă
- Extindere rețea de canalizare
- Bransament rețea de canalizare
- Extindere rețea de energie electrică
- Bransament rețea de energie electrică
- Bransament rețea de gaz


VERIFICATOR					
VERIFICATOR/EXPERT	NUME	SEMNAȚURA	CERINȚA	REFERAT/EXPERTIZĂ NR./DATA	
SC DELTA DUMAR PROIECT SRL				Beneficiar:	Proiect nr.
				ASOCIAȚIA ONCOHELP TIMISOARA	549/2024
SPECIALITATE	NUME	SEMNAȚURA	Scara:	Titlu proiect:	Faza:
SEF PROIECT	arh. ARMĂȘESCU DUMITRU		1:200	AMENAJARE CENTRU MEDICAL	A.O.
PROIECTAT	arh. ARMĂȘESCU DUMITRU		Data:	Titlu planșă:	Planșă nr.
DESENAT	Des.teh. David Codruta		2024	CONCEPTUL PROPUȘ - PLAN DE SITUAȚIE CU PREZENTAREA FUNCȚIUNILOR, A VECINATĂȚILOR, MODUL DE ASIGURARE A ACCESURILOR ȘI UTILITĂȚILOR - VARIANTA 2	4.2

CONCEPTUL PROPUȘ - PLAN DE SITUAȚIE CU PREZENTAREA FUNCȚIUNILOR, A VECINATĂȚILOR, MODUL DE ASIGURARE A ACCESURILOR ȘI UTILITĂȚILOR

Construcție

Varianța 3

Sc 1:200

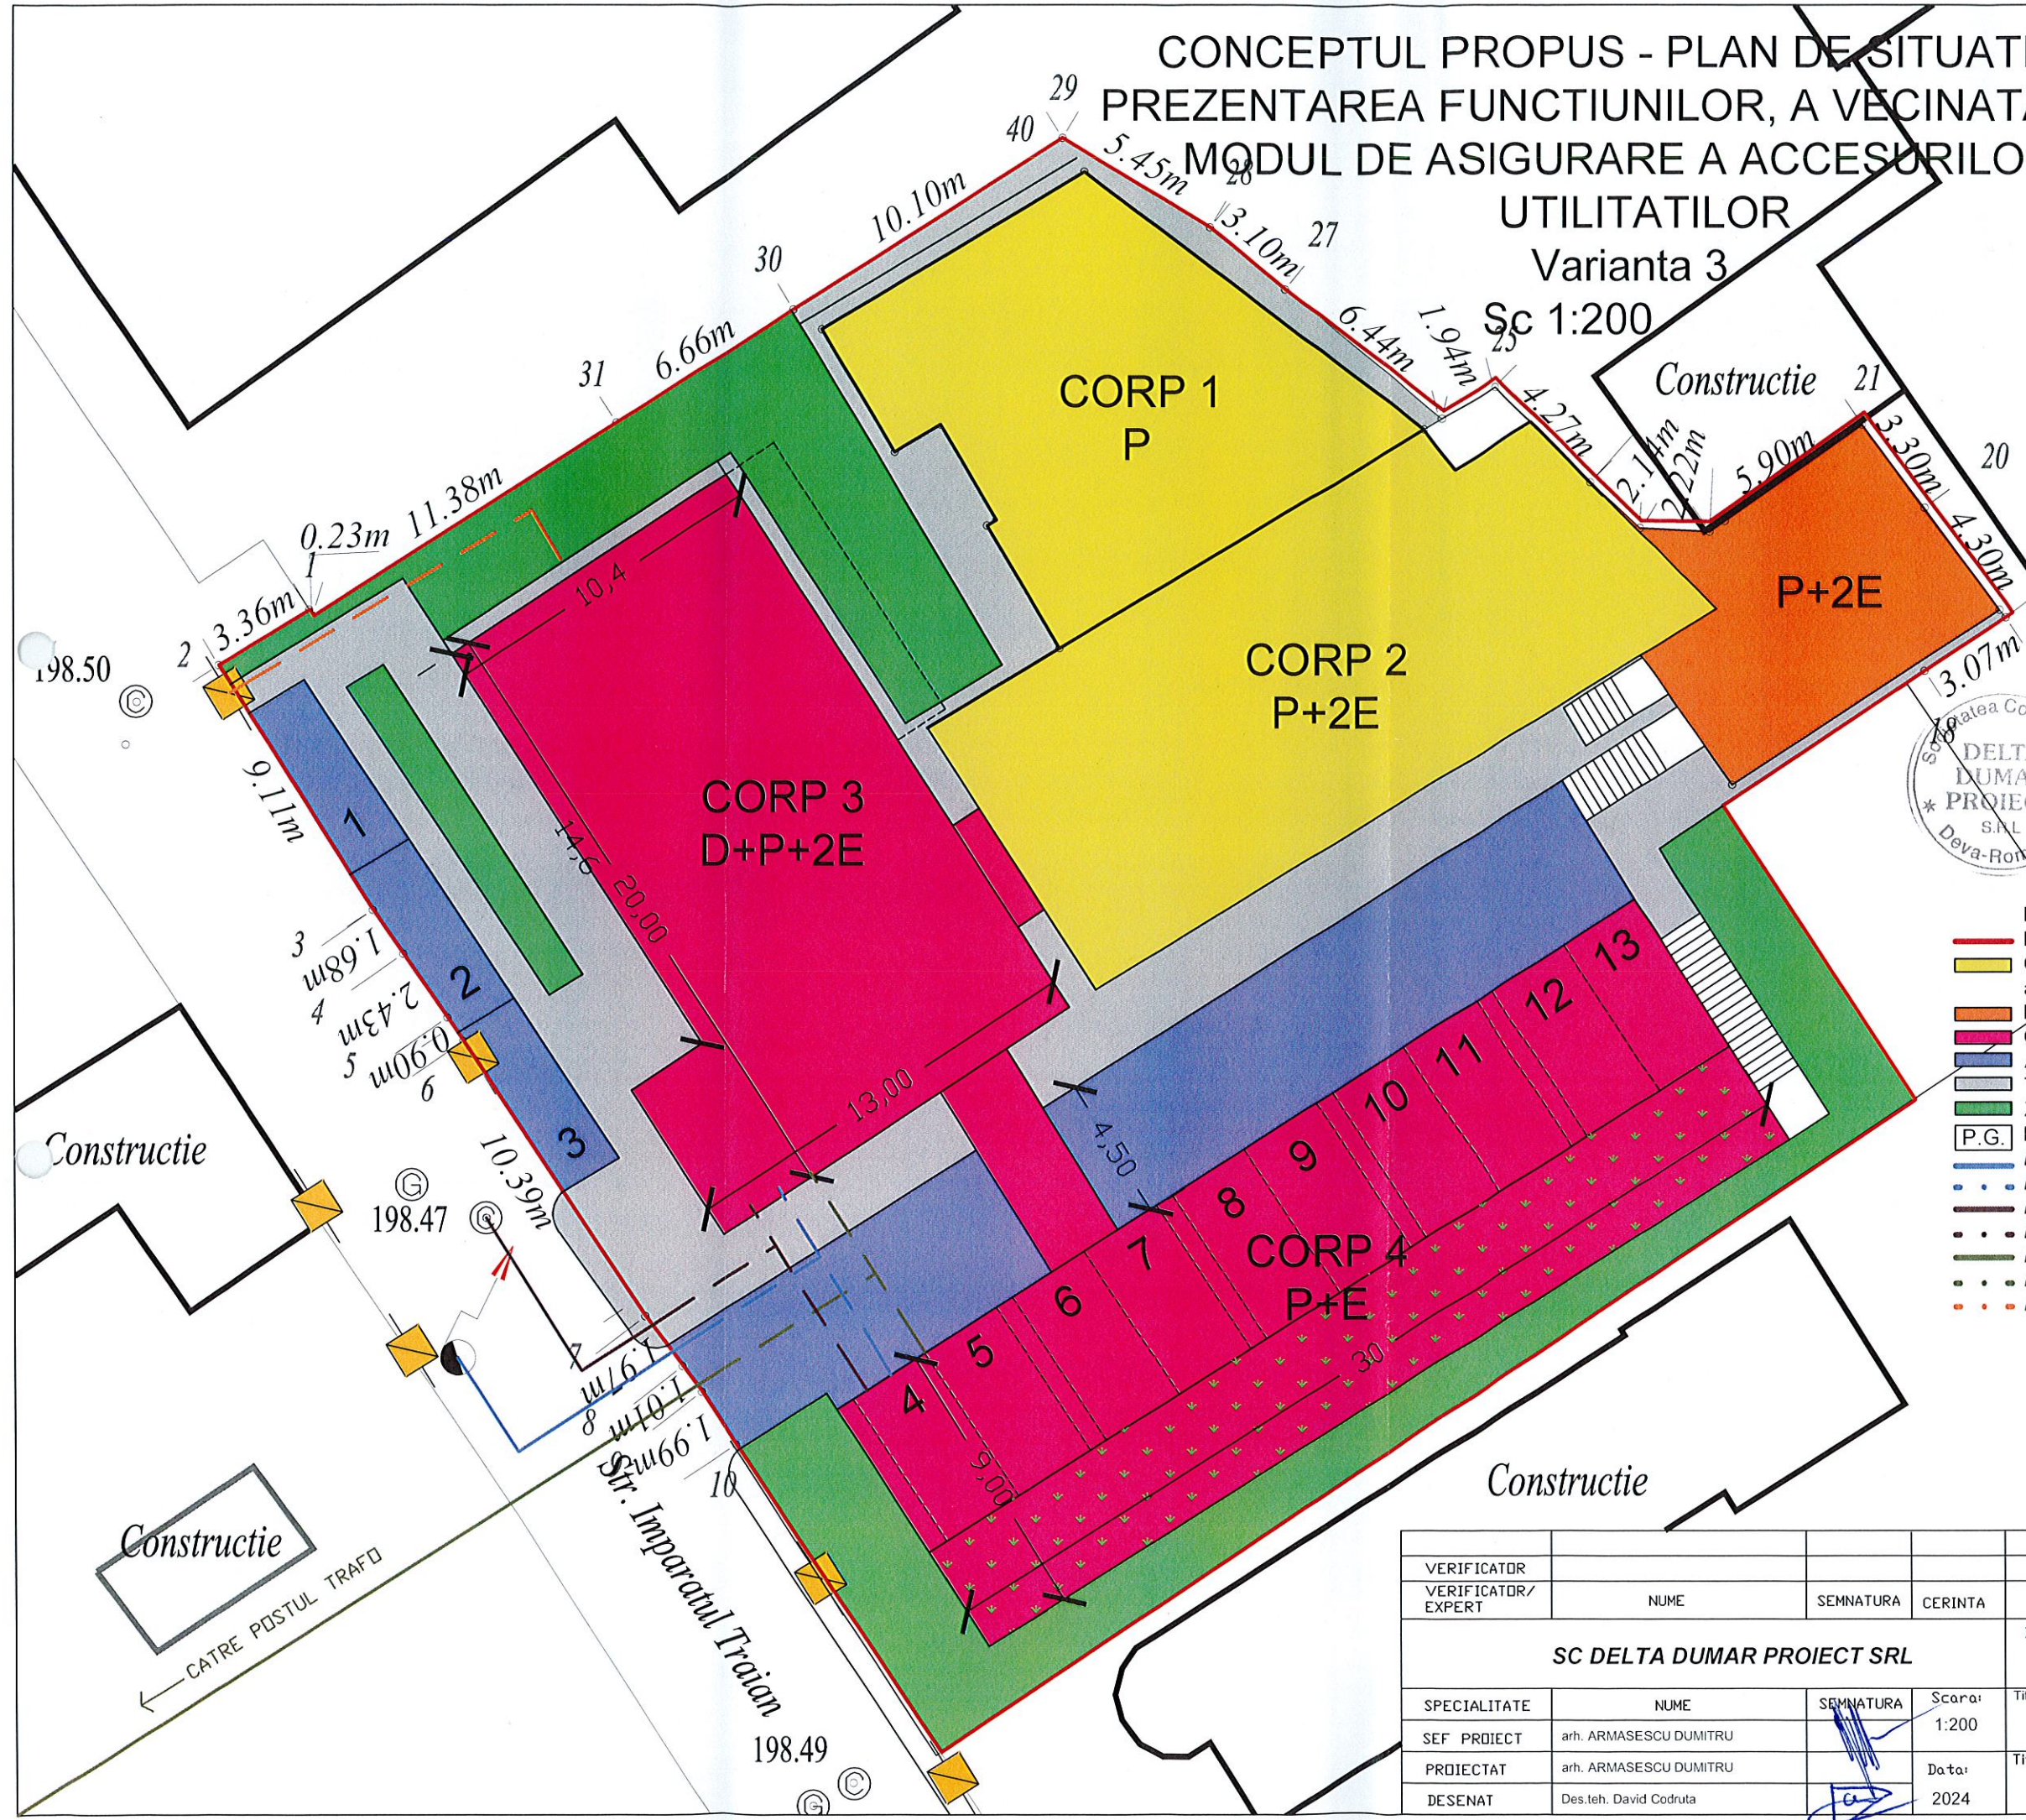

Construcție


VERIFICATOR					
VERIFICATOR/EXPERT	NUME	SEMNATURA	CERINTA	REFERAT/EXPERTIZA NR./DATA	
SC DELTA DUMAR PROIECT SRL				Beneficiar:	Proiect nr.
				ASOCIATIA ONCOHELP TIMISOARA	549/2024
SPECIALITATE	NUME	SEMNATURA	Scara:	Titlu proiect:	Faza:
SEF PROIECT	arh. ARMASESCU DUMITRU		1:200	AMENAJARE CENTRU MEDICAL	A.O.
PROIECTAT	arh. ARMASESCU DUMITRU		Data:	Titlu planșă:	Planșă nr.
DESENAT	Des.teh. David Codruta		2024	CONCEPTUL PROPUȘ - PLAN DE SITUAȚIE CU PREZENTAREA FUNCȚIUNILOR, A VECINATĂȚILOR, MODUL DE ASIGURARE A ACCESURILOR ȘI UTILITĂȚILOR - VARIANTA 3	4.3

CONCEPTUL PROPUȘ - PLAN DE SITUAȚIE CU
PREZENTAREA FUNCȚIUNILOR, A VECINATĂȚILOR,
MODUL DE ASIGURARE A ACCESURILOR ȘI
UTILITĂȚILOR

Construcție

Varianta 4

Sc 1:200

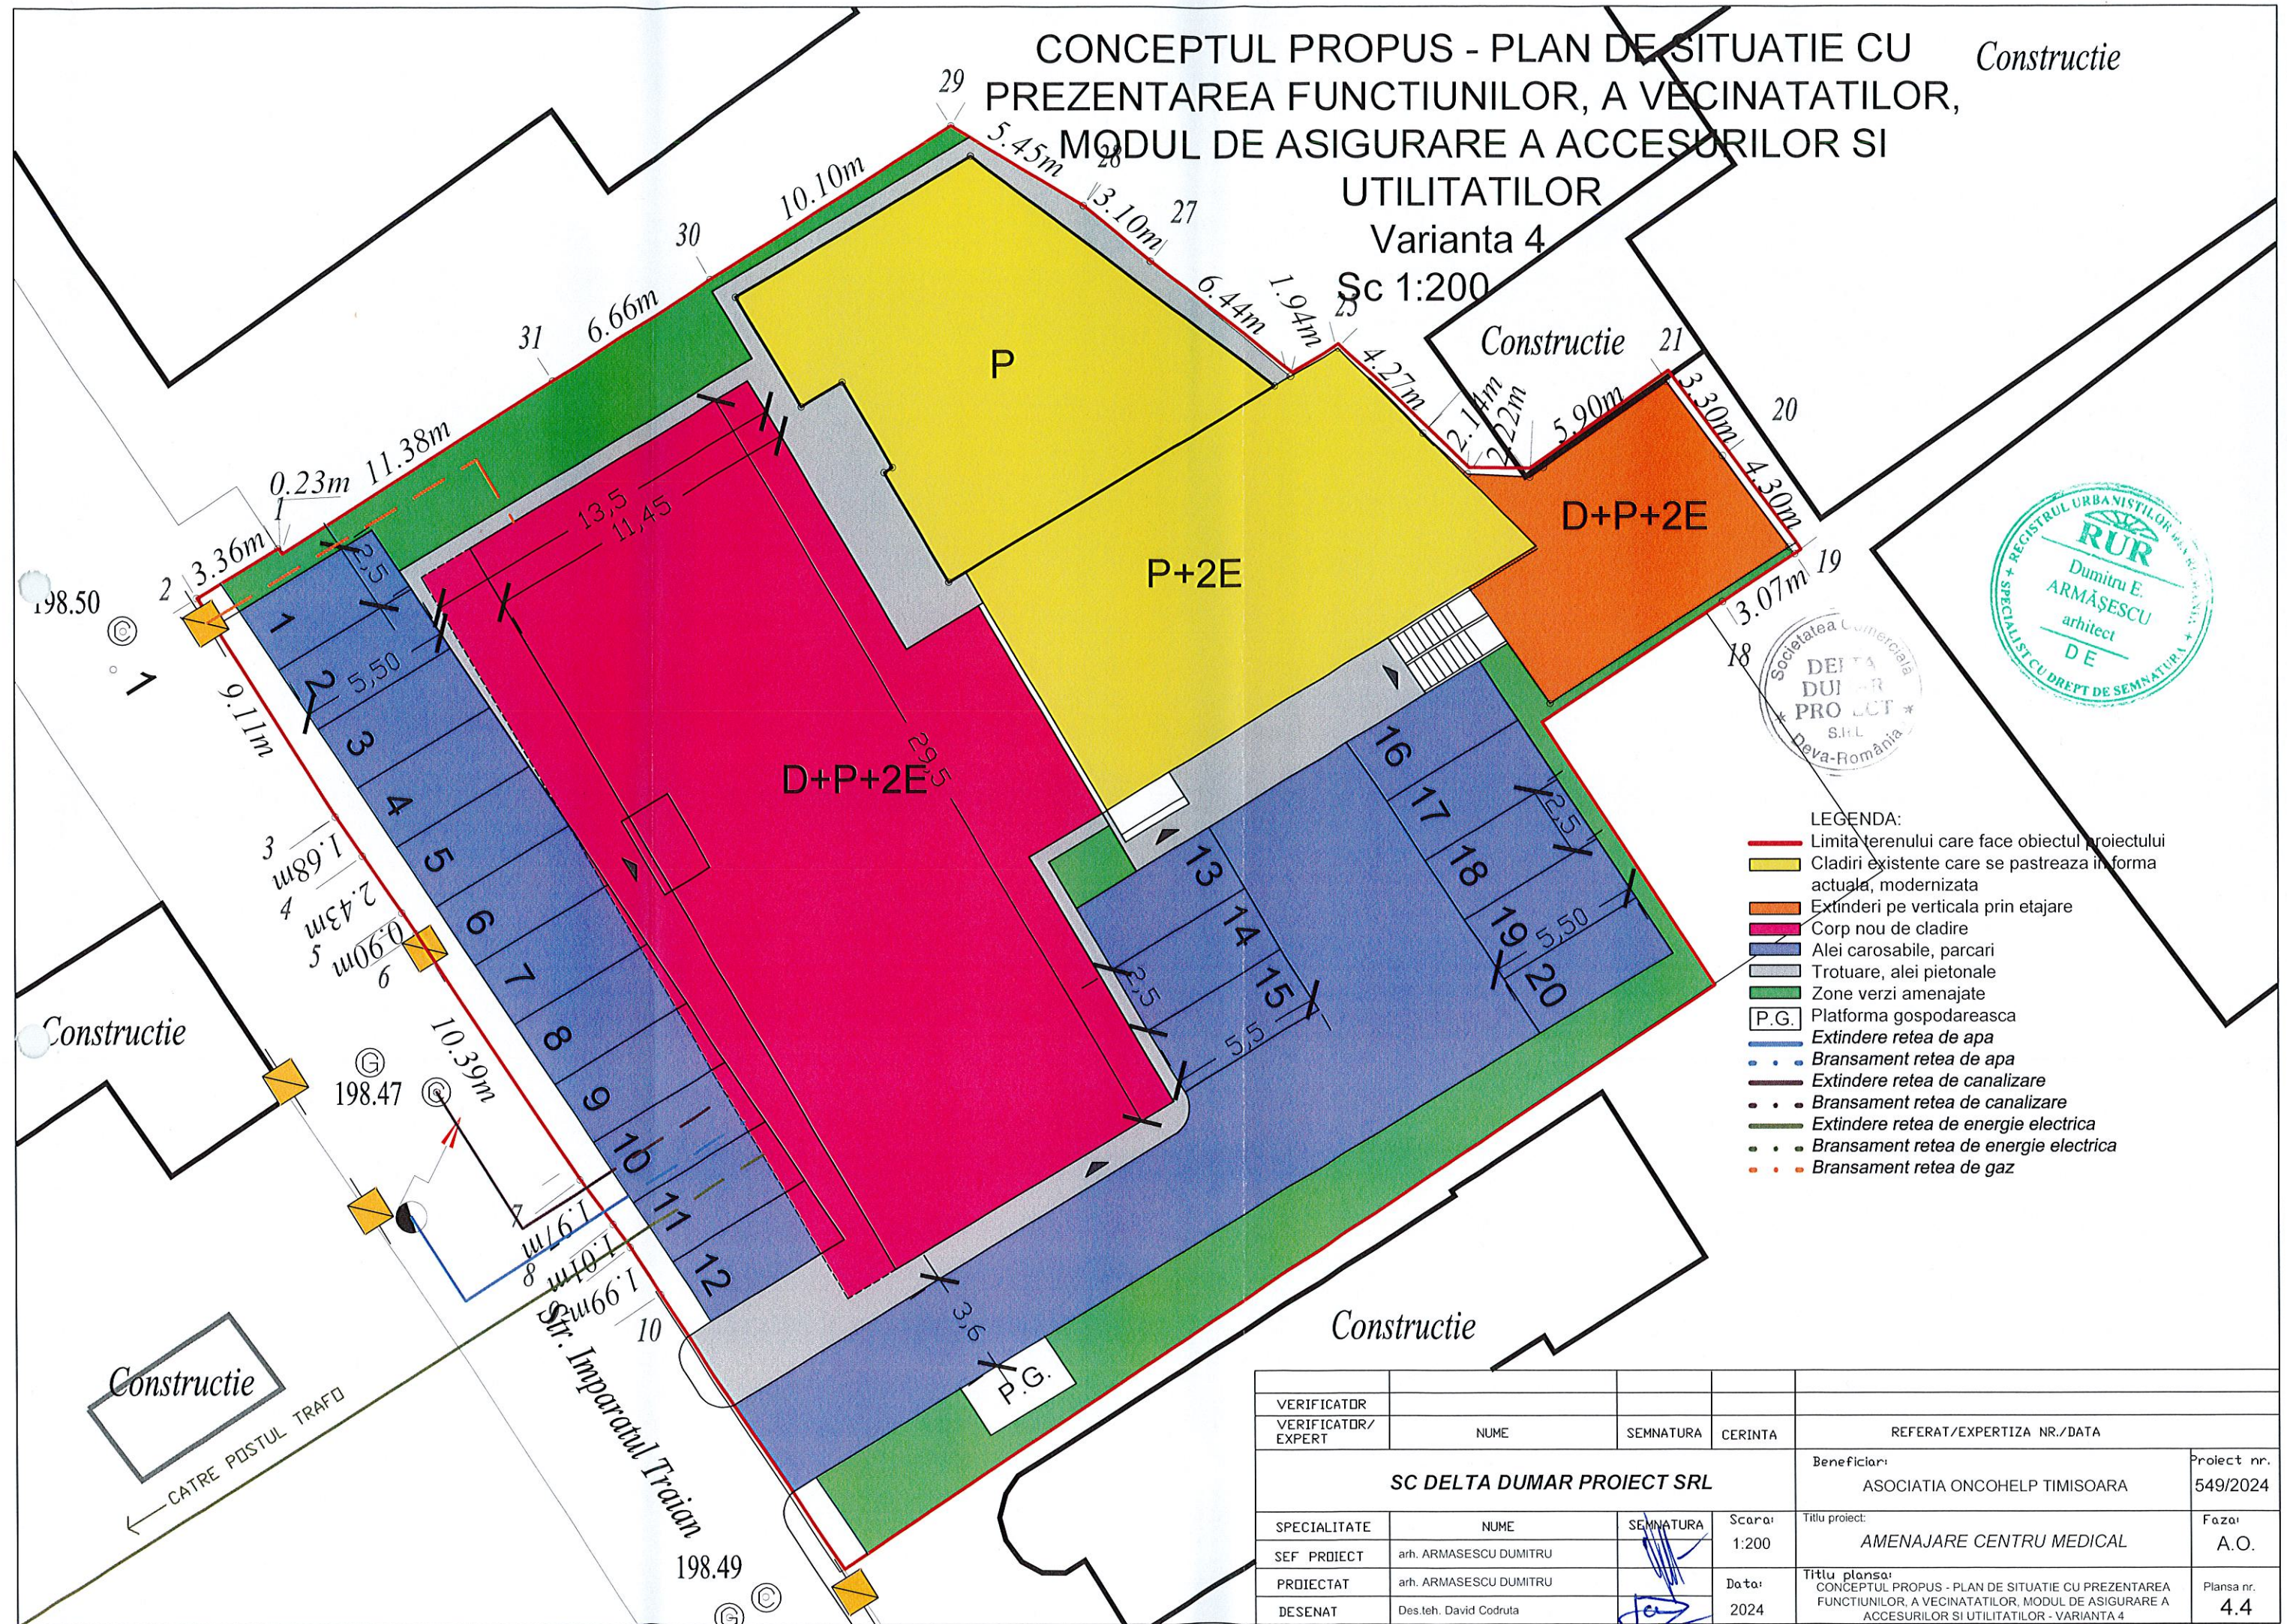

- LEGENDA:
- Limita terenului care face obiectul proiectului
 - Cladiri existente care se pastreaza in forma actuala, modernizata
 - Extinderi pe verticala prin etajare
 - Corp nou de cladire
 - Alei carosabile, parcare
 - Trotuare, alei pietonale
 - Zone verzi amenajate
 - P.G. Platforma gospodareasca
 - Extindere retea de apa
 - Bransament retea de apa
 - Extindere retea de canalizare
 - Bransament retea de canalizare
 - Extindere retea de energie electrica
 - Bransament retea de energie electrica
 - Bransament retea de gaz

VERIFICATOR					
VERIFICATOR/EXPERT	NUME	SEMNATURA	CERINTA	REFERAT/EXPERTIZA NR./DATA	
SC DELTA DUMAR PROIECT SRL				Beneficiar:	Proiect nr.
				ASOCIATIA ONCOHELP TIMISOARA	549/2024
SPECIALITATE	NUME	SEMNATURA	Scara:	Titlu proiect:	Faza:
SEF PROIECT	arh. ARMASESCU DUMITRU		1:200	AMENAJARE CENTRU MEDICAL	A.O.
PROIECTAT	arh. ARMASESCU DUMITRU		Data:	Titlu planșă:	Planșă nr.
DESENAT	Des.teh. David Codruta		2024	CONCEPTUL PROPUȘ - PLAN DE SITUAȚIE CU PREZENTAREA FUNCȚIUNILOR, A VECINATĂȚILOR, MODUL DE ASIGURARE A ACCESURILOR ȘI UTILITĂȚILOR - VARIANTA 4	4.4