

Cod verificare



100110980725

EXTRAS DE PLAN CADASTRAL

pentru imobilul cu IE **64174**, UAT Deva / HUNEDOARA, -


Nr.cerere	137
Ziua	03
Luna	01
Anul	2022

Teren: 200.000 mp

Teren: Extravilan

Categoria de folosinta(mp): Pasune 200000mp

Plan detaliu

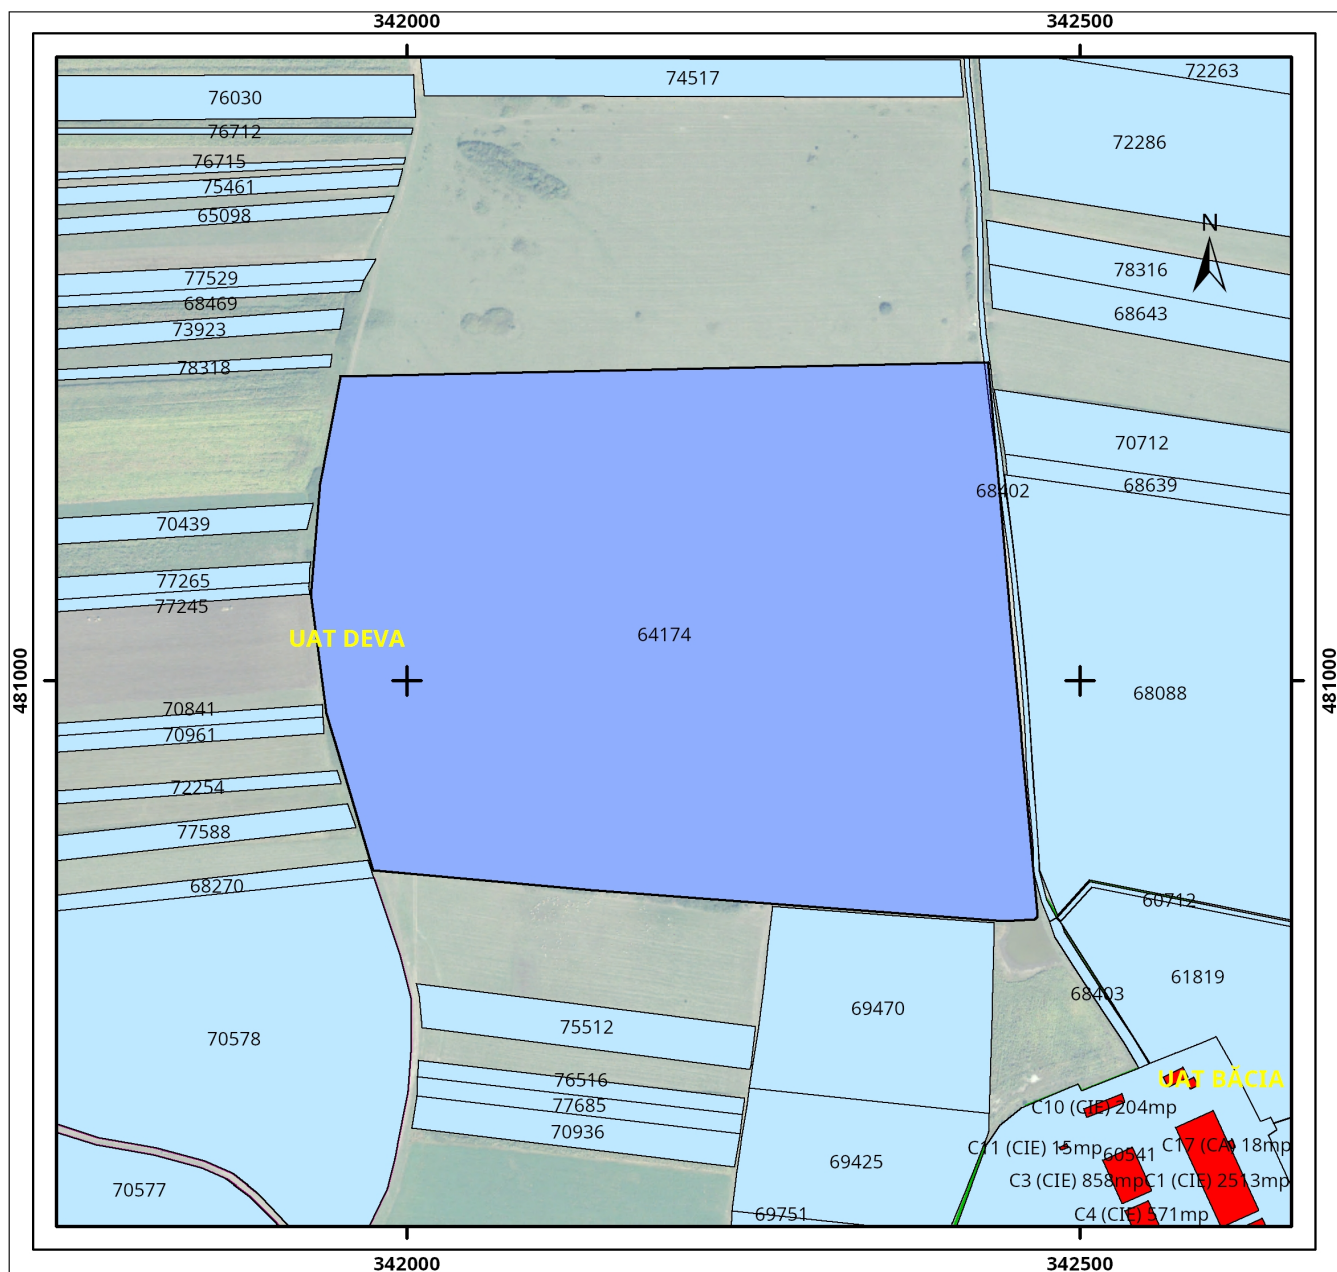


Legenda

- Intravilan
- Legea 5
- Legea 17
- Legea 165

0 65 130 260 metri

Sistem de proiectie Stereo 70

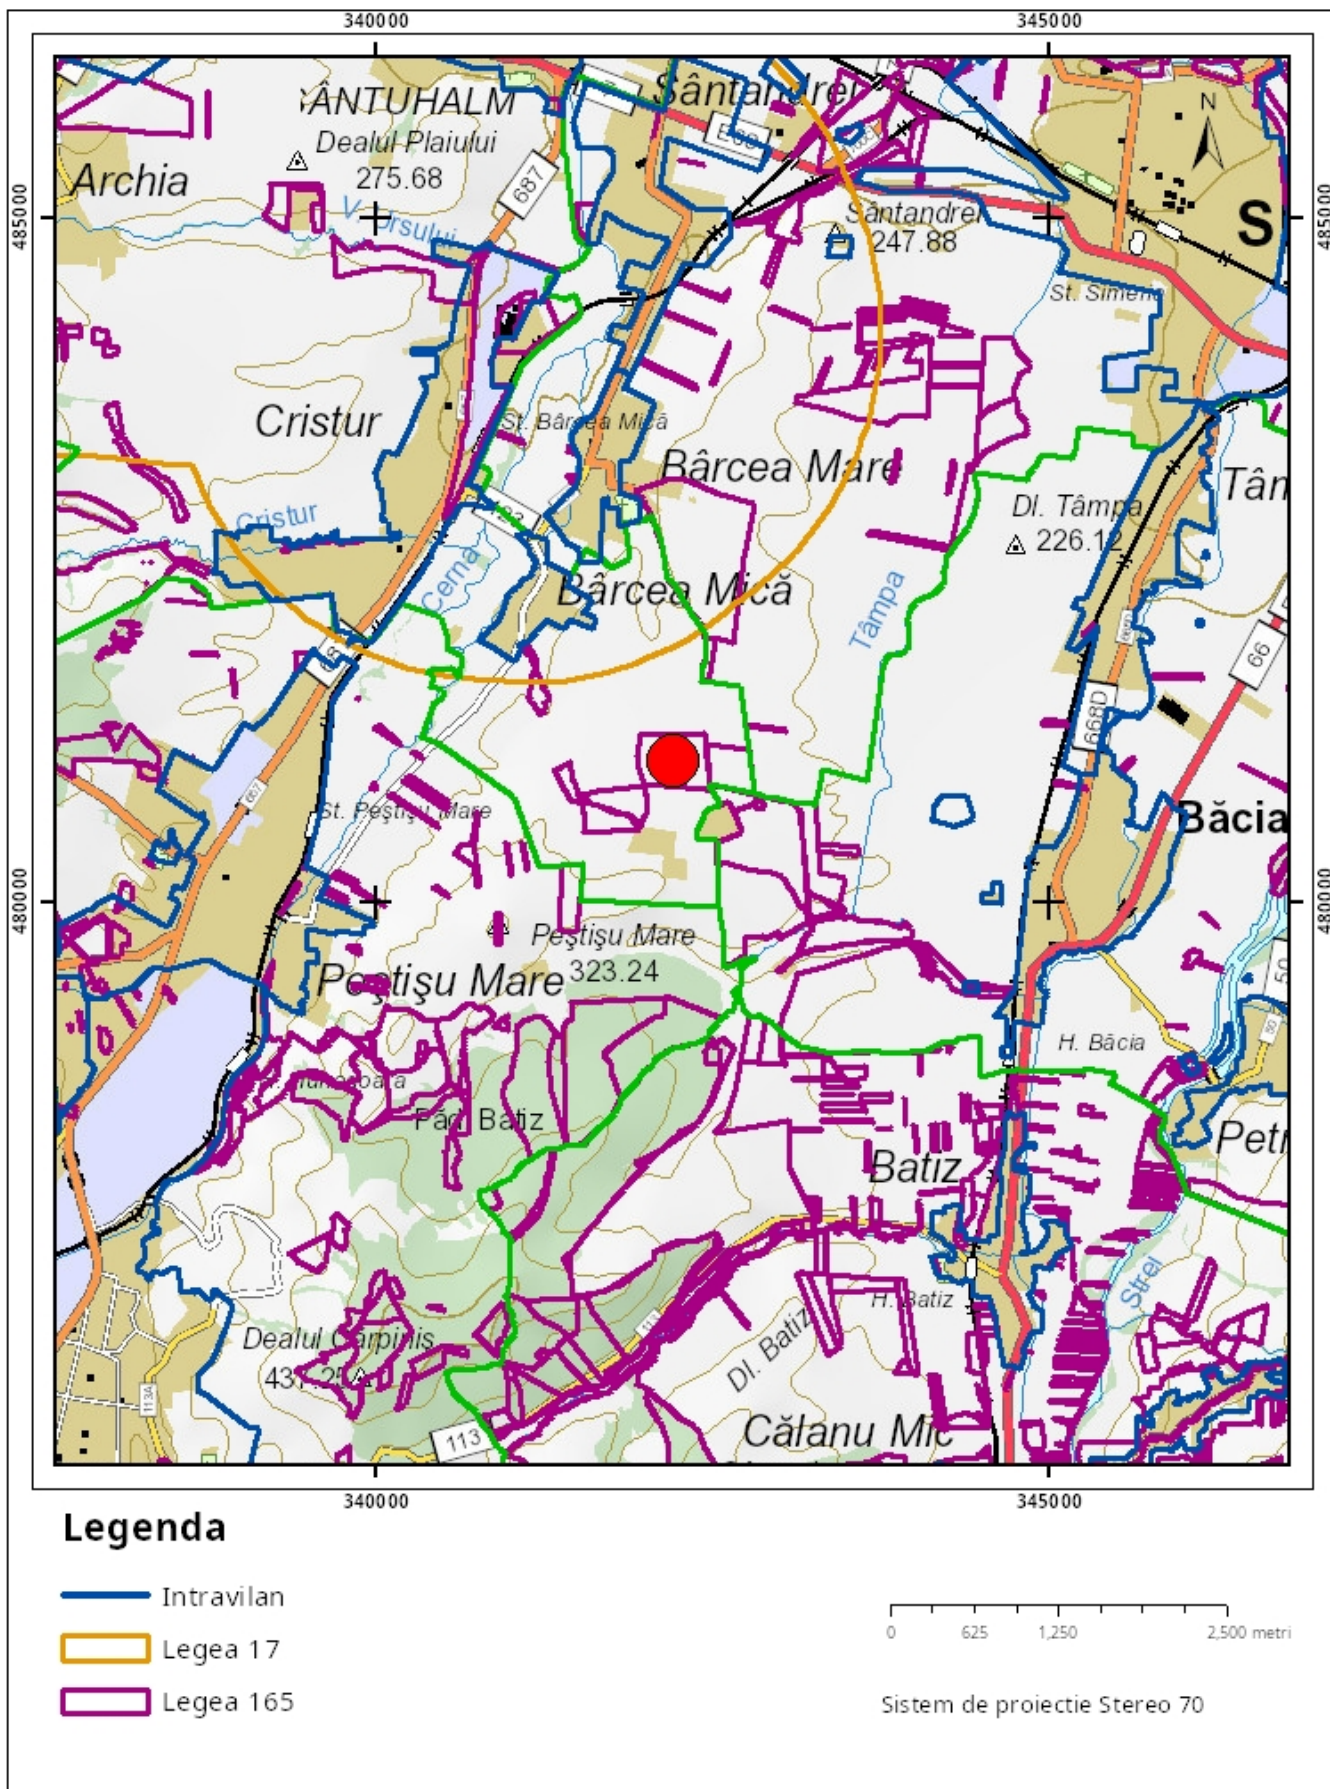

Sarcini tehnice (intersecții cu limitele legilor speciale)
Legea 17, Art. 3 □

Semnat electronic

Ultima actualizare a geometriei: 18-05-2010
Data și ora generării: 03-01-2022 14:45