




imobil situat in UTR11 Lmu11 subzona rezidentiala cu cladiri de tip urbanunde functiunea dominanta a zonei este locuirea compusa din locuinte individuale existente sau propuse cu regim P-P+2 de inaltime

CONTUR TEREN PENTRU CARE SE SOLOCITA MODIFICARE FUNCTIUNII URBANISTICE
S=6075 mp (NR.CAD.77700)

- ZONA DE GOSPODARIE COMUNALA
- ZONA DE LOCUINTE
- ZONA DE CIRCULATIE RUTIERA
- CONSTRUCTII EXISTENTE :
S.C.=255.60mp 4%
- ZONA EDIFICABILA
- STATIE DE DISTRIBUTIE CARBURANTI GPL
S=12.00mp 0.1%
- SPALATORIE AUTO
S.c.=76.00mp
S.d.=76.00mp 1%
- STATIE MOBILA DE DISTRIBUTIE CARBURANTI
S=15.00mp 0.2%
- PLATFORMA BETONATA
S=1500.00mp 25%
- SPATIU VERDE
S=4216.40mp 69.70%

POT realizat 5.30%
CUT realizat 0.053

POT MAXIM 35.00%
CUT MAXIM 0.80

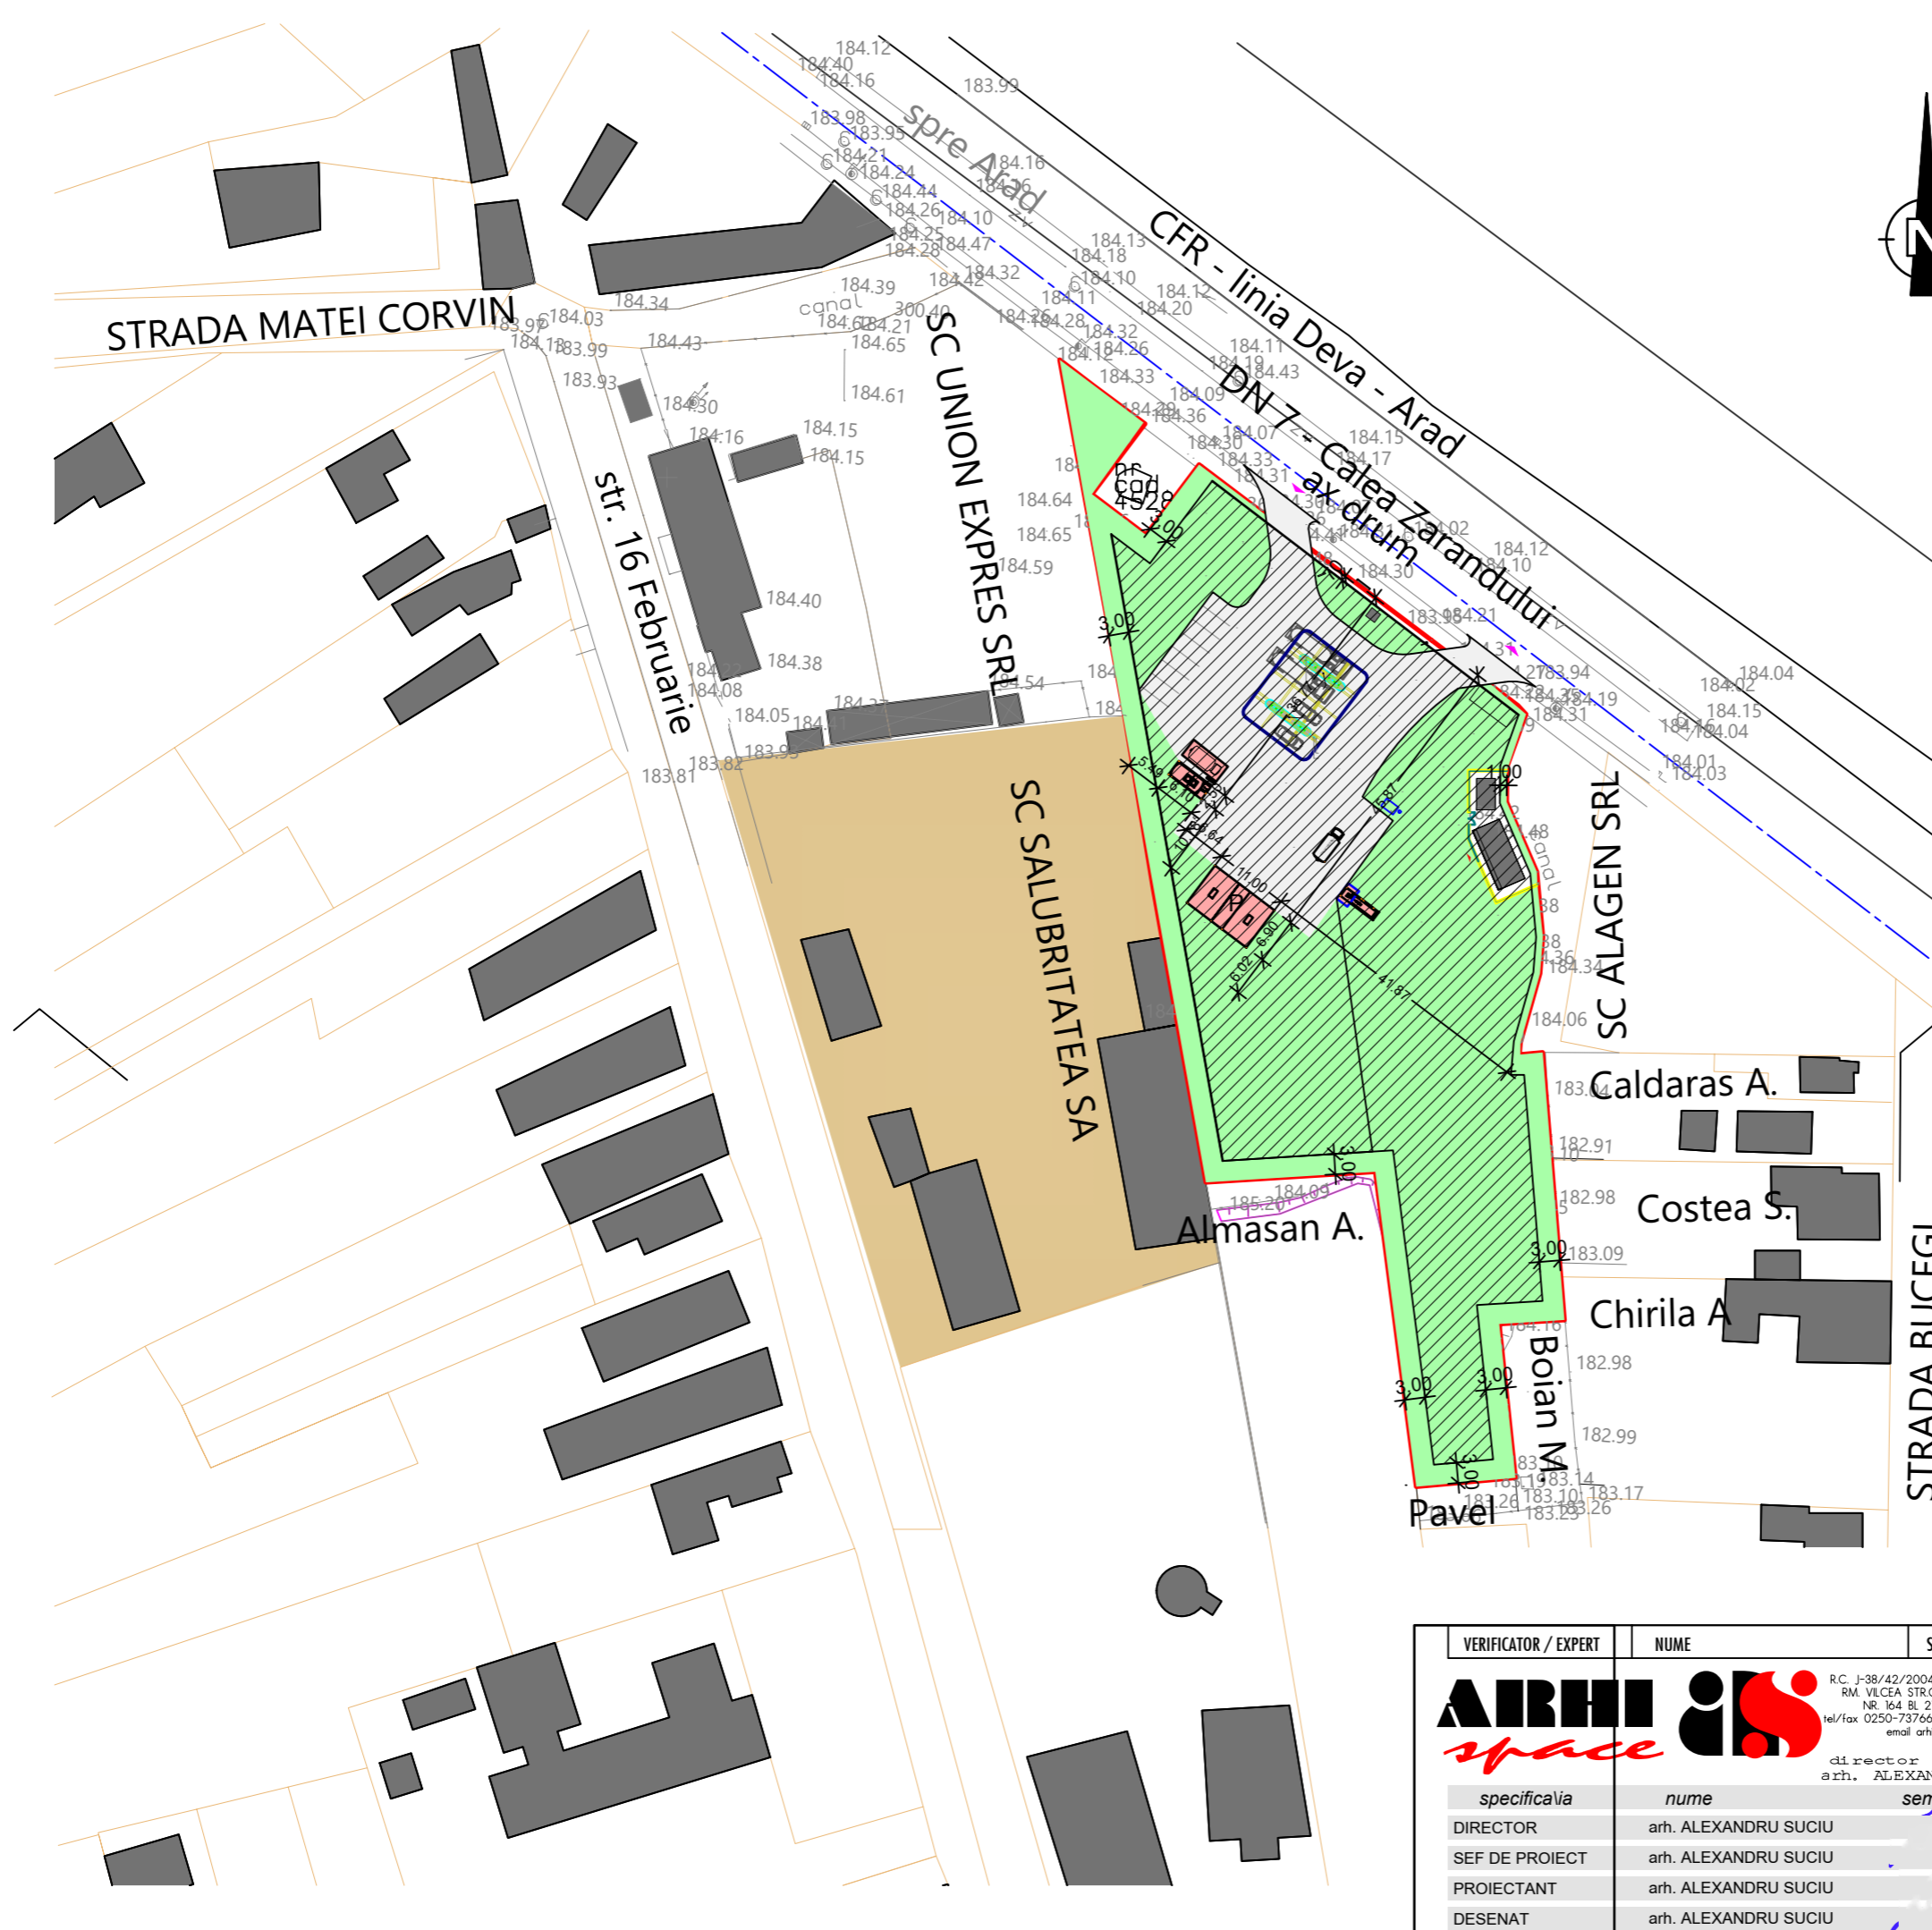

VERIFICATOR / EXPERT	NUME	SEMNAȚURA	NR. PROIECT
	<small>R.C. J-38/42/2004 CUI R 16056520 RM. VILCEA STR.CALEA LUI TRAIAN NR. 164 BL 27, SC. C AP8 tel/fax 0250-737667 mobil 0744-691147 email arhispace@gmail.com</small> director arh. ALEXANDRU SUCIU		BENEFICIAR
			DENNISON ENERGY SRL
			FAZA
			PUZ
			DATA
			MAI 2022
			SCARA 1:1000
			ARHITECTURĂ
			PLANȘA
			A04

specificia	nume	semnatura
DIRECTOR	arh. ALEXANDRU SUCIU	
SEF DE PROIECT	arh. ALEXANDRU SUCIU	
PROIECTANT	arh. ALEXANDRU SUCIU	
DESENAT	arh. ALEXANDRU SUCIU	