
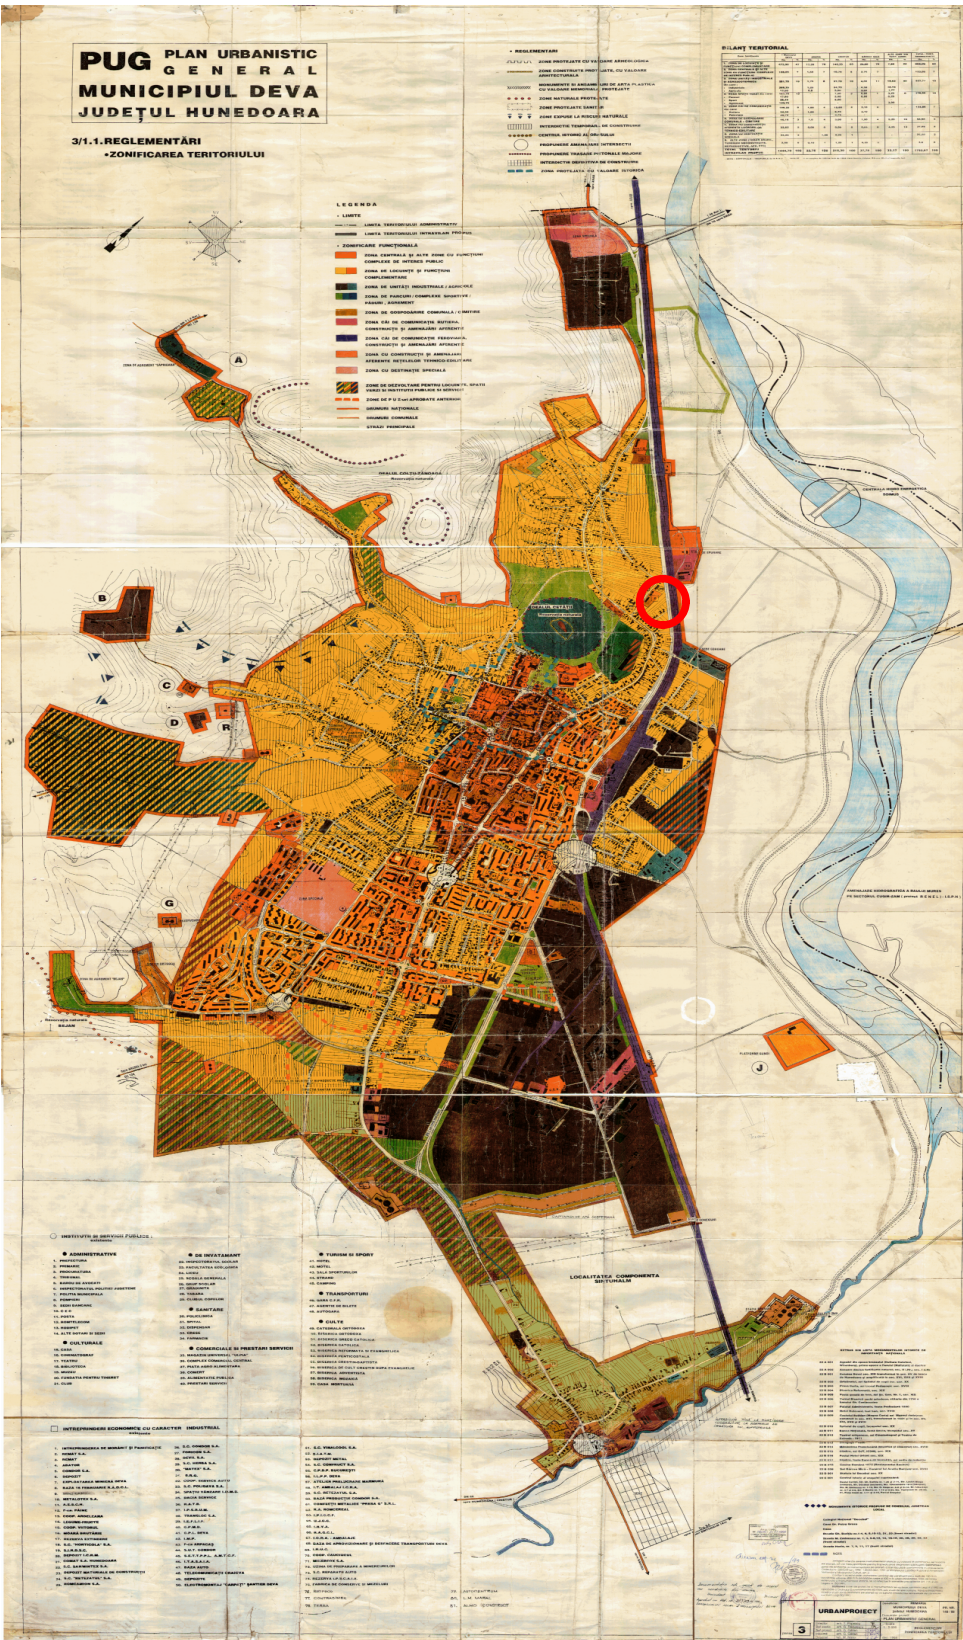


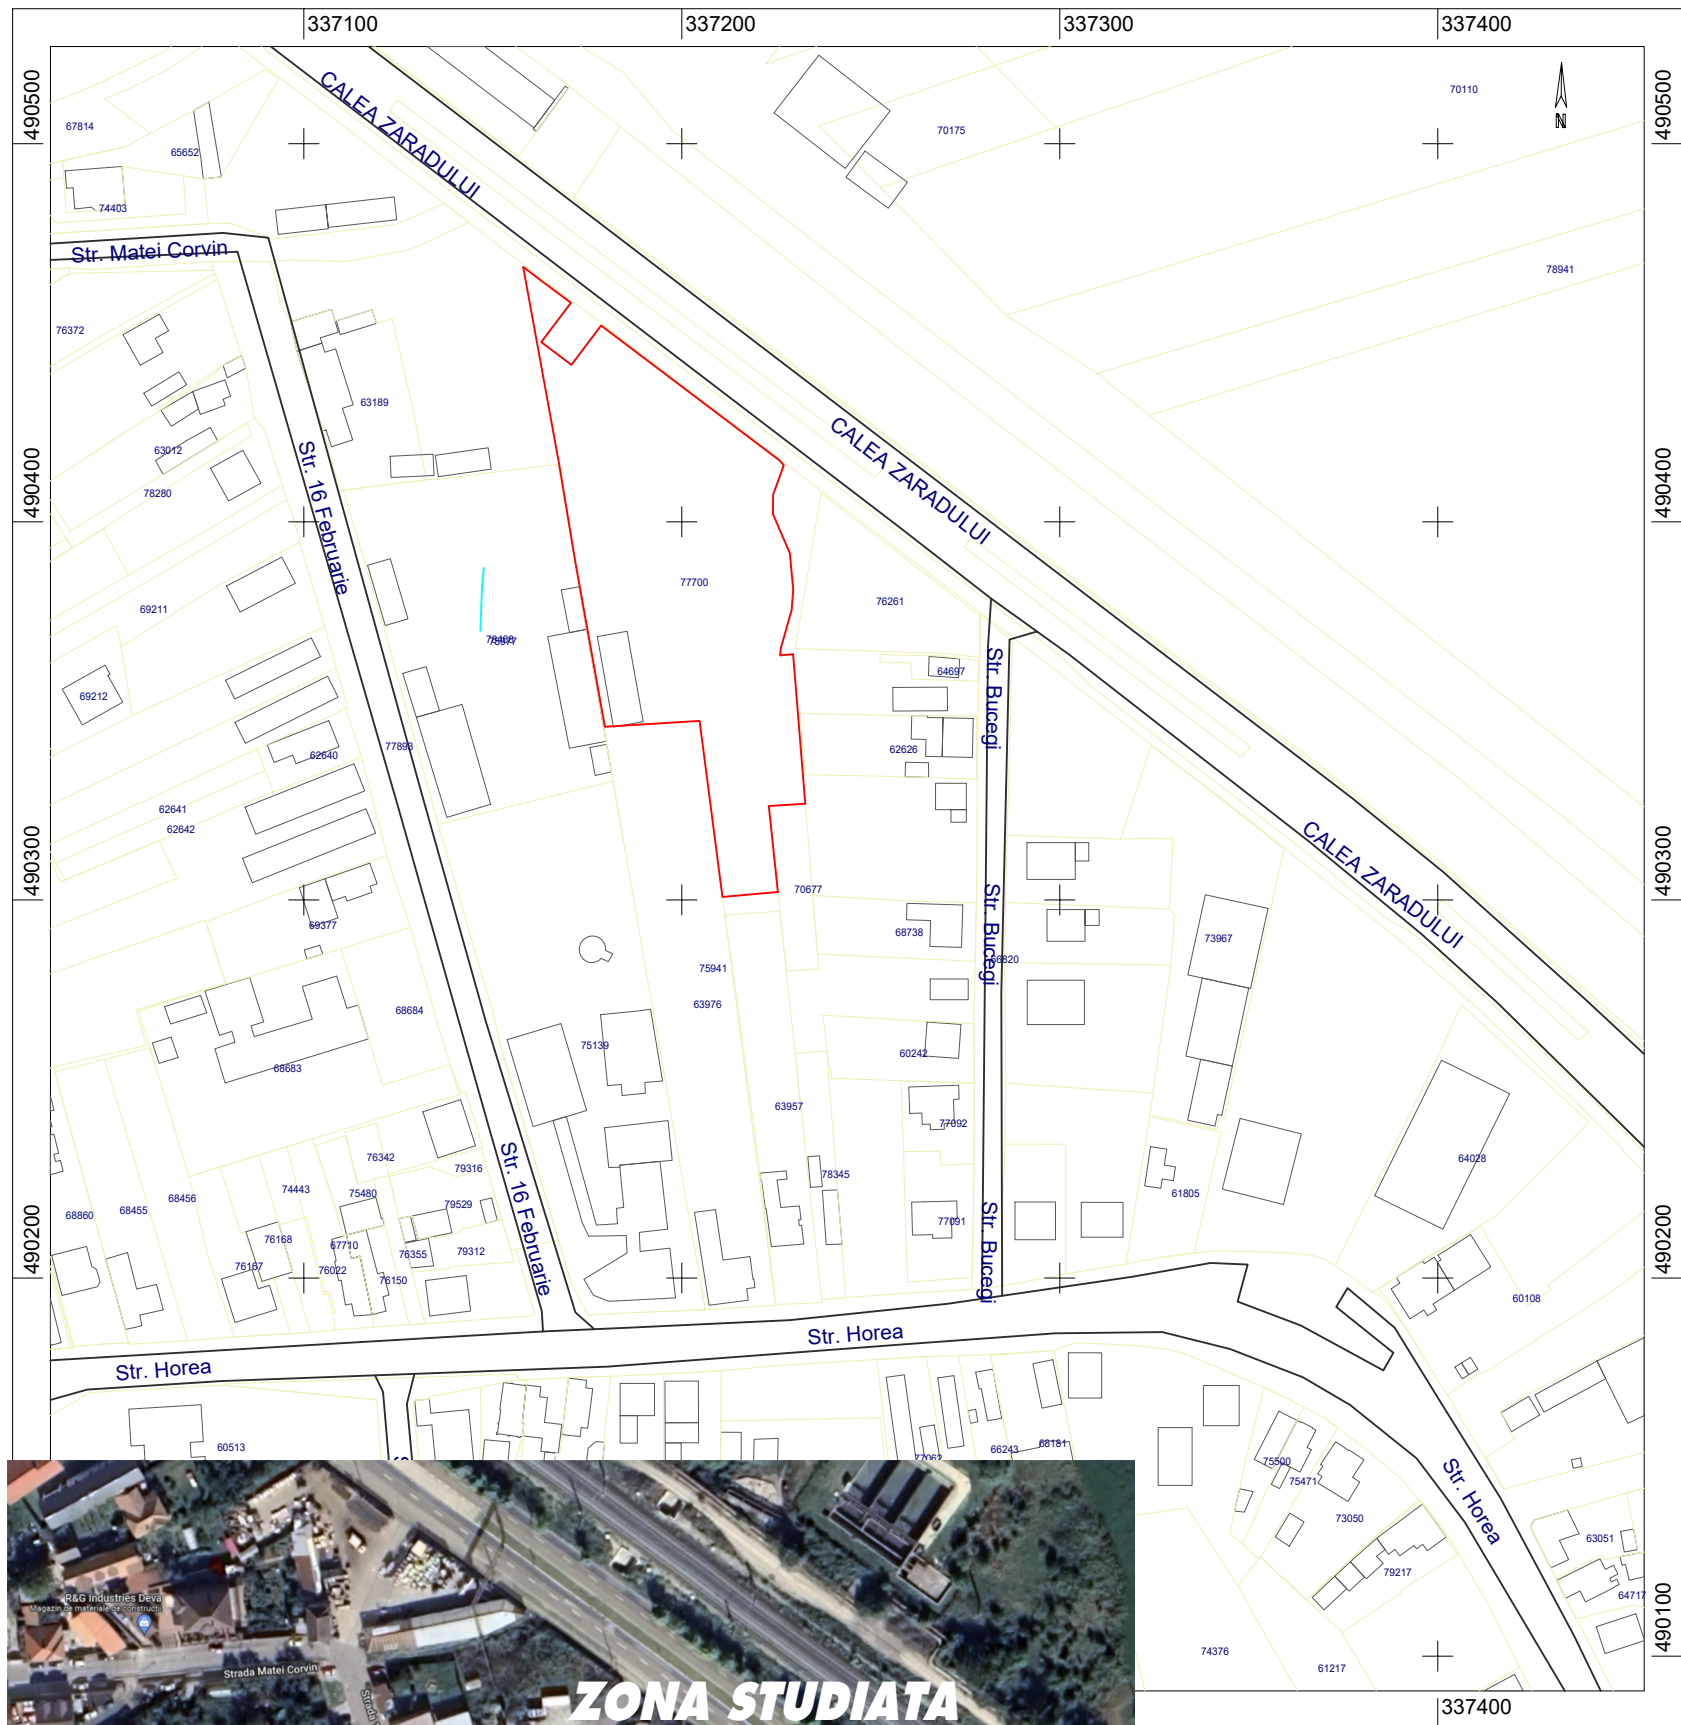

VERIFICATOR / EXPERT	NUME	SEMNAȚURA		
ARHI <i>space</i>	R.C. J-38/42/2004 CUI R 16056520 RM. VILCEA STR.CALEA LUI TRAIAN NR. 164 BL. 27, SC. C AP.8 tel/fax 0250-737667 mobil 0744-691147 email arhispace@gmail.com			
	director arh. ALEXANDRU SUCIU			
	nume			
	semnatura			
	specificia			
DIRECTOR	arh. ALEXANDRU SUCIU			
SEF DE PROIECT	arh. ALEXANDRU SUCIU			
PROIECTANT	arh. ALEXANDRU SUCIU			
DESENAT	arh. ALEXANDRU SUCIU			
			BENEFICIAR	NR. PROIECT
			DENNISON ENERGY SRL	28/2022
			PROIECT	FAZA
			PUZ URBANISTIC ZONAL Amplasare statie de distributie carburanti(GPL-AUTO), Spalatorie auto self-service, Statie de distributie carburanti (motorina-benzina,)	AO
			AMPLASAMENT	DATA
			MUN. Deva, Str.Zarandului, Nr.84A, Jud. Hunedoara	MAI 2022
			PLANSA	SCARA 1:1000
			INCADRARE IN TERITORIU	ARHITECTURA
				PLANȘA A01