
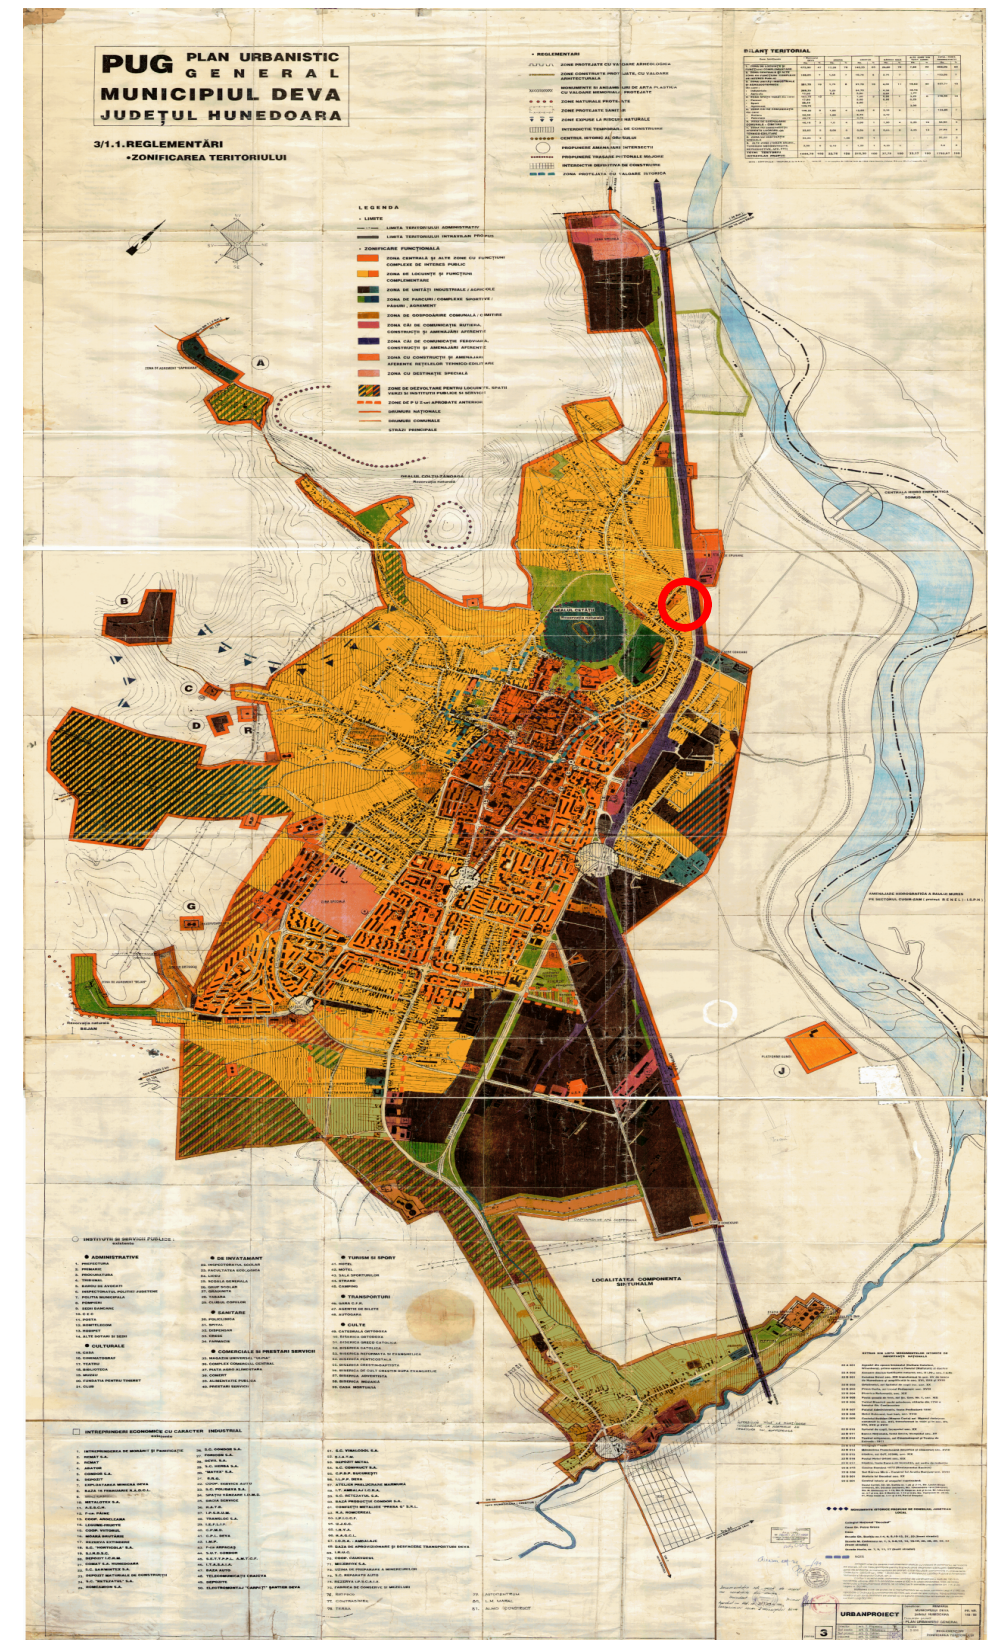


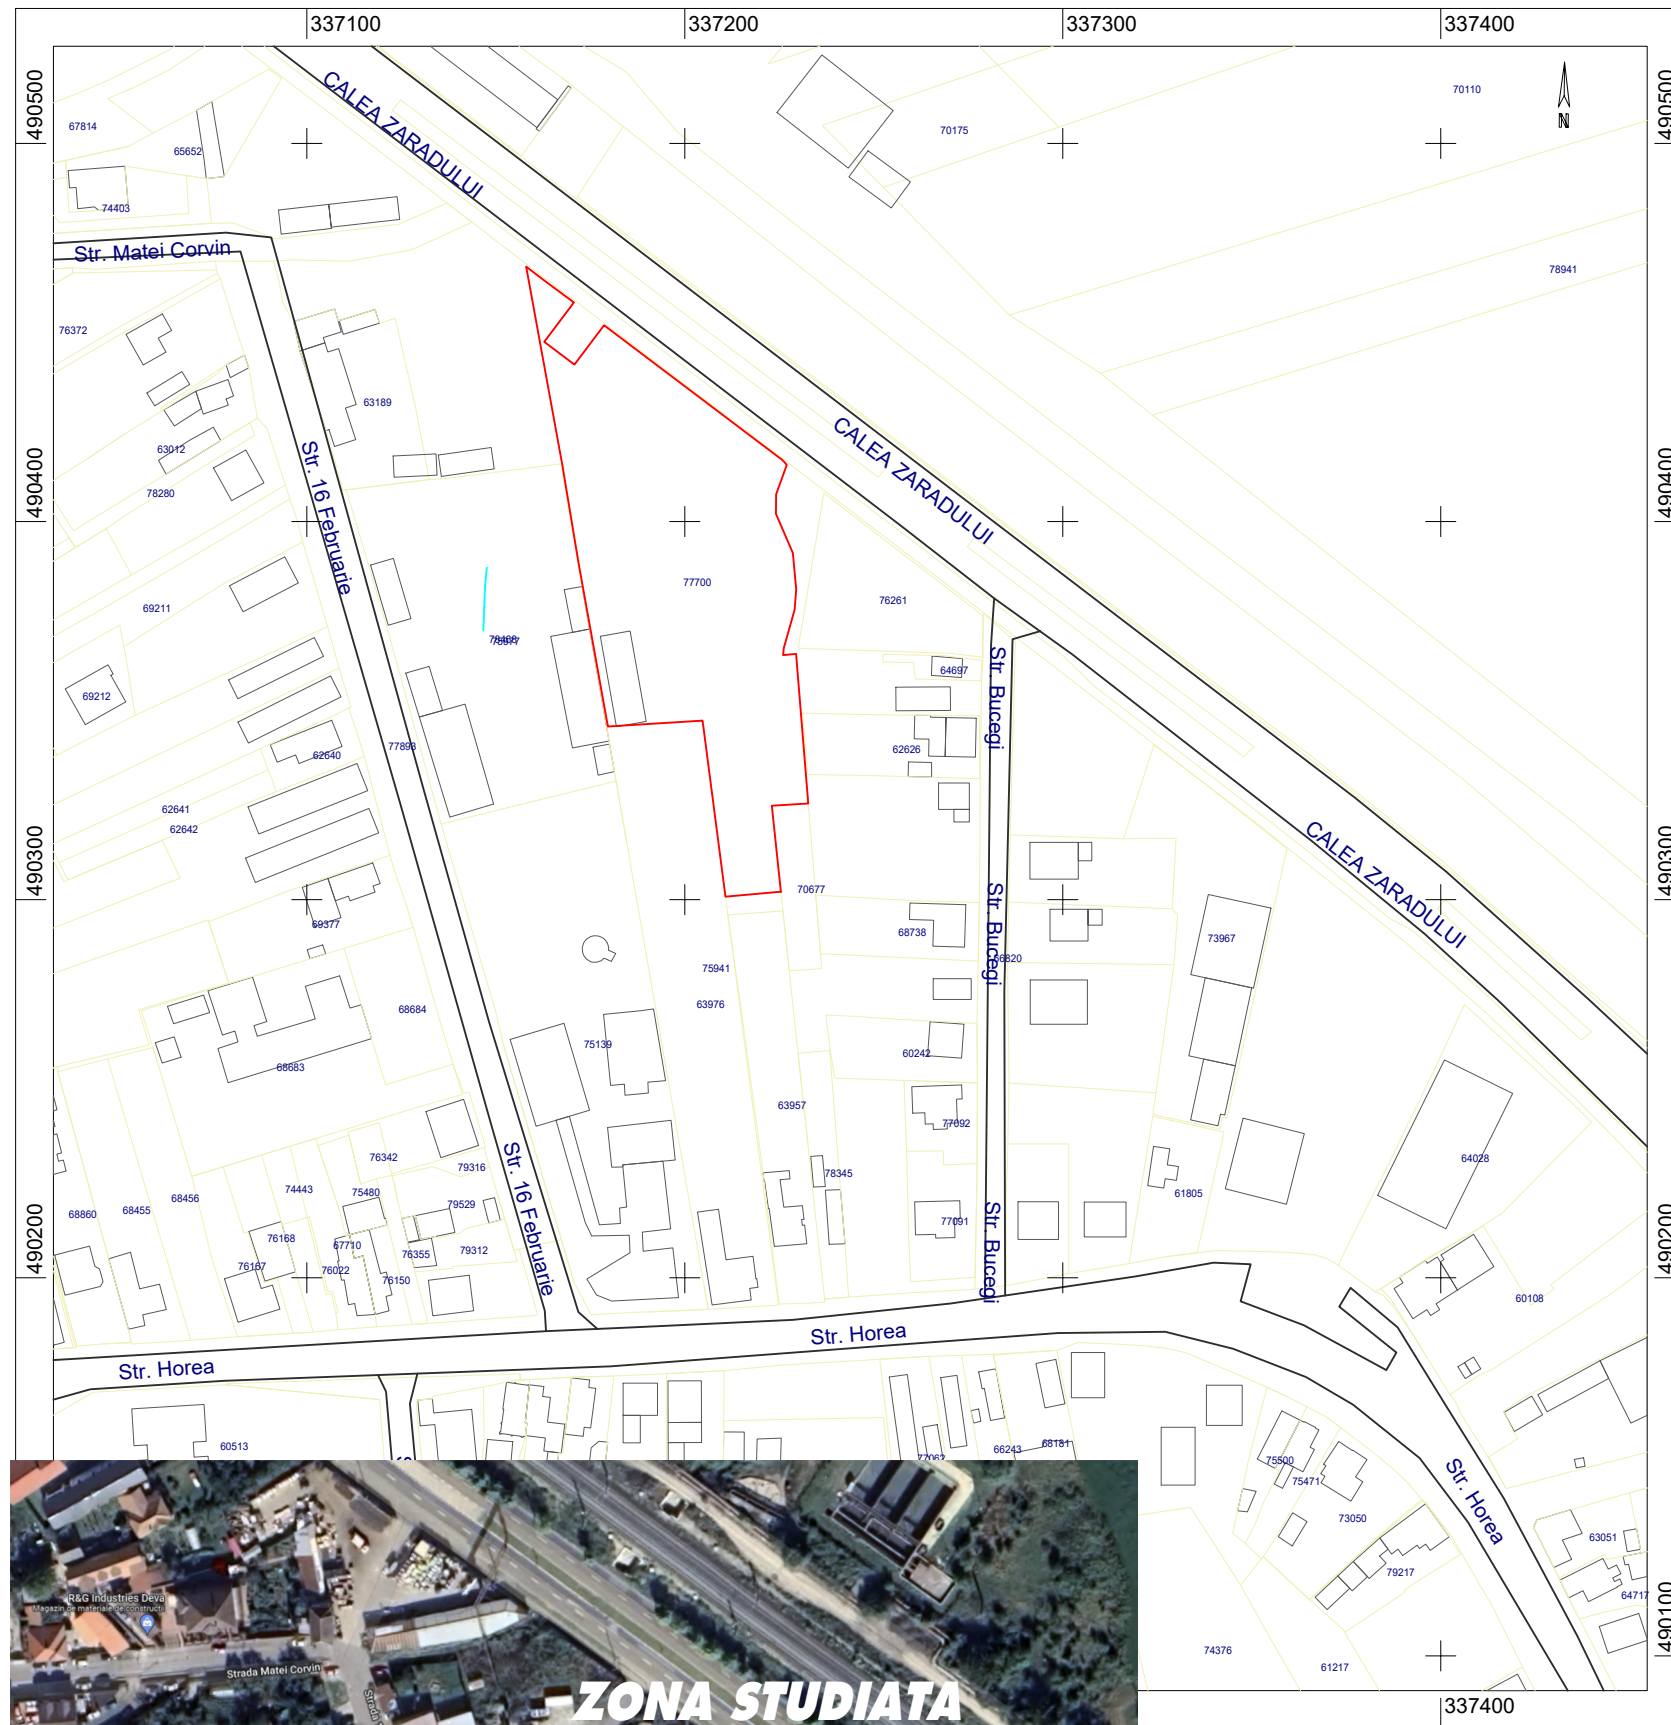

VERIFICATOR / EXPERT	NUME	SEMNĂTURA		
ARHI <i>space</i>	R.C. J-38/42/2004 CUI R 16056520 RM. VILCEA STR.CALEA LUI TRAIAN NR. 164 BL. 27, SC. C AP.8 tel/fax 0250-737667 mobil 0744-691147 email arhispace@gmail.com			
	director	arh. ALEXANDRU SUCIU		
	nume	semnătura		
	DIRECTOR	arh. ALEXANDRU SUCIU		
	SEF DE PROIECT	arh. ALEXANDRU SUCIU		
PROIECTANT	arh. ALEXANDRU SUCIU			
DESENAT	arh. ALEXANDRU SUCIU			
			BENEFICIAR	NR. PROIECT
			DENNISON ENERGY SRL	28/2022
			PROIECT	FAZA
			PUZ URBANISTIC ZONAL Amplasare statie de distributie carburanti(GPL-AUTO), Spalatorie auto self-service, Statie de distributie carburanti (motorina-benzina,)	PUZ
			AMPLASAMENT	DATA
			MUN. Deva, Str.Zarandului, Nr.84A, Jud. Hunedoara	MAI 2022
			PLANSA	SCARA 1:1000
			INCADRARE IN TERITORIU	ARHITECTURĂ
				PLANȘA A01