






JUDETUL HUNEDOARA

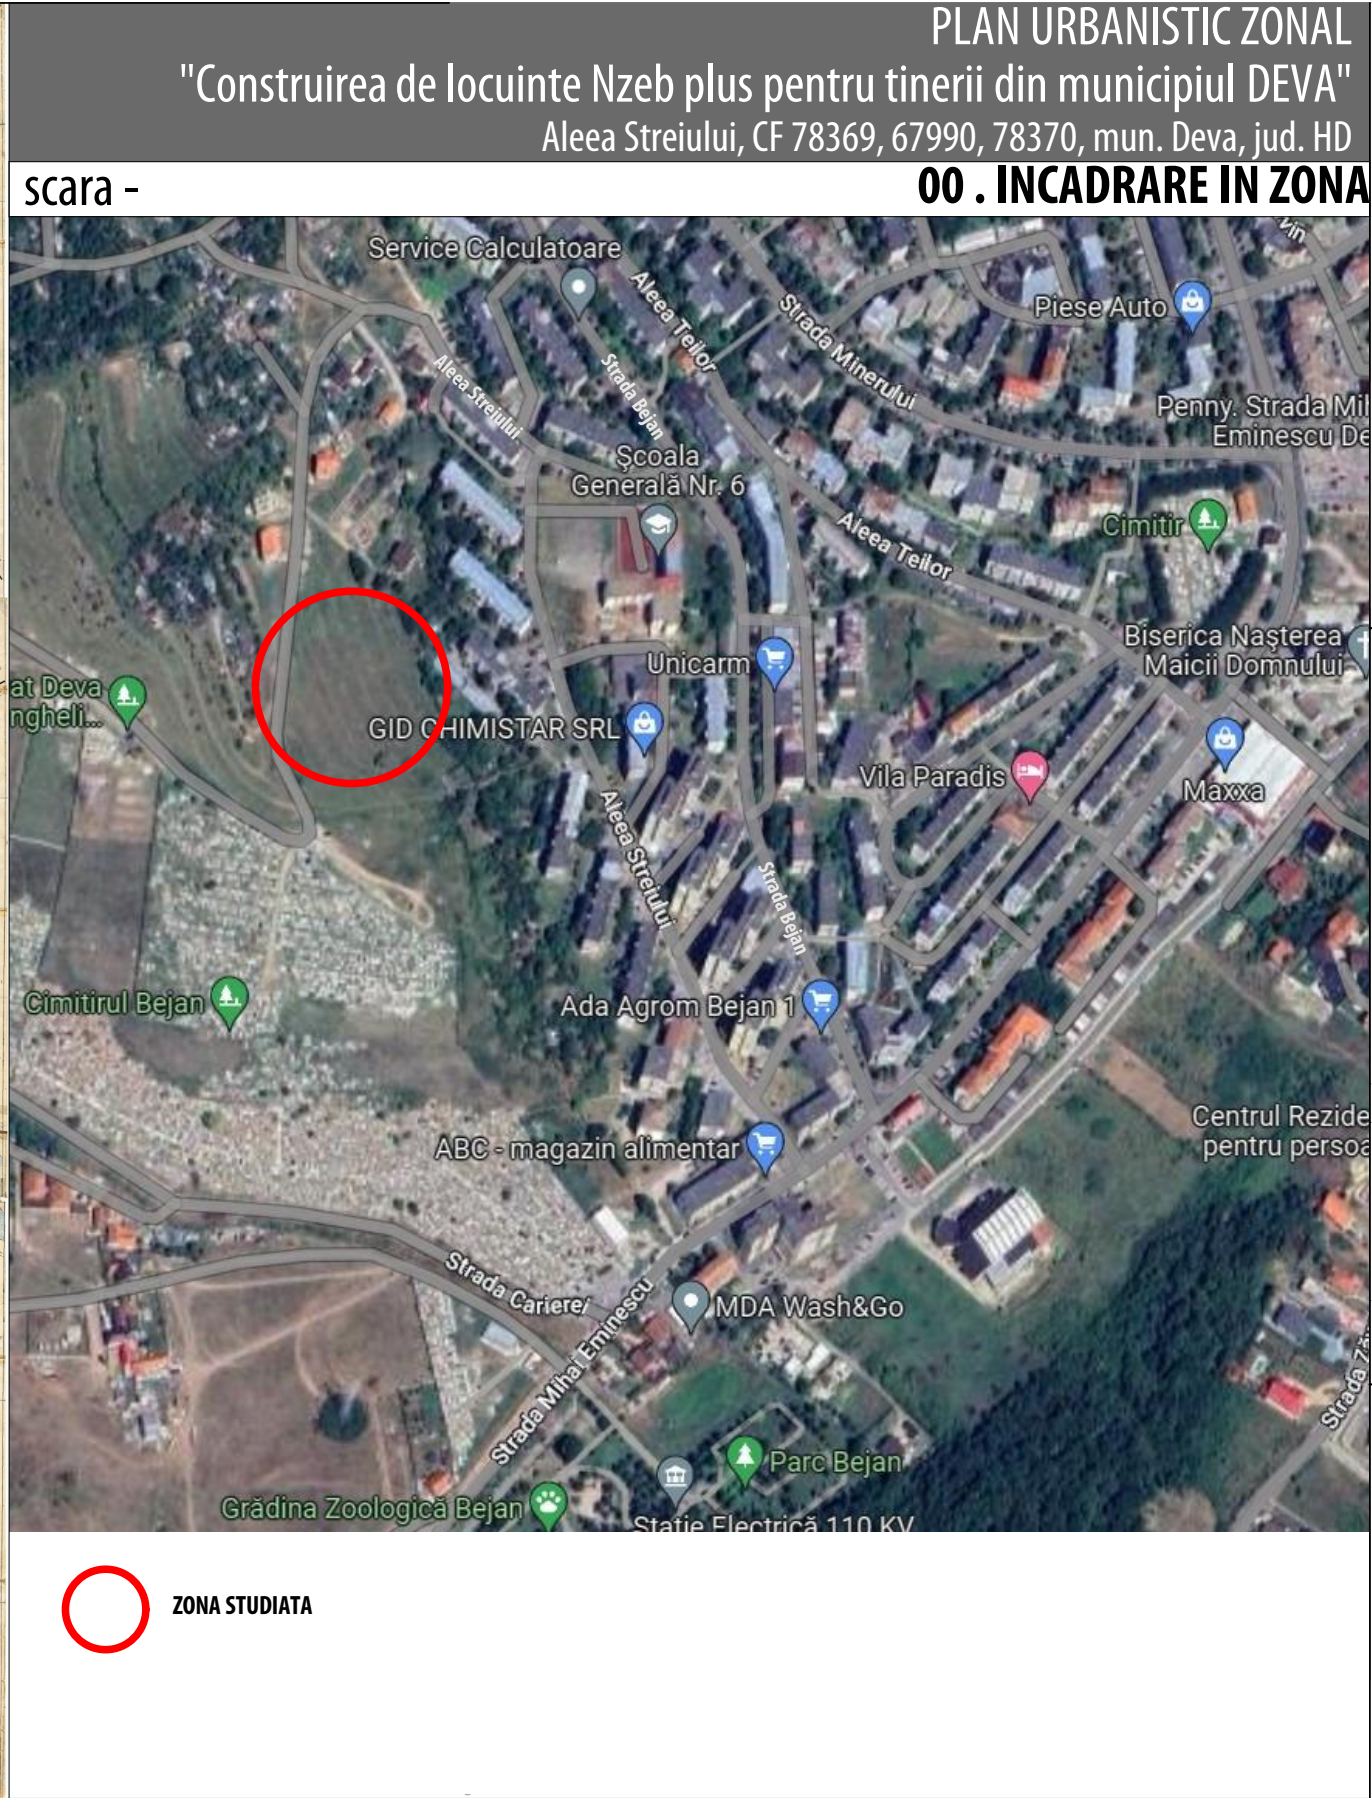

MUNICIPIUL DEVA

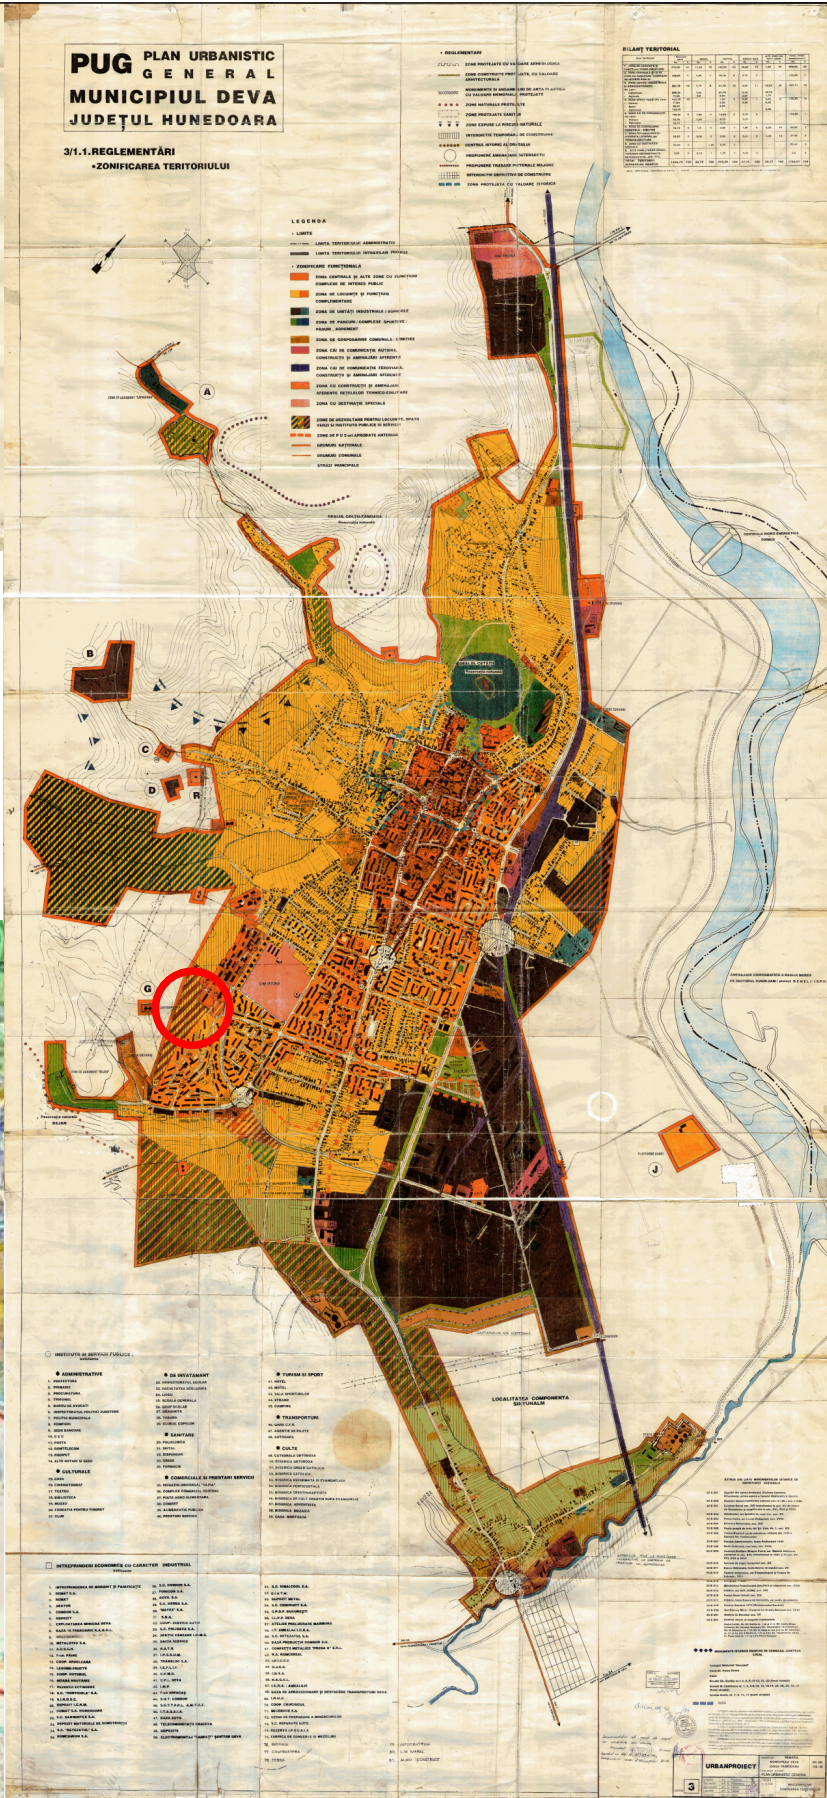

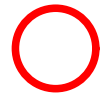 ZONA STUDIATA

VERIFICATOR, EXPERT	NUME	SEMNĂTURA	CERINȚA	REFERAT/ EXPERTIZĂ NR./ DATA	
PROIECTANT GENERAL AGDA AGG Arhitectura SRL Adresa: Deva, Piata Victoriei, Nr.2, Cladire IPH, cam. 102, Tel: 0724505519 CUI: 40494990, Reg. Com: J20/201/25.012019; mail: andreigraur@gmail.com Acest document este proprietatea noastra si nu poate fi reproduis sau instrainat fara acordul nostru.				Beneficiar: MUNICIPIUL DEVA Piata Unirii, nr. 2-4, municipiul Deva, judetul Hunedoara	Nr. Proiect 02 / 2023
				Amplasament: Alea Streiului, CF 78369, CF 7990, CF 78370, municipiul Deva, judetul Hunedoara	
ȘEF PROIECT	NUMELE	SEMNĂTURA	Scara 1:500, 1:1	Titlu proiect: P.U.Z. - „CONSTRUIREA DE LOCUINTE NZEB PLUS PENTRU TINERII DIN MUNICIPIUL DEVA”	FAZA: P.U.Z.
PROIECTAT	arh. Anca BOTEZAN		Data:	Titlu planșă:	PLANȘA:
DESENAT	arh. Andrei GRAUR		04/2023	Incadrare in zona	A.00