


PUZ LOCUINȚE SEMICOLECTIVE ȘI CLĂDIRE MIXTĂ

S teren = 6717 mp
 POT propus = 35%
 CUT propus = 1

BILANȚ TERITORIAL		
	- mp -	%
LOT 1	890	100%
zonă verde	min. 178	min. 20%
suprafața construită	max. 311.5	max. 35%
suprafața drum de incintă, alei pietonale și parări	max. 400.5	max. 45%
LOT 2	5827.00	100%
zonă verde	min. 1748	min. 30%
suprafața construită	max. 2039.5	max. 35%
suprafața drum de incintă, alei pietonale și parări	max. 2039.6	max. 35%

Legenda 1:500

- LIMITE**
- Limita P.U.Z.
 - Limita loturi propuse
 - Zona constructibilă în cadrul parcelei
- ZONIFICARE**
- Locuinte unifamiliale
 - Terenuri agricole în intravilan
 - Zona cai de comunicație rutieră și amenajări aferente
 - Construcții aferente lucrărilor tehnico-edilitare
- PROPUNERE DE MOBILARE**
- Implantare propusă
 - Spații verzi
 - Alei pietonale și zone pavate
 - Parcări
 - Drum de incintă
 - Strazi în intravilan
 - Strazi existente
- SIMBOLURI**
- ▲ Acces loturi propuse

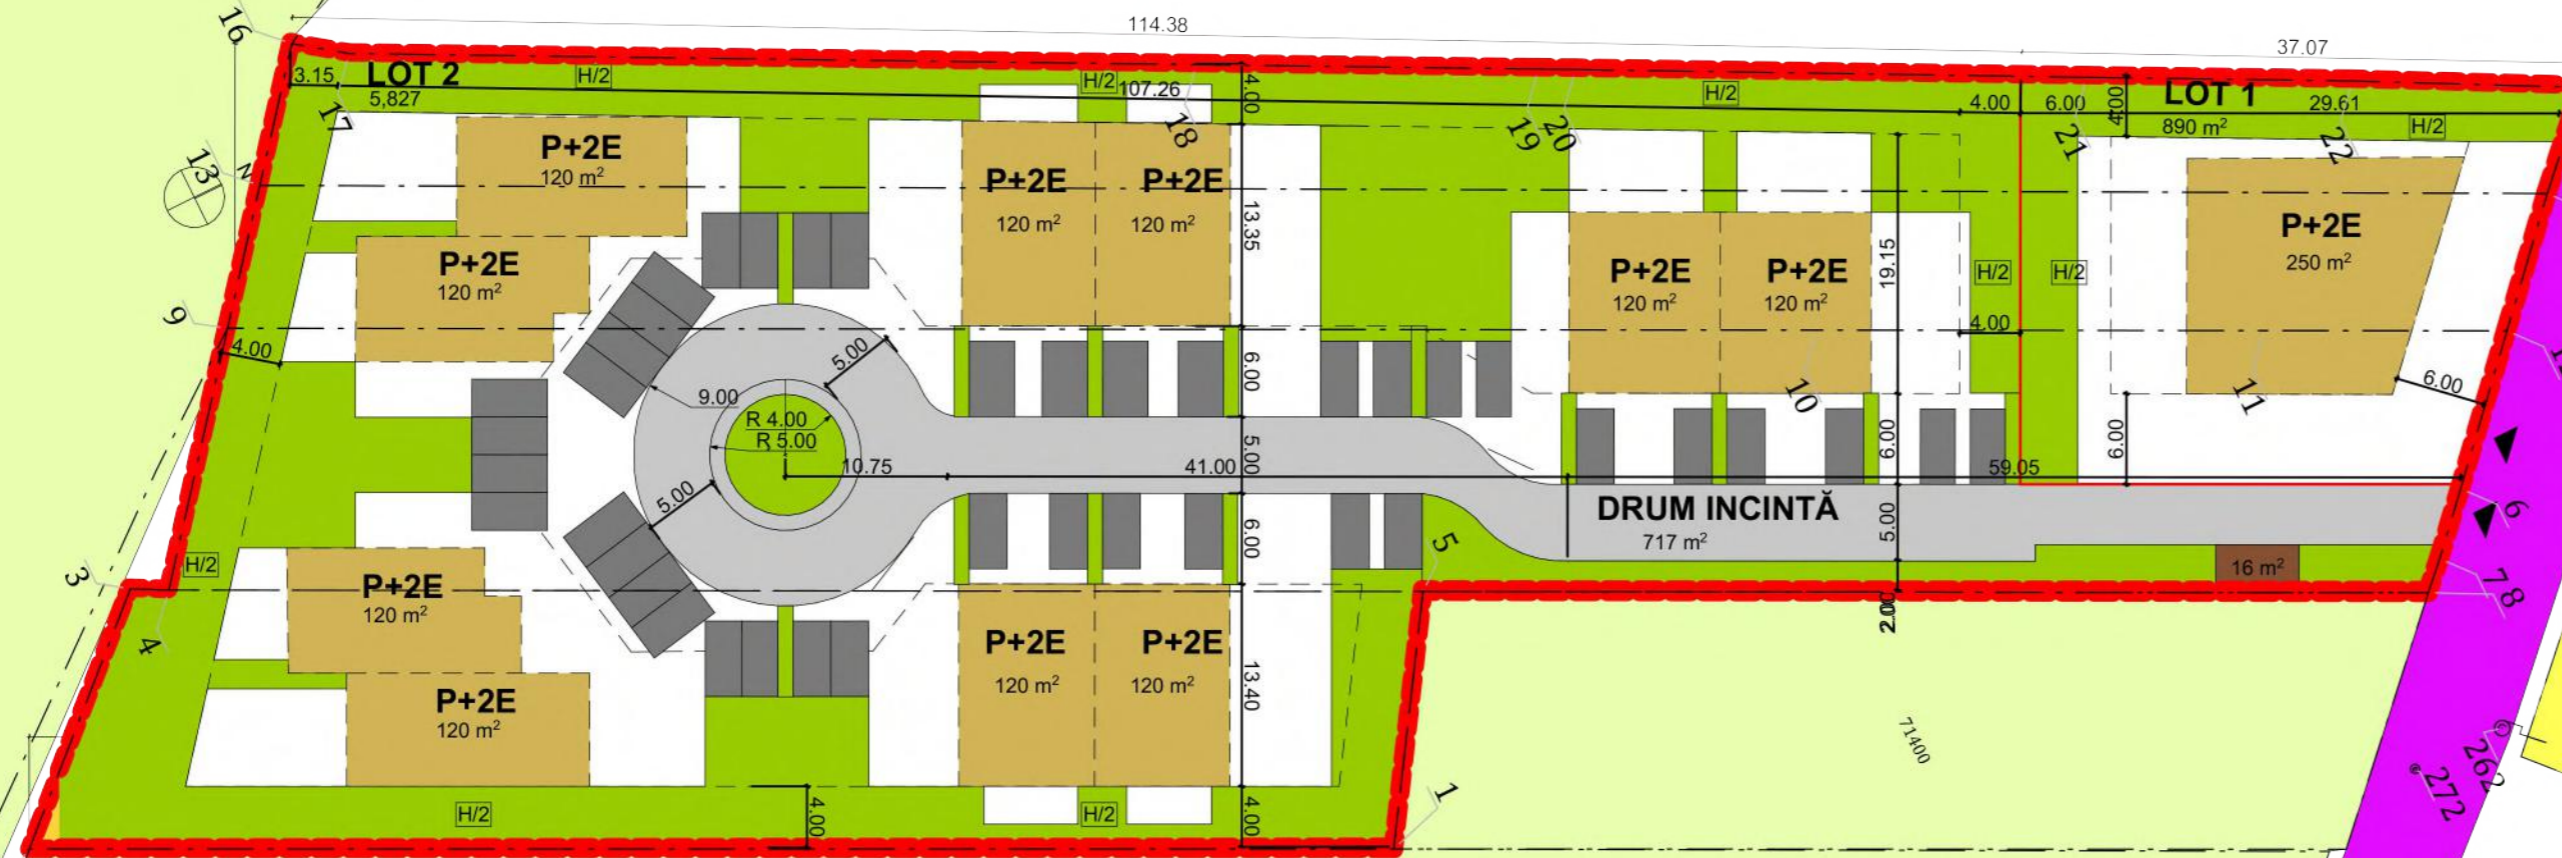

PROPUNERE DE MOBILARE SCALA 1:500

SPECIALIST RUR Arh. Ioana-Laura RIȘNIȚĂ

SEMNATURA CERINȚĂ REFERAT / EXPERTIZĂ NR. / DATA

Beneficiar: **S.C. DOMIO STONES S.R.L.** Nr. proiect: 18/2021

Amplasament: str. M. Sadoveanu, C.F. nr. 64828, C.F. nr. 71093, C.F. nr. 71102, C.F. nr. 71407, Mun. Deva, Jud. Hunedoara

Titlu proiect: **ZONĂ DE LOCUINȚE SEMICOLECTIVE ȘI CLĂDIRE MIXTĂ** FAȘA AVIZ OPORT.

Titlu planșă: **PROPUNERE DE MOBILARE** Nr. planșă: U.05

SC ARCHISTUDIO SRL
 CUI: RO18844274 J2011028/2006
 Tel: 0767120447, Fax: 0254-549096, Improiectare2006@gmail.com
 Mun. Petrosani, Str. Gen. V. Milea, Nr. 61A, Jud. Hunedoara

Specificatie Nume Semnatura Scara: 1:500
 Sef proiect Arh. Adriana FRĂȚILĂ
 Proiectat Arh. Adriana FRĂȚILĂ
 Desenat Arh. stag. C. Seimeanu 07.2021