


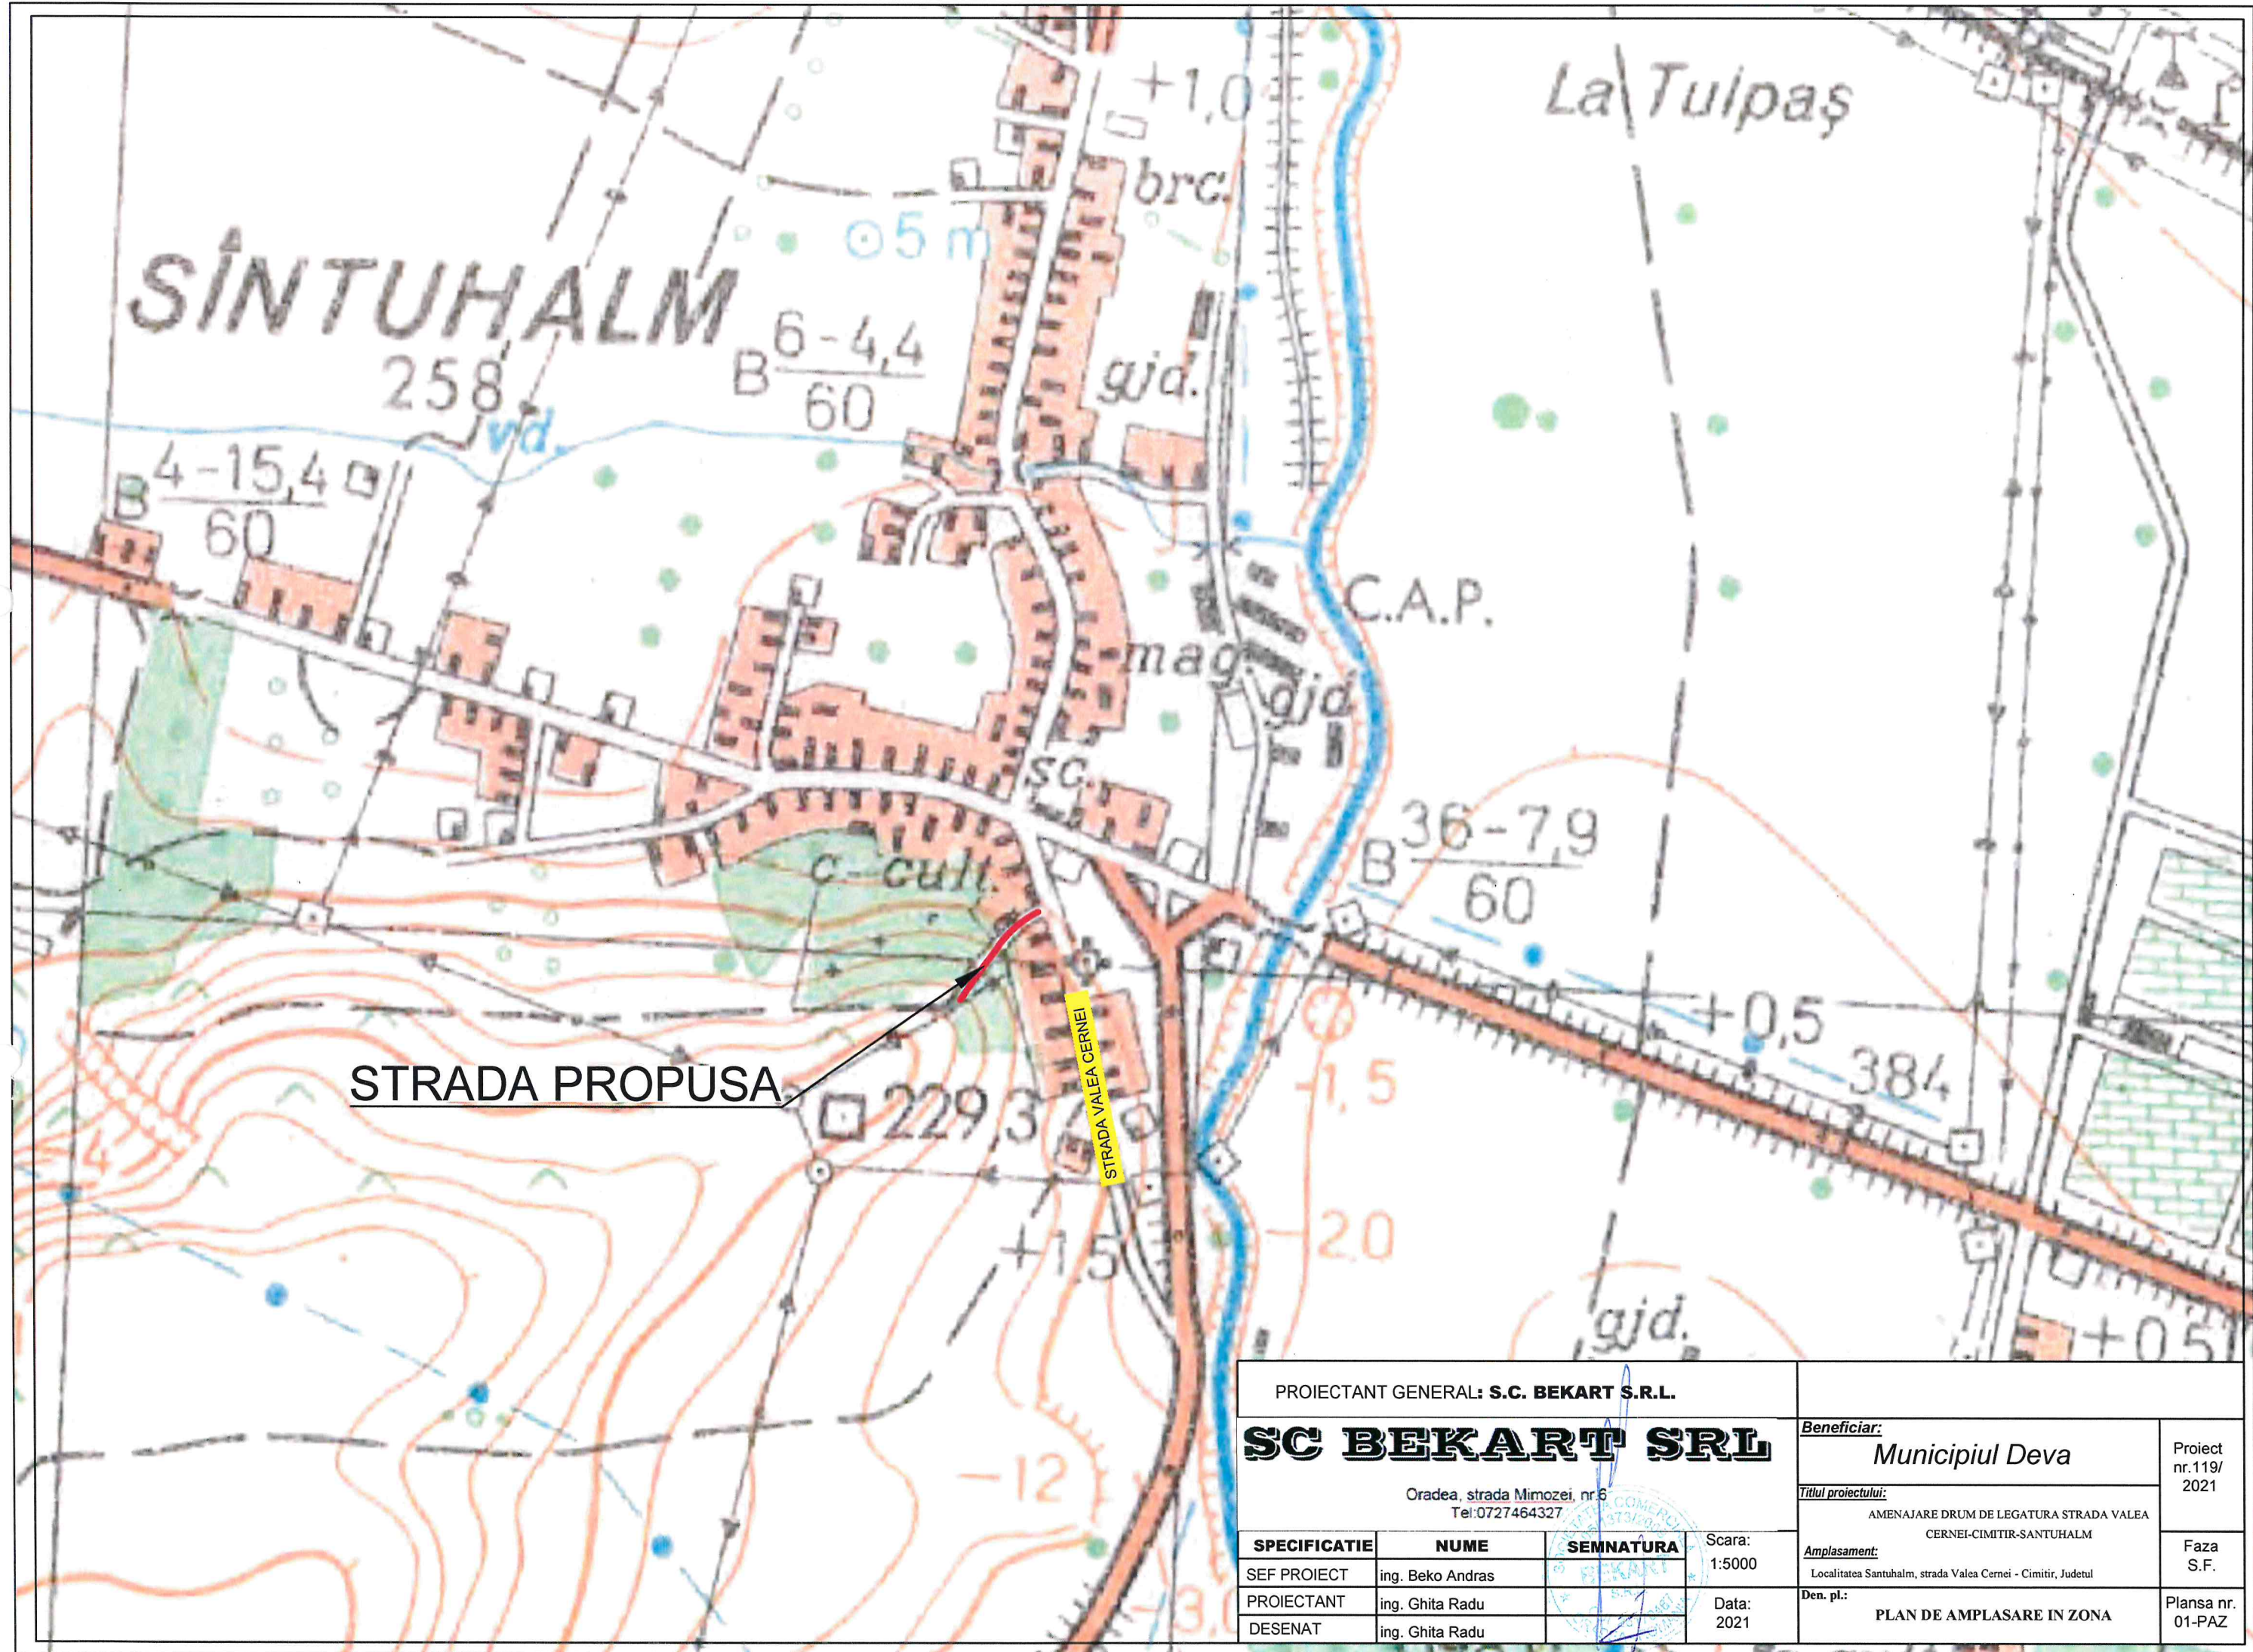


STRADA PROPUSA

STRADA VALEA CERNEI

PROIECTANT GENERAL: S.C. BEKART S.R.L.				
SC BEKART SRL			Beneficiar:	Municipiul Deva
Oradea, strada MIMOZEI, nr.6 Tel: 0727464327			Titlul proiectului:	AMENAJARE DRUM DE LEGATURA STRADA VALEA CERNEI-CIMITIR-SANTUHALM
			Amplasament:	Localitatea Santuhalma, strada Valea Cernei - Cimitir, Judetul
			Den. pl.:	PLAN DE AMPLASARE IN ZONA
SPECIFICATIE	NUME	SEMNTURA	Scara:	Proiect nr.119/2021
SEF PROIECT	ing. Beko Andras		1:5000	
PROIECTANT	ing. Ghita Radu			Faza S.F.
DESENAT	ing. Ghita Radu		Data: 2021	Plansa nr. 01-PAZ

LEGENDA

- Ax proiectat
- Margine proiectata
- Rig. caros. ac. cu plăcuțe
- Rig. transv. cu grătar metalic
- Trotuar proiectat
- Margine acostament
- Zid de sprijin
- Pinteni
- Trotuar existent
- Drum existent betonat
- Limită cadastrală
- Limită proprietate
- Gaz
- Stalp electric existent
- Stalp electric realocat

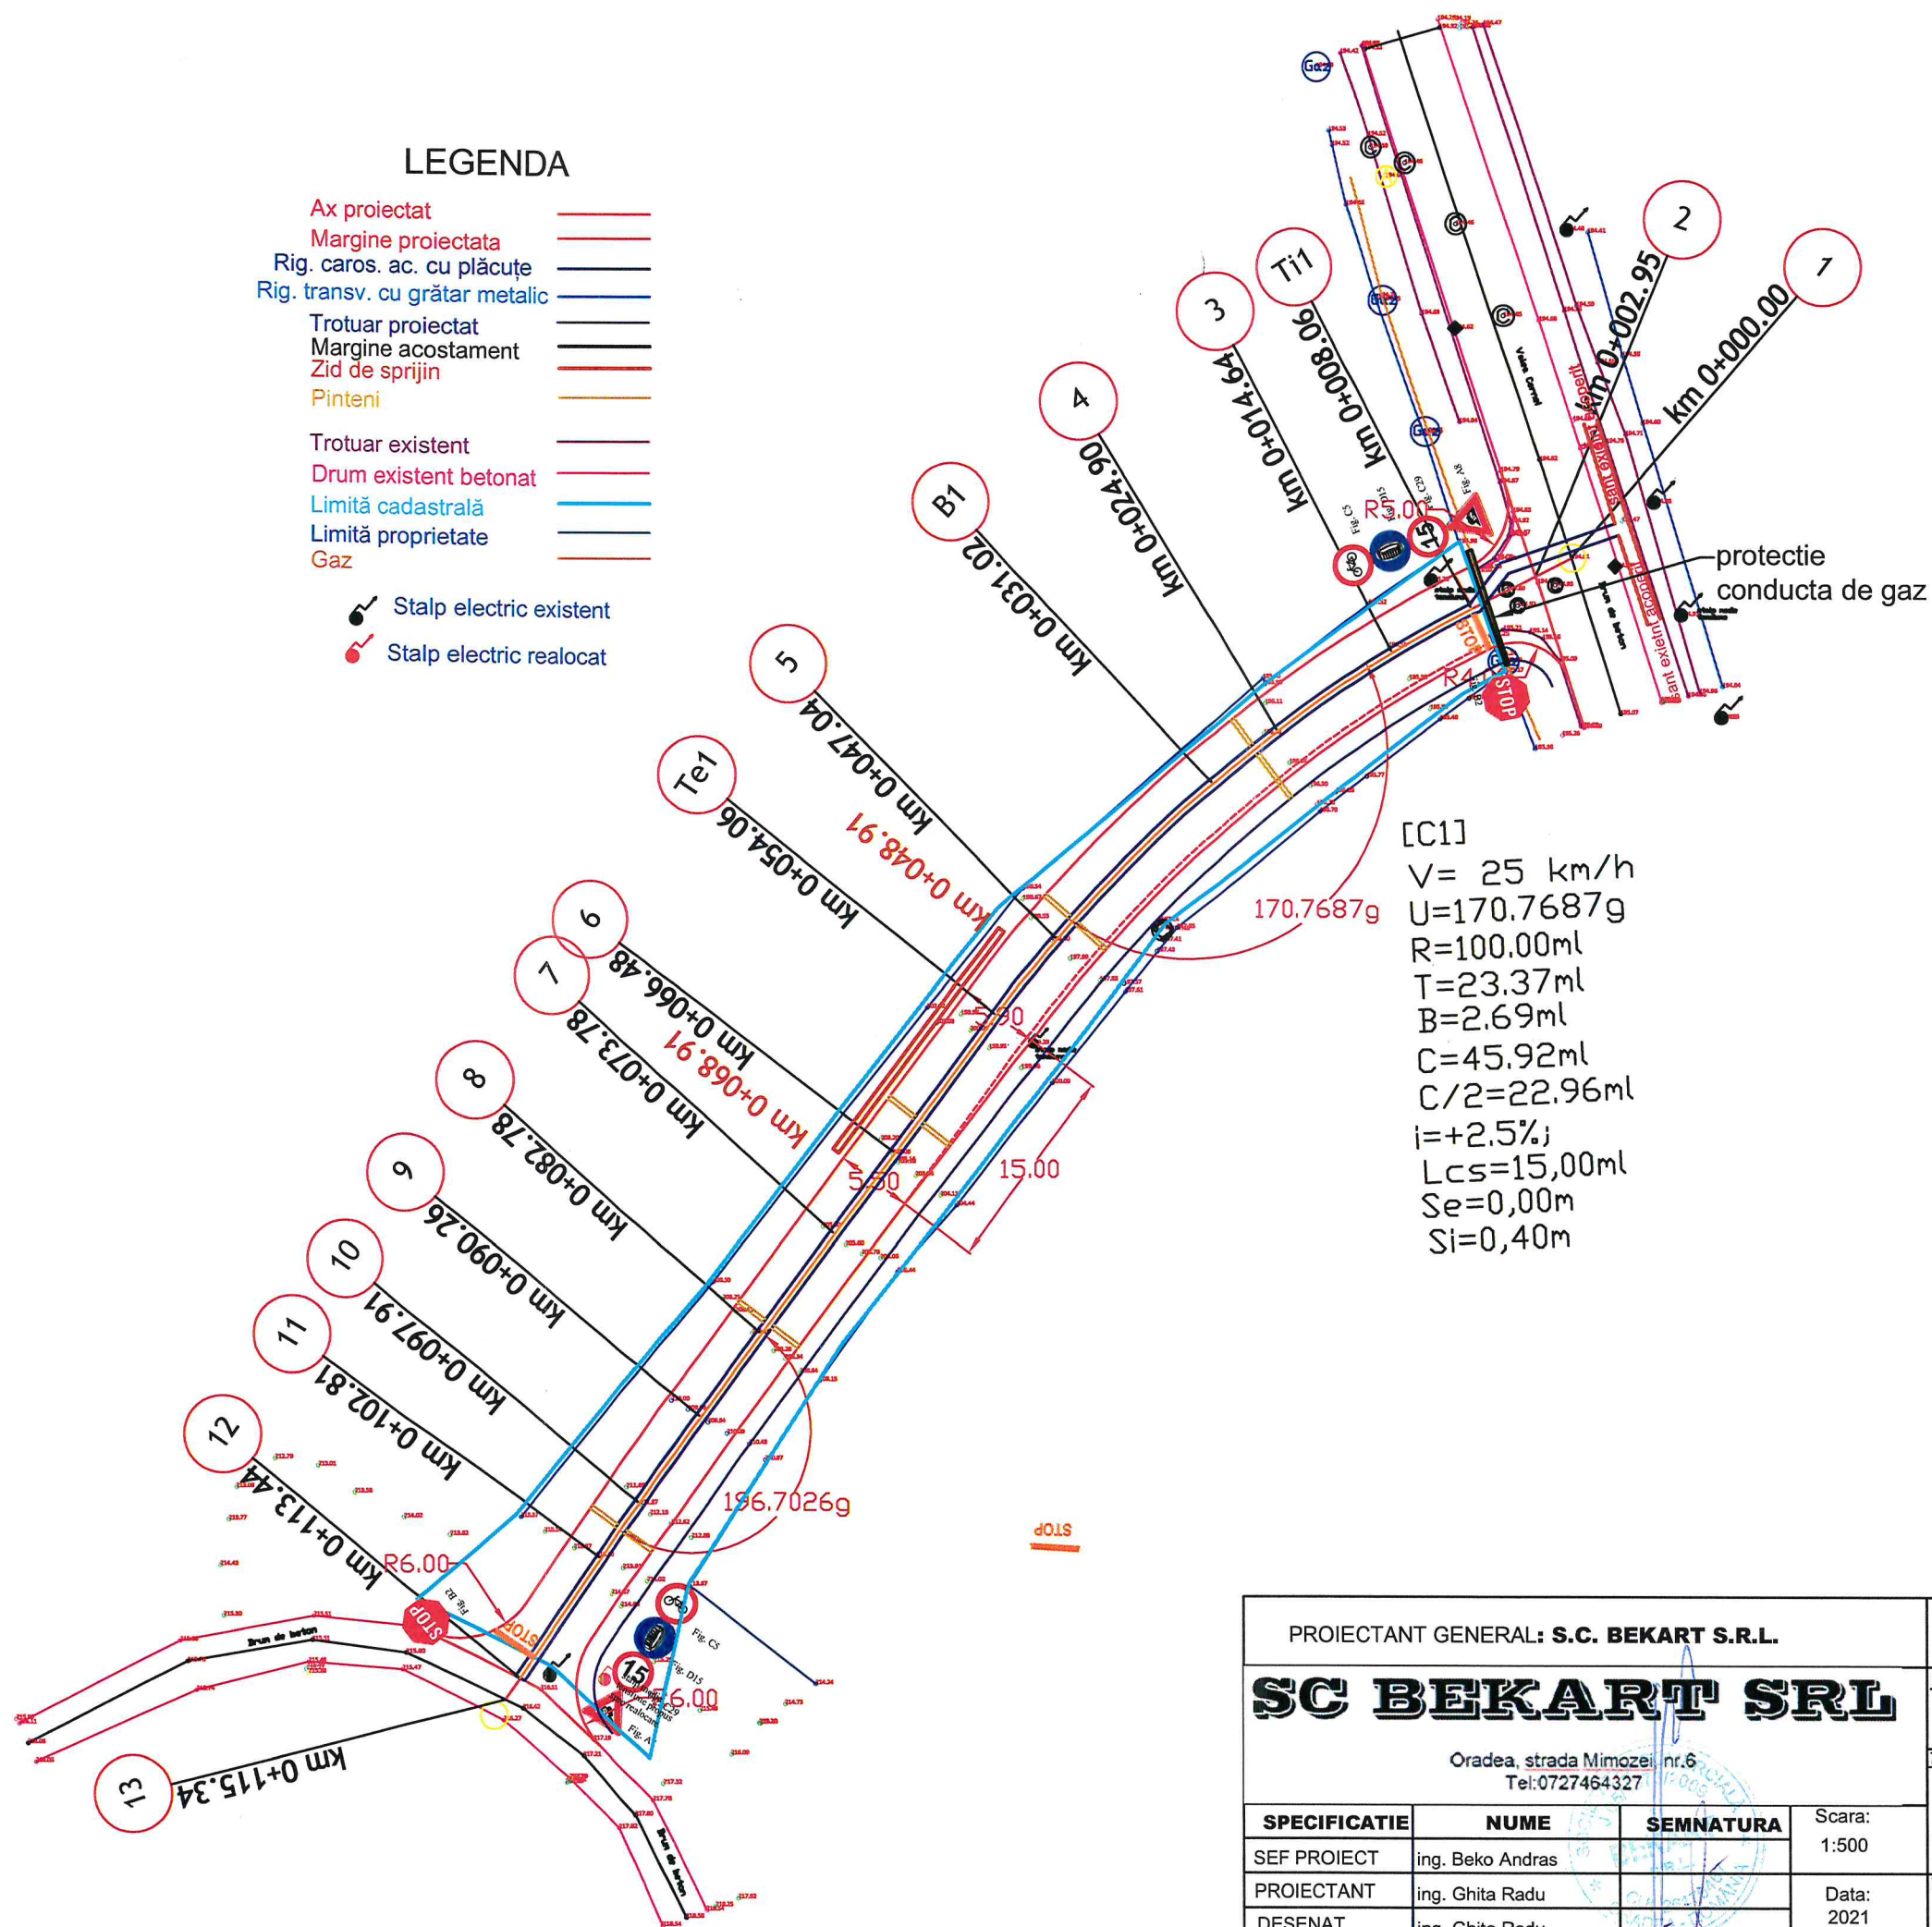

[C1]
 $V = 25 \text{ km/h}$
 $U = 170.7687 \text{ g}$
 $R = 100.00 \text{ ml}$
 $T = 23.37 \text{ ml}$
 $B = 2.69 \text{ ml}$
 $C = 45.92 \text{ ml}$
 $C/2 = 22.96 \text{ ml}$
 $i = +2.5\%$
 $Lcs = 15.00 \text{ ml}$
 $Se = 0.00 \text{ m}$
 $Si = 0.40 \text{ m}$

PROIECTANT GENERAL: S.C. BEKART S.R.L.

SC BEKART SRL

Oradea, strada MIMOZEI nr.6
Tel: 0727464327

SPECIFICATIE	NUME	SEMNATURA
SEF PROIECT	ing. Beko Andras	
PROIECTANT	ing. Ghita Radu	
DESENAT	ing. Ghita Radu	

Scara:
1:500

Data:
2021

Beneficiar:

Municipiul Deva

Titlul proiectului:

AMENAJARE DRUM DE LEGATURA STRADA VALEA CERNEI-CIMITIR-SANTUHALM

Amplasament:

Localitatea Santuhaln, strada Valea Cerneli - Cimitir, Judetul

Den. pl.:


PLAN DE SITUATIE

Proiect
nr.119/
2021

Faza
S.F.


Plansa nr.
01-PS

PROFIL LONGITUDINAL
DEVA str.
sc. 1:1000 , 1:100

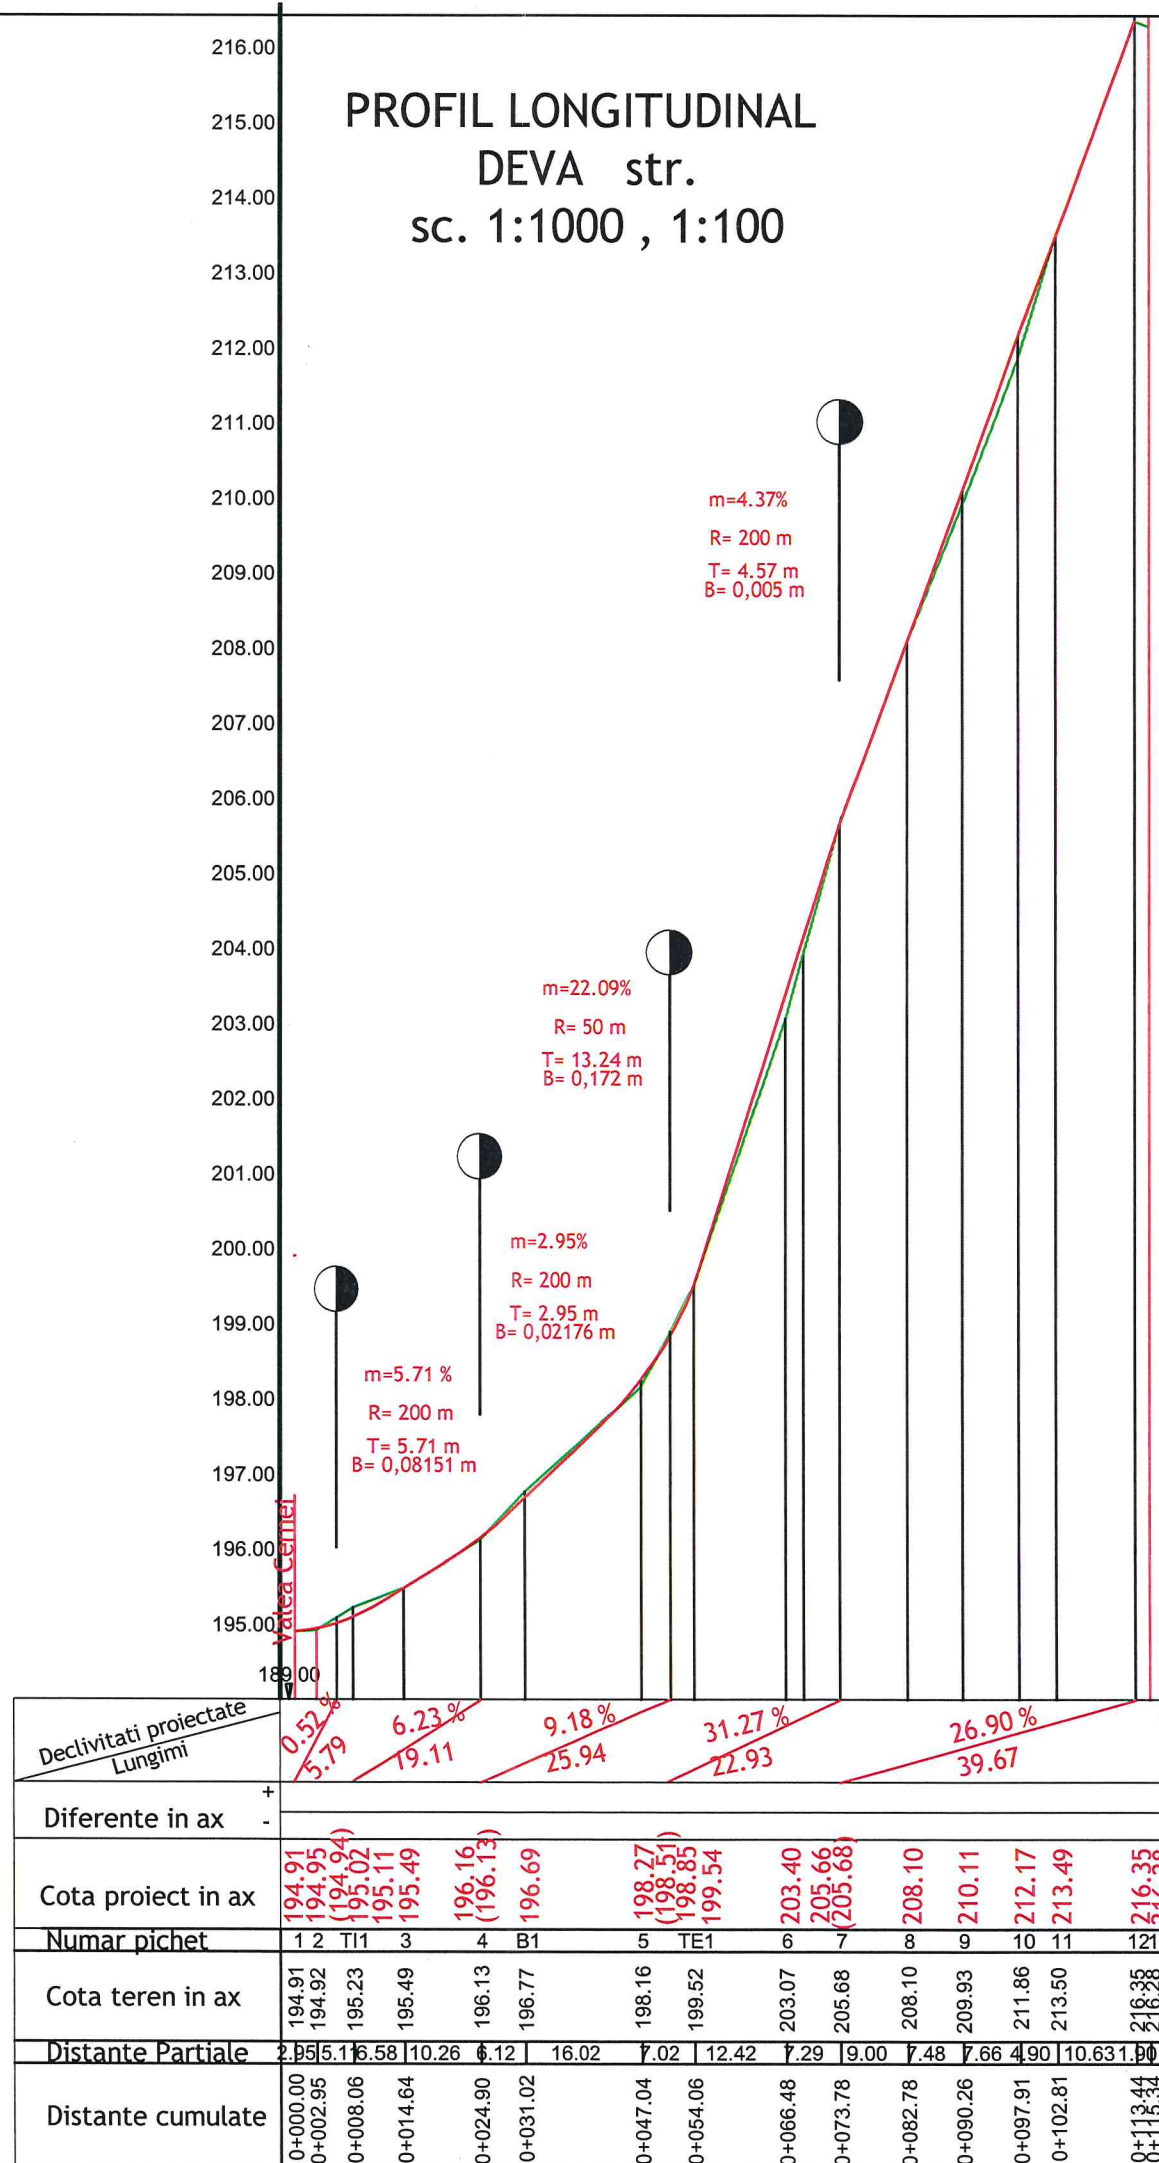


PROIECTANT GENERAL: S.C. BEKART S.R.L.								
SC BEKART SRL Oradea, <u>strada MIMOZEI</u> nr.6 Tel:0727464327				<u>Beneficiar:</u> Municipiul Deva		Proiect nr.119/ 2021		
				<u>Titlul proiectului:</u> AMENAJARE DRUM DE LEGATURA STRADA VALEA CERNEI-CIMITIR-SANTUHALM				
SPECIFICATIE		NUME		SEMNATURA		Scara: 1:1000 1:100	<u>Amplasament:</u> Localitatea Santuhal, strada Valea Cernei - Cimitir, Judetul	Faza S.F.
SEF PROIECT		ing. Beko Andras						
PROIECTANT		ing. Ghita Radu				Data: 2021	Den. pl.: PROFIL LONGITUDINAL	Plansa nr. 01-PL
DESENAT		ing. Ghita Radu						


Ti1
km 0+008.06

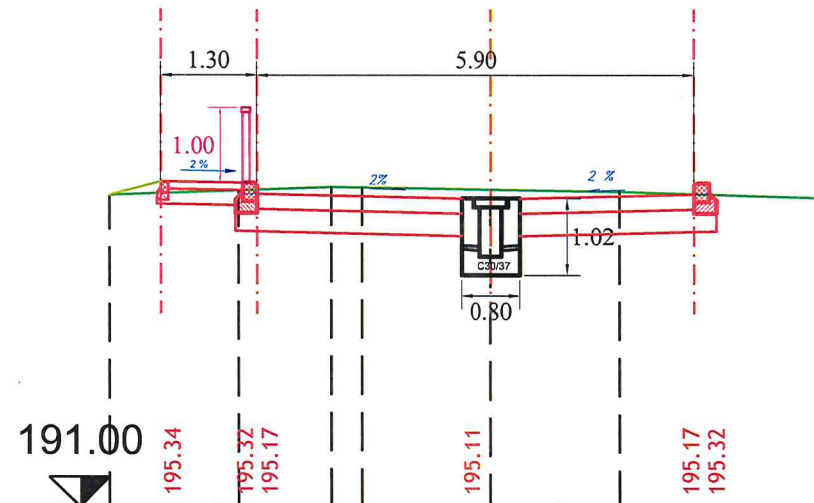


Distante	0.69	1.30	2.75	0.80	2.35	1.75
Cota teren [m]	195.16	195.22	195.26	195.23	195.20	195.11

4
km 0+024.90

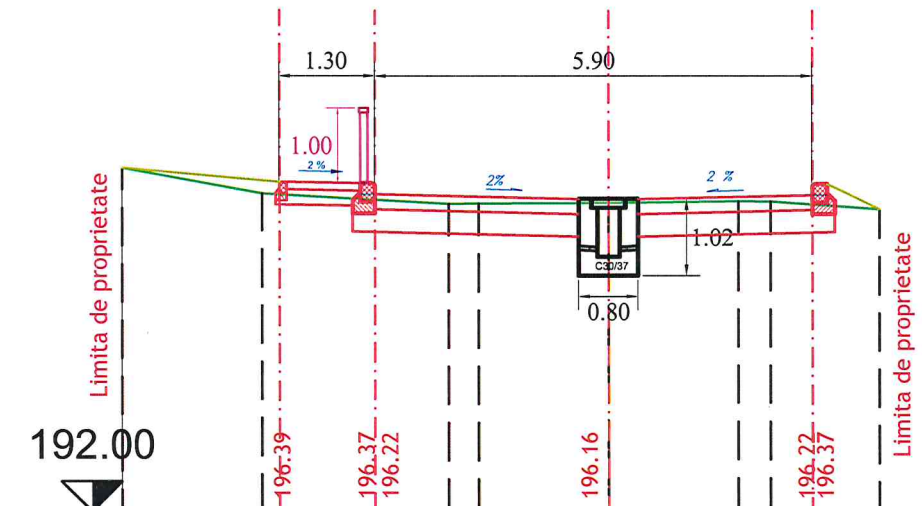

 
Distante							
Cota teren [m]	196.58	196.24	196.10	196.10	196.11	196.13	196.02

3
km 0+014.64

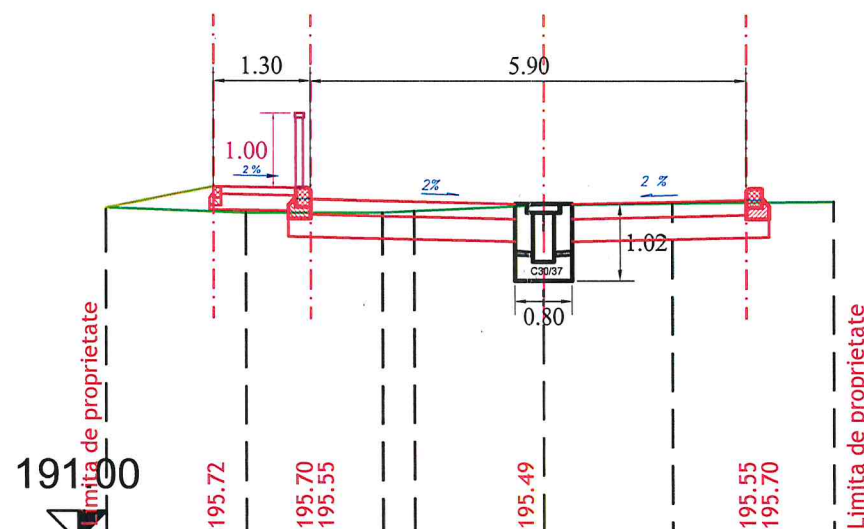

Distante	1.44	1.30	2.75	0.80	2.35	1.17
Cota teren [m]	195.45	195.38	195.40	195.48	195.50	195.52

5
km 0+047.04

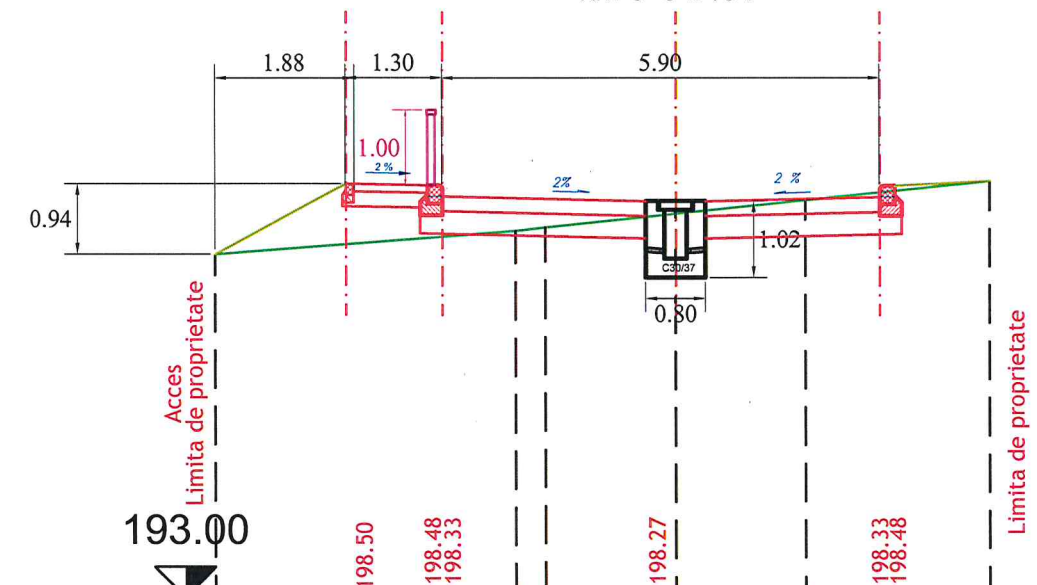

Distante	1.76	1.30	2.75	0.80	2.35	1.49
Cota teren [m]	197.56	197.87	197.92	198.10	198.28	198.54

PROIECTANT GENERAL: S.C. BEKART S.R.L.

SC BEKART SRL

Oradea, strada MIMOZEI, nr.6
Tel:0727464327

SPECIFICATIE	NUME	SEMNTURA
SEF PROIECT	ing. Beko Andras	
PROIECTANT	ing. Ghita Radu	
DESENAT	ing. Ghita Radu	

Scara:
1:100

Data:
2021

Beneficiar:

Municipiul Deva

Titlul proiectului:

AMENAJARE DRUM DE LEGATURA STRADA VALEA
CERNEL-CIMITIR-SANTUHALM

Amplasament:

Localitatea Santuhaln, strada Valea Cernei - Cimitir, Judetul

Den. pl.:


PROFIL TRANSVERSAL CURENT

Proiect
nr.119/
2021

Faza
S.F.


Plansa nr.
01-PTC

Te1
km 0+054.06

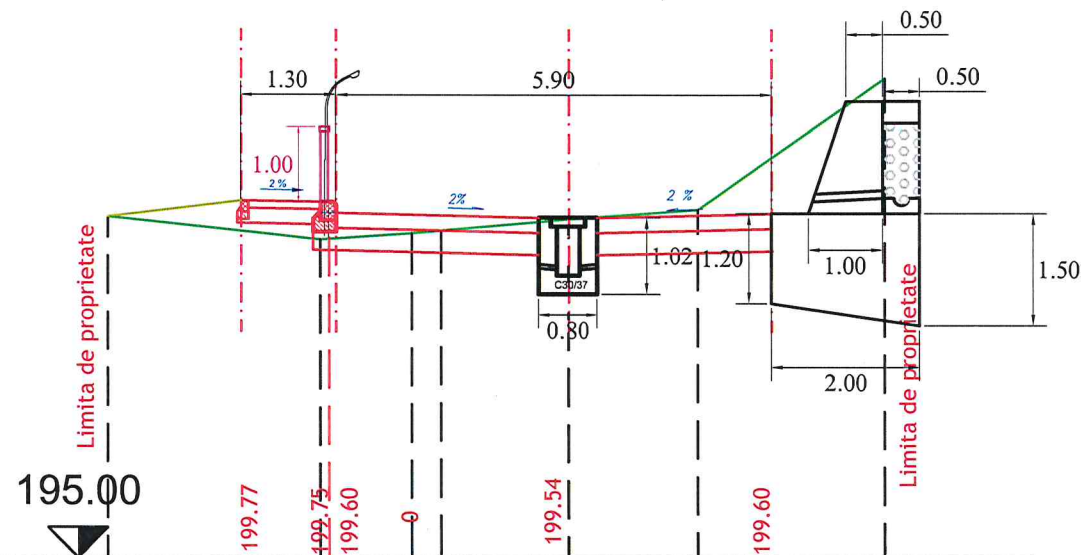


Distante	1.80	1.30	2.75	0.80	2.35	2.00
Cota teren [m]	199.56	199.25 199.28	199.30 199.37	199.52	199.65	201.40

6
km 0+066.48

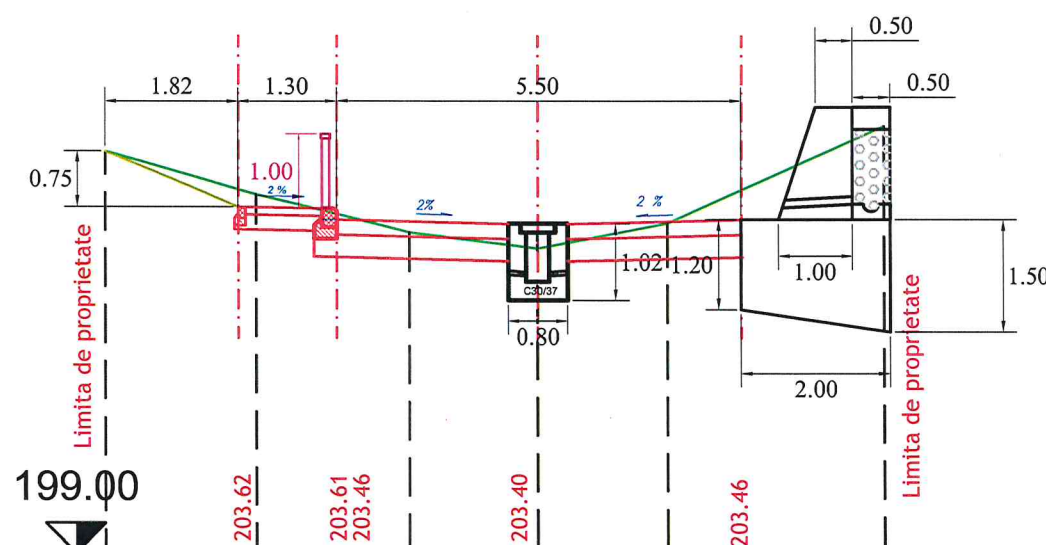


Distante	1.82	1.30	2.35	0.80	2.35	2.00
Cota teren [m]	204.37	203.79	203.29	203.07	203.41	204.71

7
km 0+073.78

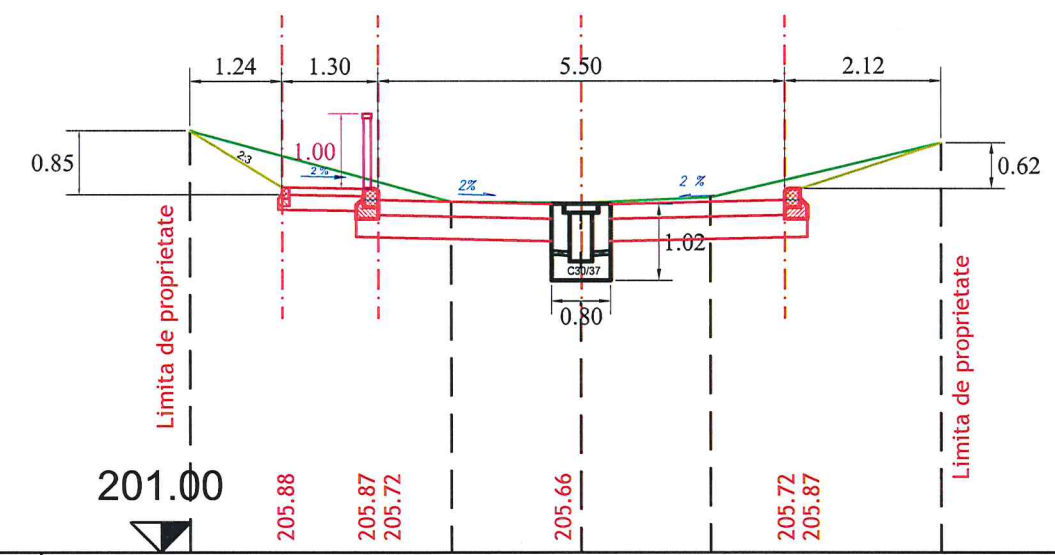

Distante	1.24	1.30	2.35	0.80	2.35	2.12
Cota teren [m]	206.64	205.69	205.68	205.75	206.48	

8
km 0+082.78

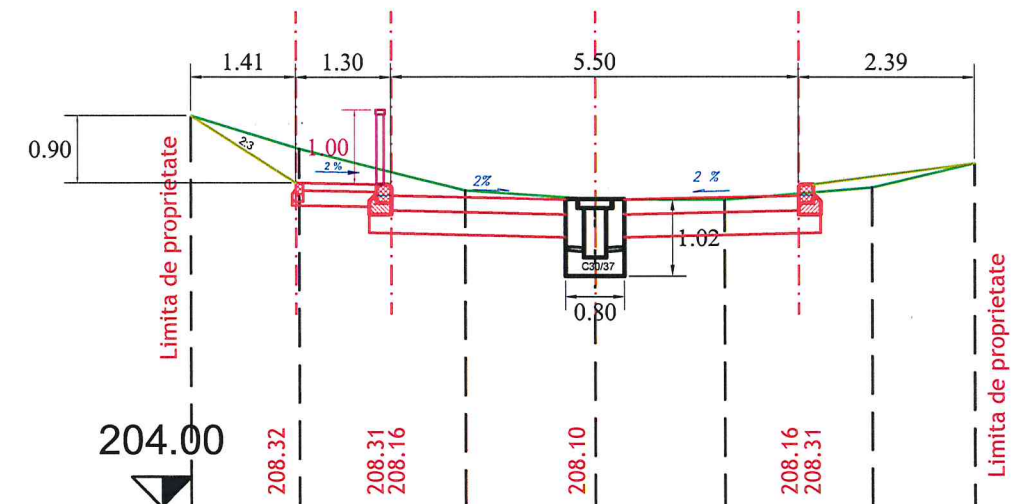

Distante	1.41	1.30	2.35	0.80	2.65	2.09
Cota teren [m]	209.23	208.78	208.22	208.10	208.10	208.26 208.59

PROIECTANT GENERAL: S.C. BEKART S.R.L.

SC BEKART SRL

Oradea, strada MIMOZEI, nr.6
Tel: 0727464327

SPECIFICATIE	NUME	SEMNATURA
SEF PROIECT	ing. Beko Andras	
PROIECTANT	ing. Ghita Radu	
DESENAT	ing. Ghita Radu	

Scara:
1:100
Data:
2021

Beneficiar:

Municipiul Deva

Titlul proiectului:

AMENAJARE DRUM DE LEGATURA STRADA VALEA
CERNEI-CIMITIR-SANTUHALM

Amplasament:

Localitatea Santuhaln, strada Valea Cernei - Cimitir, Judetul

Den. pl.:

PROFIL TRANSVERSAL CURENT


Proiect
nr.119/
2021

Faza
S.F.

Plansa nr.
02-PTC

9


km 0+090.26

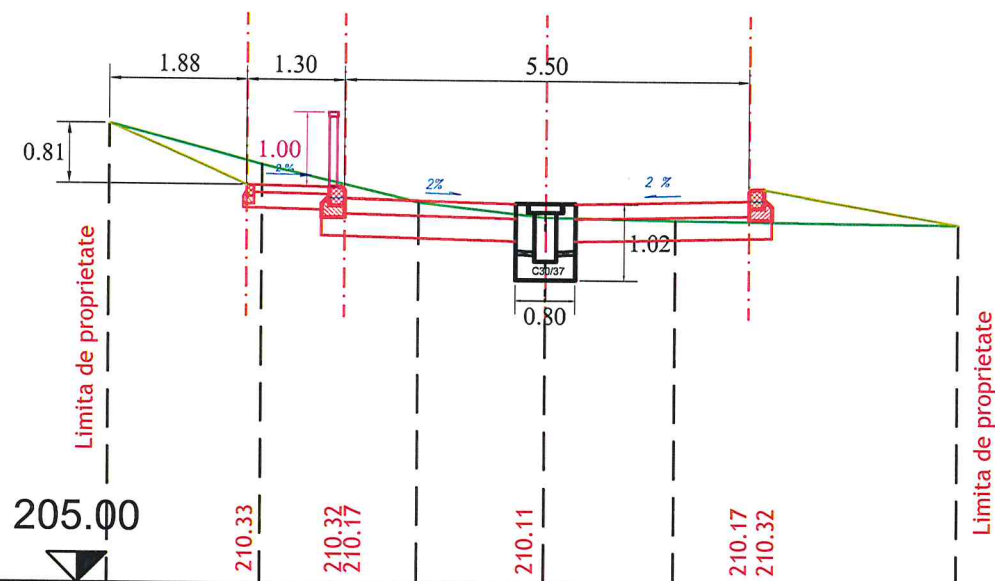

Distante	1.88	1.30	2.35	0.80	2.35	2.82
Cota teren [m]	211.14	210.61	210.12	209.93	209.90	209.87

10


km 0+097.91

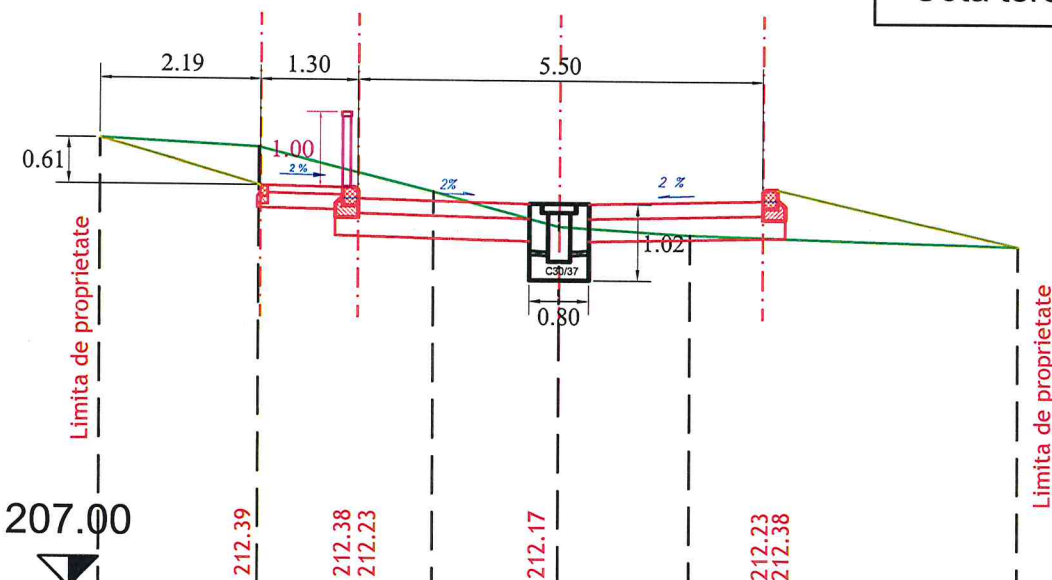

Distante	2.16	1.32	2.36	0.80	2.35	3.43
Cota teren [m]	213.01	212.90	212.32	211.86	211.76	211.64

11

km 0+102.81

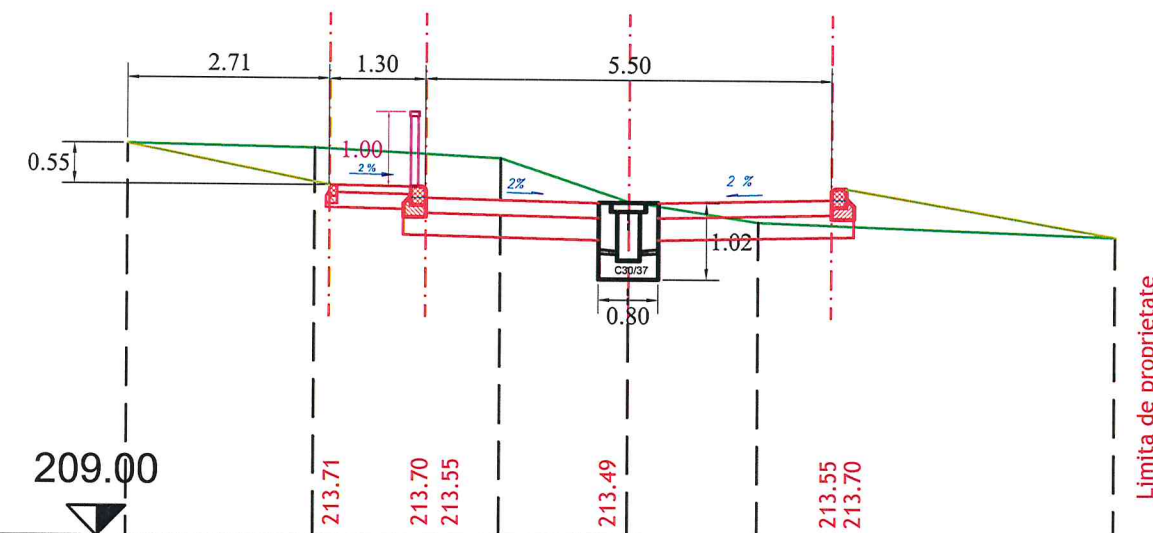

Distante	2.51	1.50	2.35	0.80	2.35	3.84
Cota teren [m]	214.26	214.21	214.08	213.51	213.24	213.07

PROIECTANT GENERAL: S.C. BEKART S.R.L.

SC BEKART SRLOradea, strada MIMOZEI, nr.6
Tel: 0727464327

SPECIFICATIE	NUME	SEMNTURA	Scara:
SEF PROIECT	ing. Beko Andras		1:100
PROIECTANT	ing. Ghita Radu		Data:
DESENAT	ing. Ghita Radu		2021


Beneficiar:**Municipiul Deva**Proiect
nr.119/
2021Titlul proiectului:AMENAJARE DRUM DE LEGATURA STRADA VALEA
CERNEI-CIMITIR-SANTUHALMAmplasament:

Localitatea Santuhaln, strada Valea Cernci - Cimitir, Judetul

Faza
S.F.Den. pl.:**PROFIL TRANSVERSAL CURENT**Plansa nr.
03-PTC

Profil transversal tip DEVA
se aplică între km 0+002,95 - 0+113,44


zid de sprijin între km 0+048.91 - 0+068.91 dr.

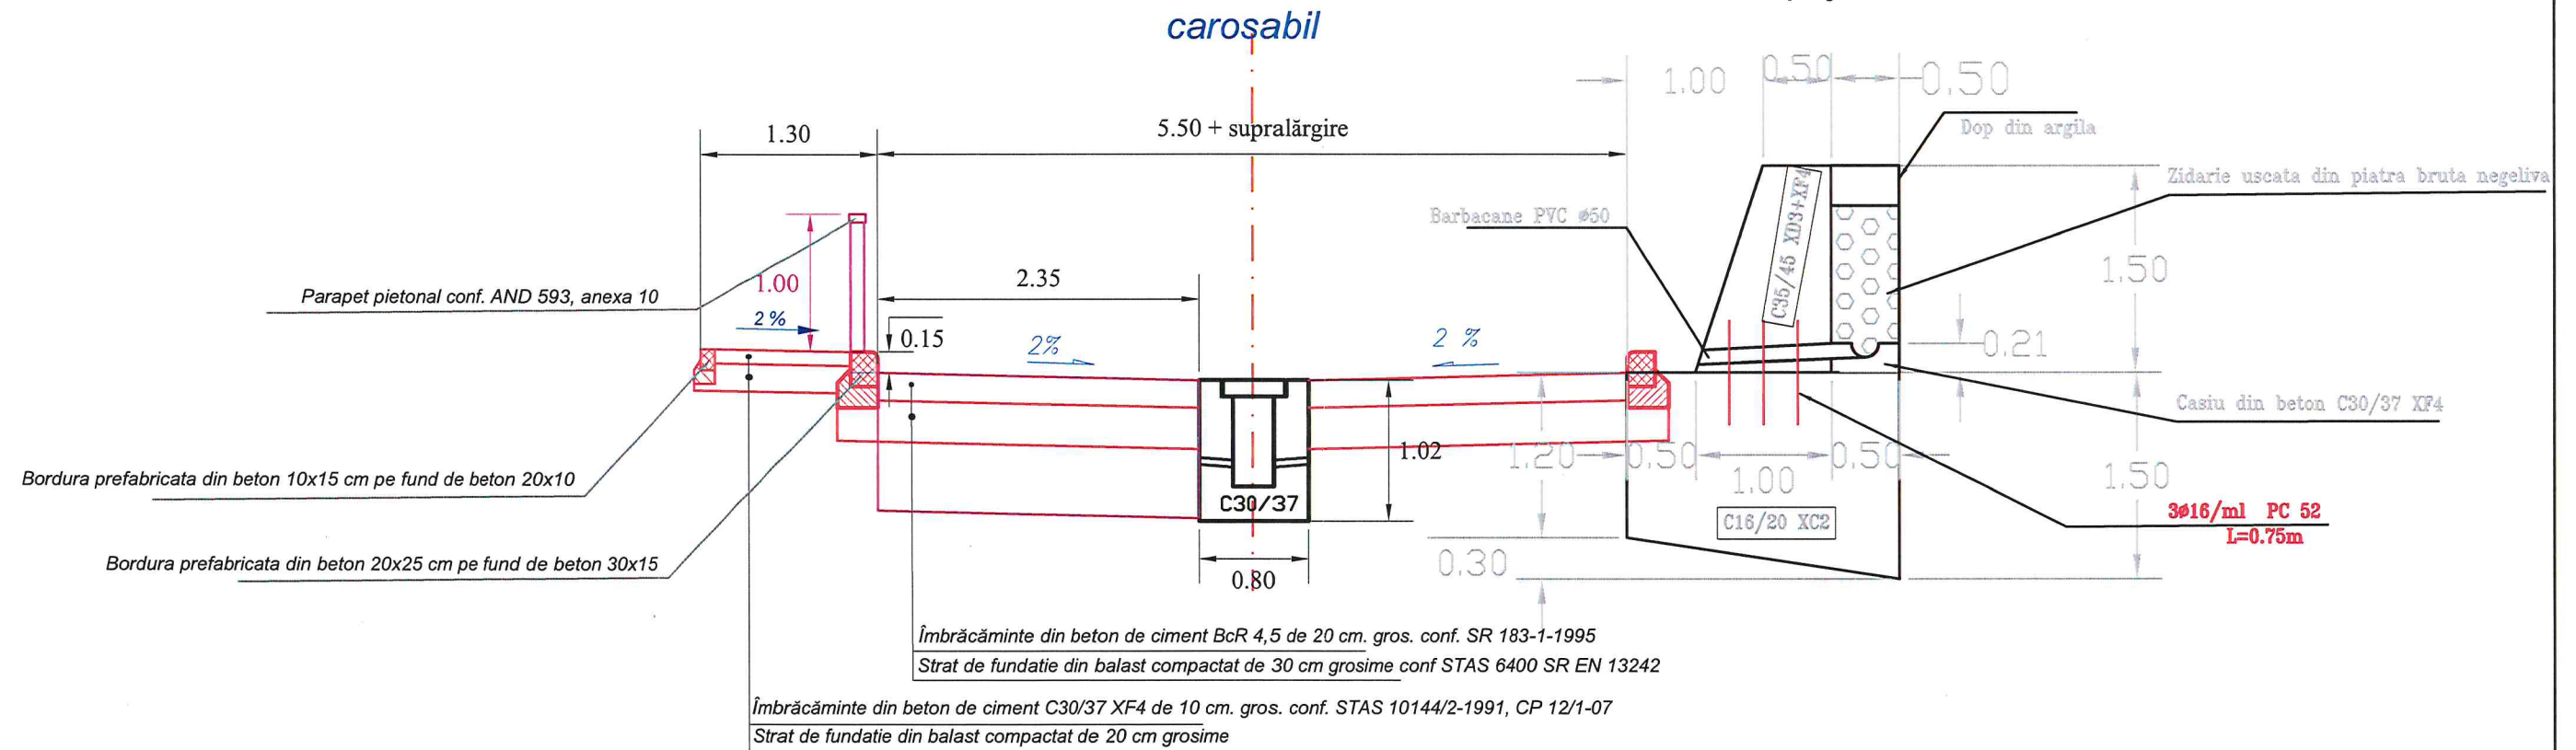

Armătura pentru un pinten (2,35m x 0,30m x 1,00m)

M	ø mm	n buc.	l m	ØB37	
				ø12	ø8
1	12	6	2,25	13,50	
2	8	8	2,15		17,20
Lungimi pe diametre (ml)				13,50	17,20
Masa pe metru (Kg/m)				0,888	0,395
Masa pe diametre (Kg)				11,99	6,794
Masa totala (Kg)				18,78	

secțiune prin pinten

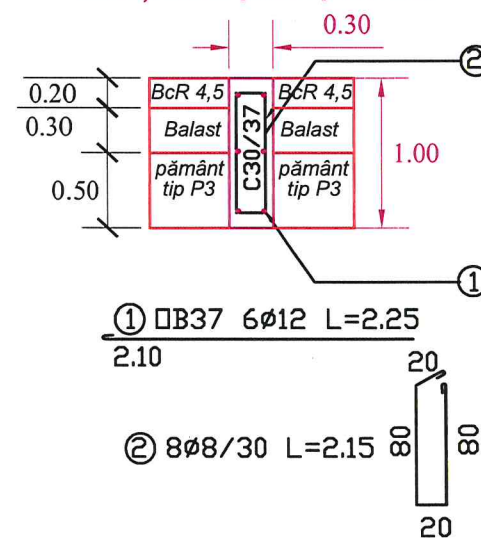


PROIECTANT GENERAL: S.C. BEKART S.R.L.					
SC BEKART SRL				Beneficiar: Municipiul Deva	
Oradea, strada MIMOZEI, nr.6 Tel:0727464327				Titlul proiectului: AMENAJARE DRUM DE LEGATURA STRADA VALEA CERNEI-CIMITIR-SANTUHALM	
				Amplasament: Localitatea Santuhal, strada Valea Cernei - Cimitir, Judetul	
				Den. pl.: PROFIL TRANSVERSAL TIP	
SPECIFICATIE	NUME	SEMNATURA	Scara: 1:50		
SEF PROIECT	ing. Beko Andras				
PROIECTANT	ing. Ghita Radu		Data: 2021		
DESENAT	ing. Ghita Radu				

LEGENDA

- Ax proiectat
Margine proiectata
Rig. caros. ac. cu plăcuțe
Rig. transv. cu grătar metalic
Trotuar proiectat
Margine acostament
Zid de sprijin
Pinteni
Trotuar existent
Drum existent betonat
Limită cadastrală
Limită proprietate
Gaz

LEGENDA

- corp de iluminat cu led 35W, IP66 montat pe stalpii existenti
cablu CYAbY 3x2.5 mmp montat subteran

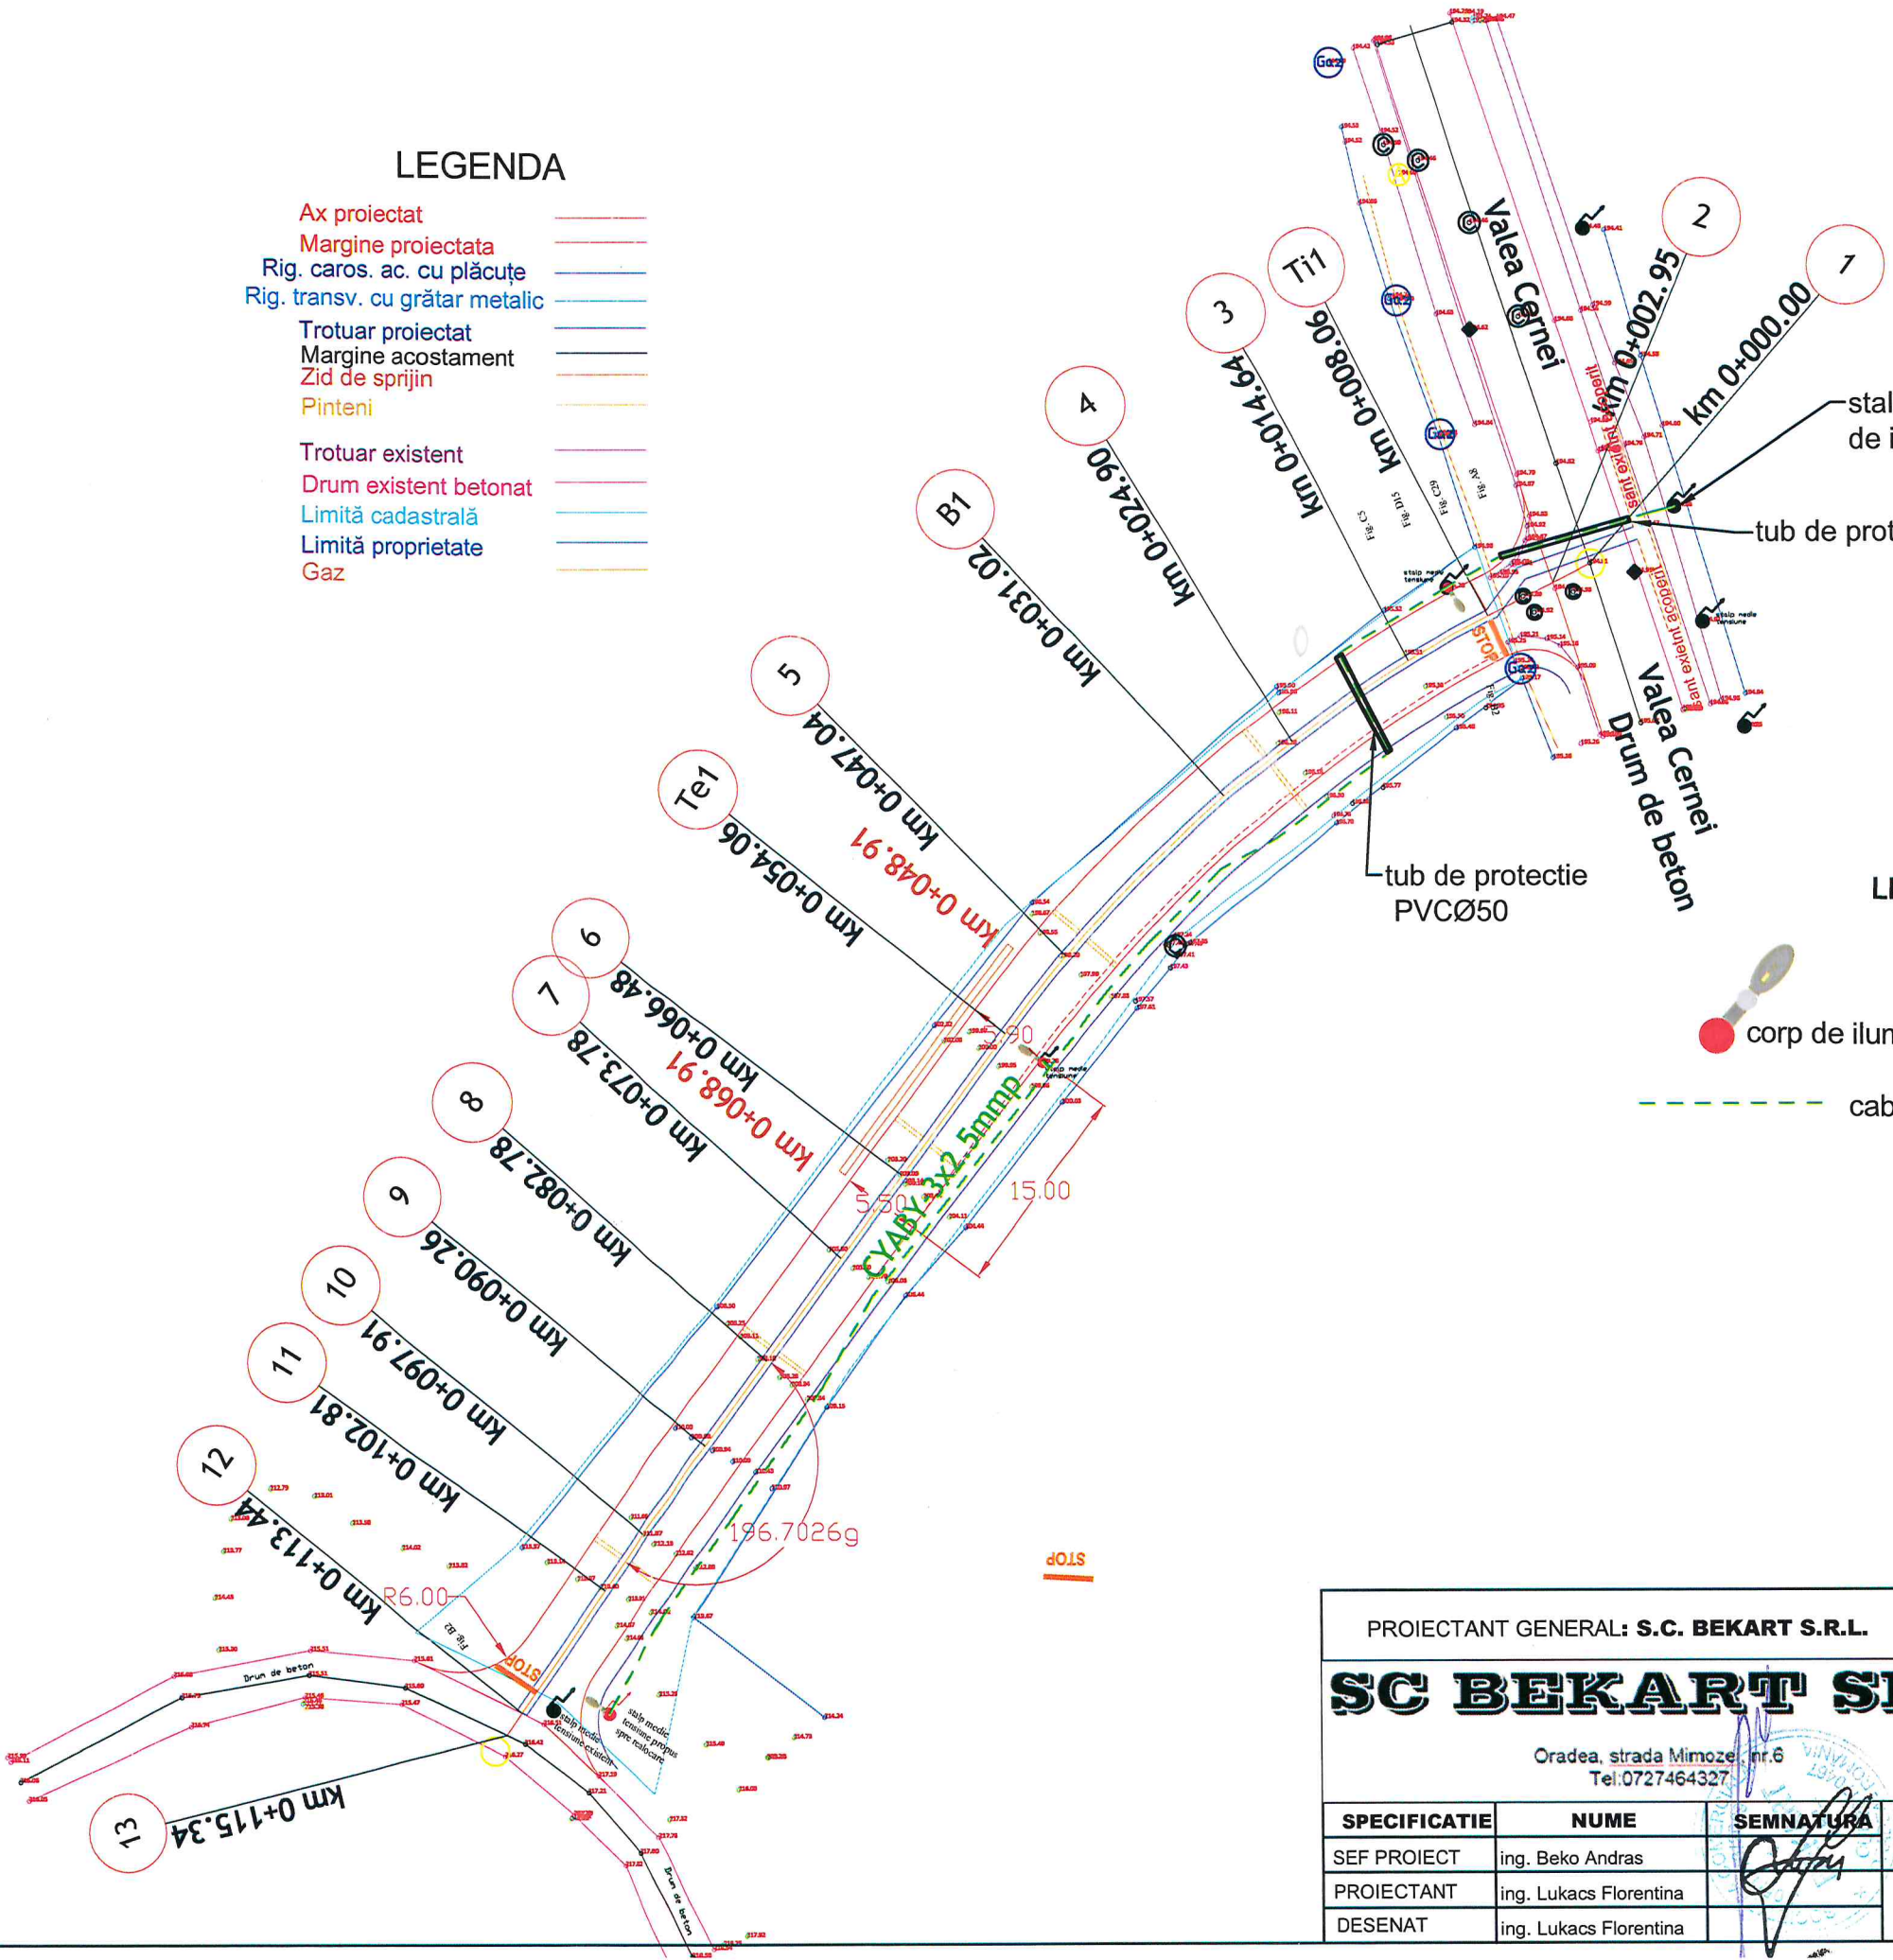

PROIECTANT GENERAL: S.C. BEKART S.R.L.					
SC BEKART SRL Oradea, strada MIMOZE nr.6 Tel:0727464327			Beneficiar: <i>Municipiul Deva</i>		Proiect nr.119/ 2021
			Titlul proiectului: AMENAJARE DRUM DE LEGATURA STRADA VALEA CERNEI-CIMITIR-SANTUHALM		
			Amplasament: Localitatea Santuhaln, strada Valea Cernei - Cimitir, Judetul		Faza S.F.
			Den. pl.: INSTALATII ELECTRICE PLAN DE SITUATIE -ILUMINAT		Plansa nr. 01-IE
SPECIFICATIE	NUME	SEMNATURA	Scara:		
SEF PROIECT	ing. Beko Andras		1:500		
PROIECTANT	ing. Lukacs Florentina		Data:		
DESENAT	ing. Lukacs Florentina		2021		