


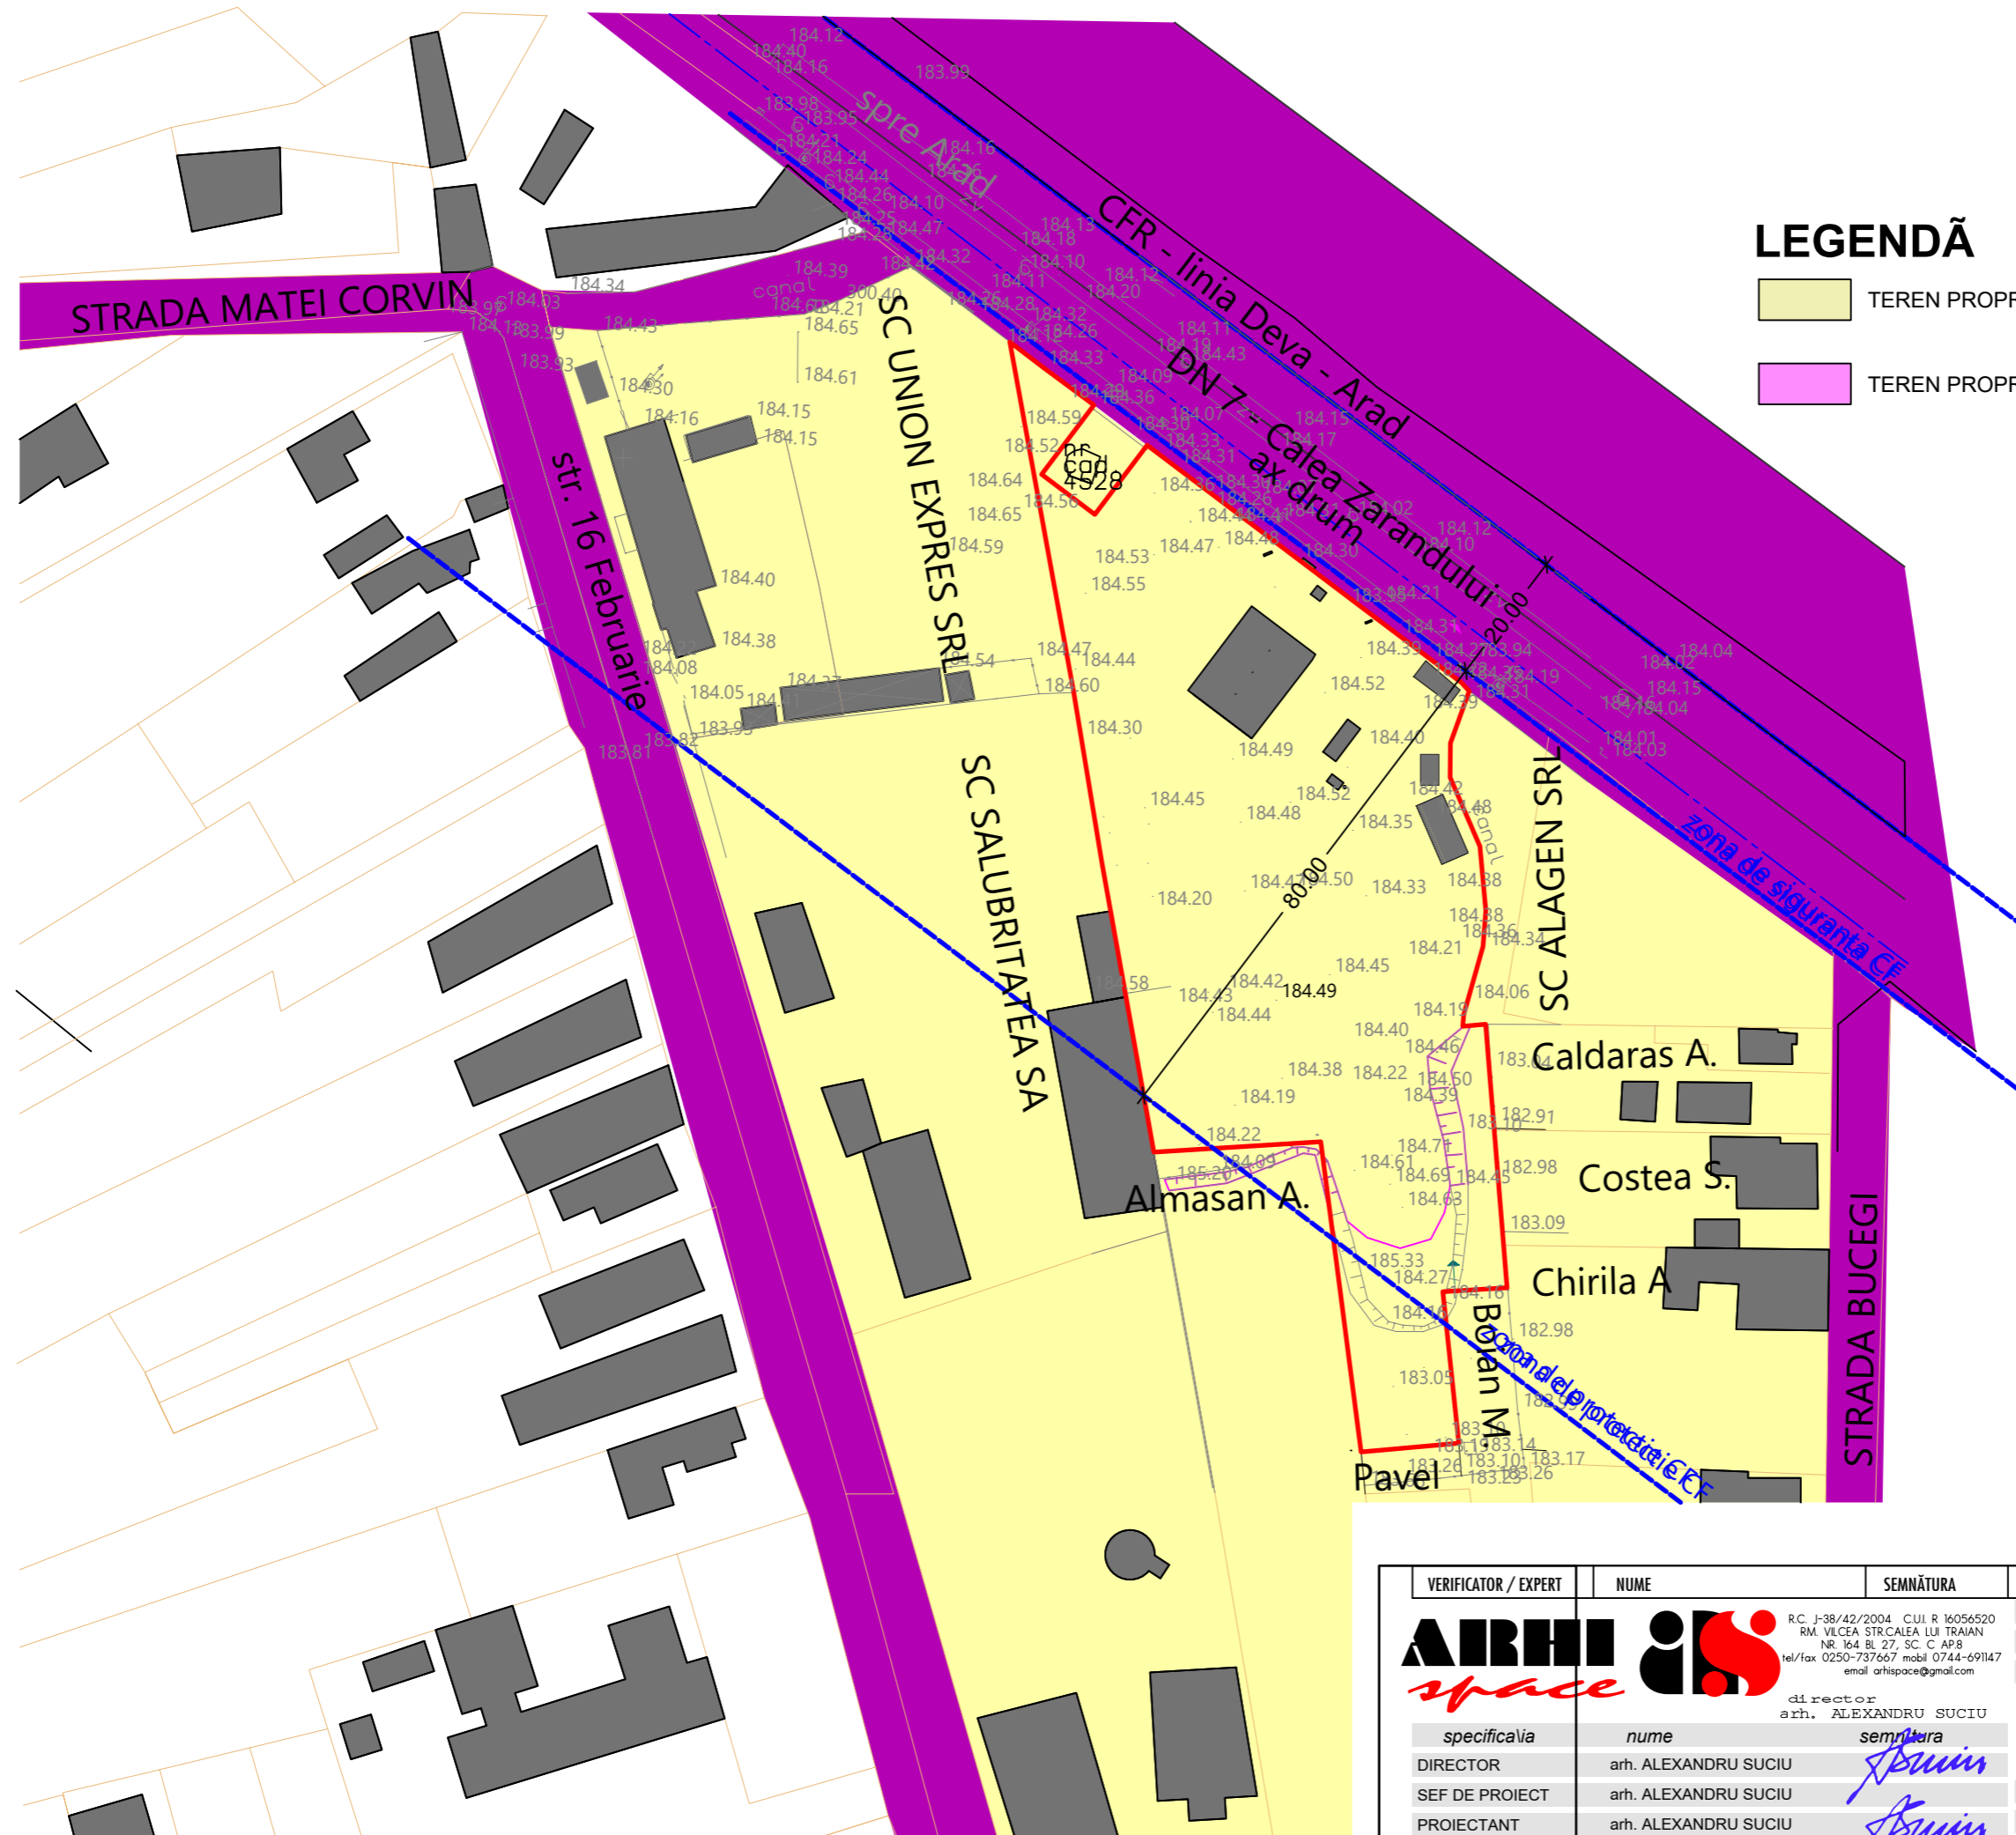

LEGENDĂ

- TEREN PROPRIETATE PRIVATA A PERSOANELOR FIZICE SI JURIDICE
- TEREN PROPRIETATE PUBLICA DE INTERES LOCAL



VERIFICATOR / EXPERT	NUME	SEMNĂTURA	
		<small>R.C. J-38/42/2004 CUI R 16056520 RM. VILCEA STR.CALEA LUI TRAIAN NR. 164 BL 27, SC. C AP8 tel/fax 0250-737667 mobil 0744-691147 email arhispace@gmail.com</small>	
<small>director arh. ALEXANDRU SUCIU</small>			
specificatia	nume	semnatura	
DIRECTOR	arh. ALEXANDRU SUCIU		
SEF DE PROIECT	arh. ALEXANDRU SUCIU		
PROIECTANT	arh. ALEXANDRU SUCIU		
DESENAT	arh. ALEXANDRU SUCIU		
BENEFICIAR			NR. PROIECT
DENISSON ENERGY SRL			28/2022
PROIECT			FAZA
PUZ URBANISTIC ZONAL Amplasare statie de distributie carburanti(GPL-AUTO), Spalatorie auto self-service, Statie de distributie carburanti (motorina-benzina,)			PUZ
AMPLASAMENT			DATA
MUN. Deva, Str.Zarandului, Nr.84A, Jud. Hunedoara			MAI 2022
PLANSA			SCARA 1:1000
PROPRIETATE ASUPRA TERENURILOR			ARHITECTURĂ
			PLANȘA A06