


PROPRIETATEA ASUPRA TERENURILOR, CIRCULATIA TERENURILOR SI OBIECTIVE DE UTILITATE PUBLICA

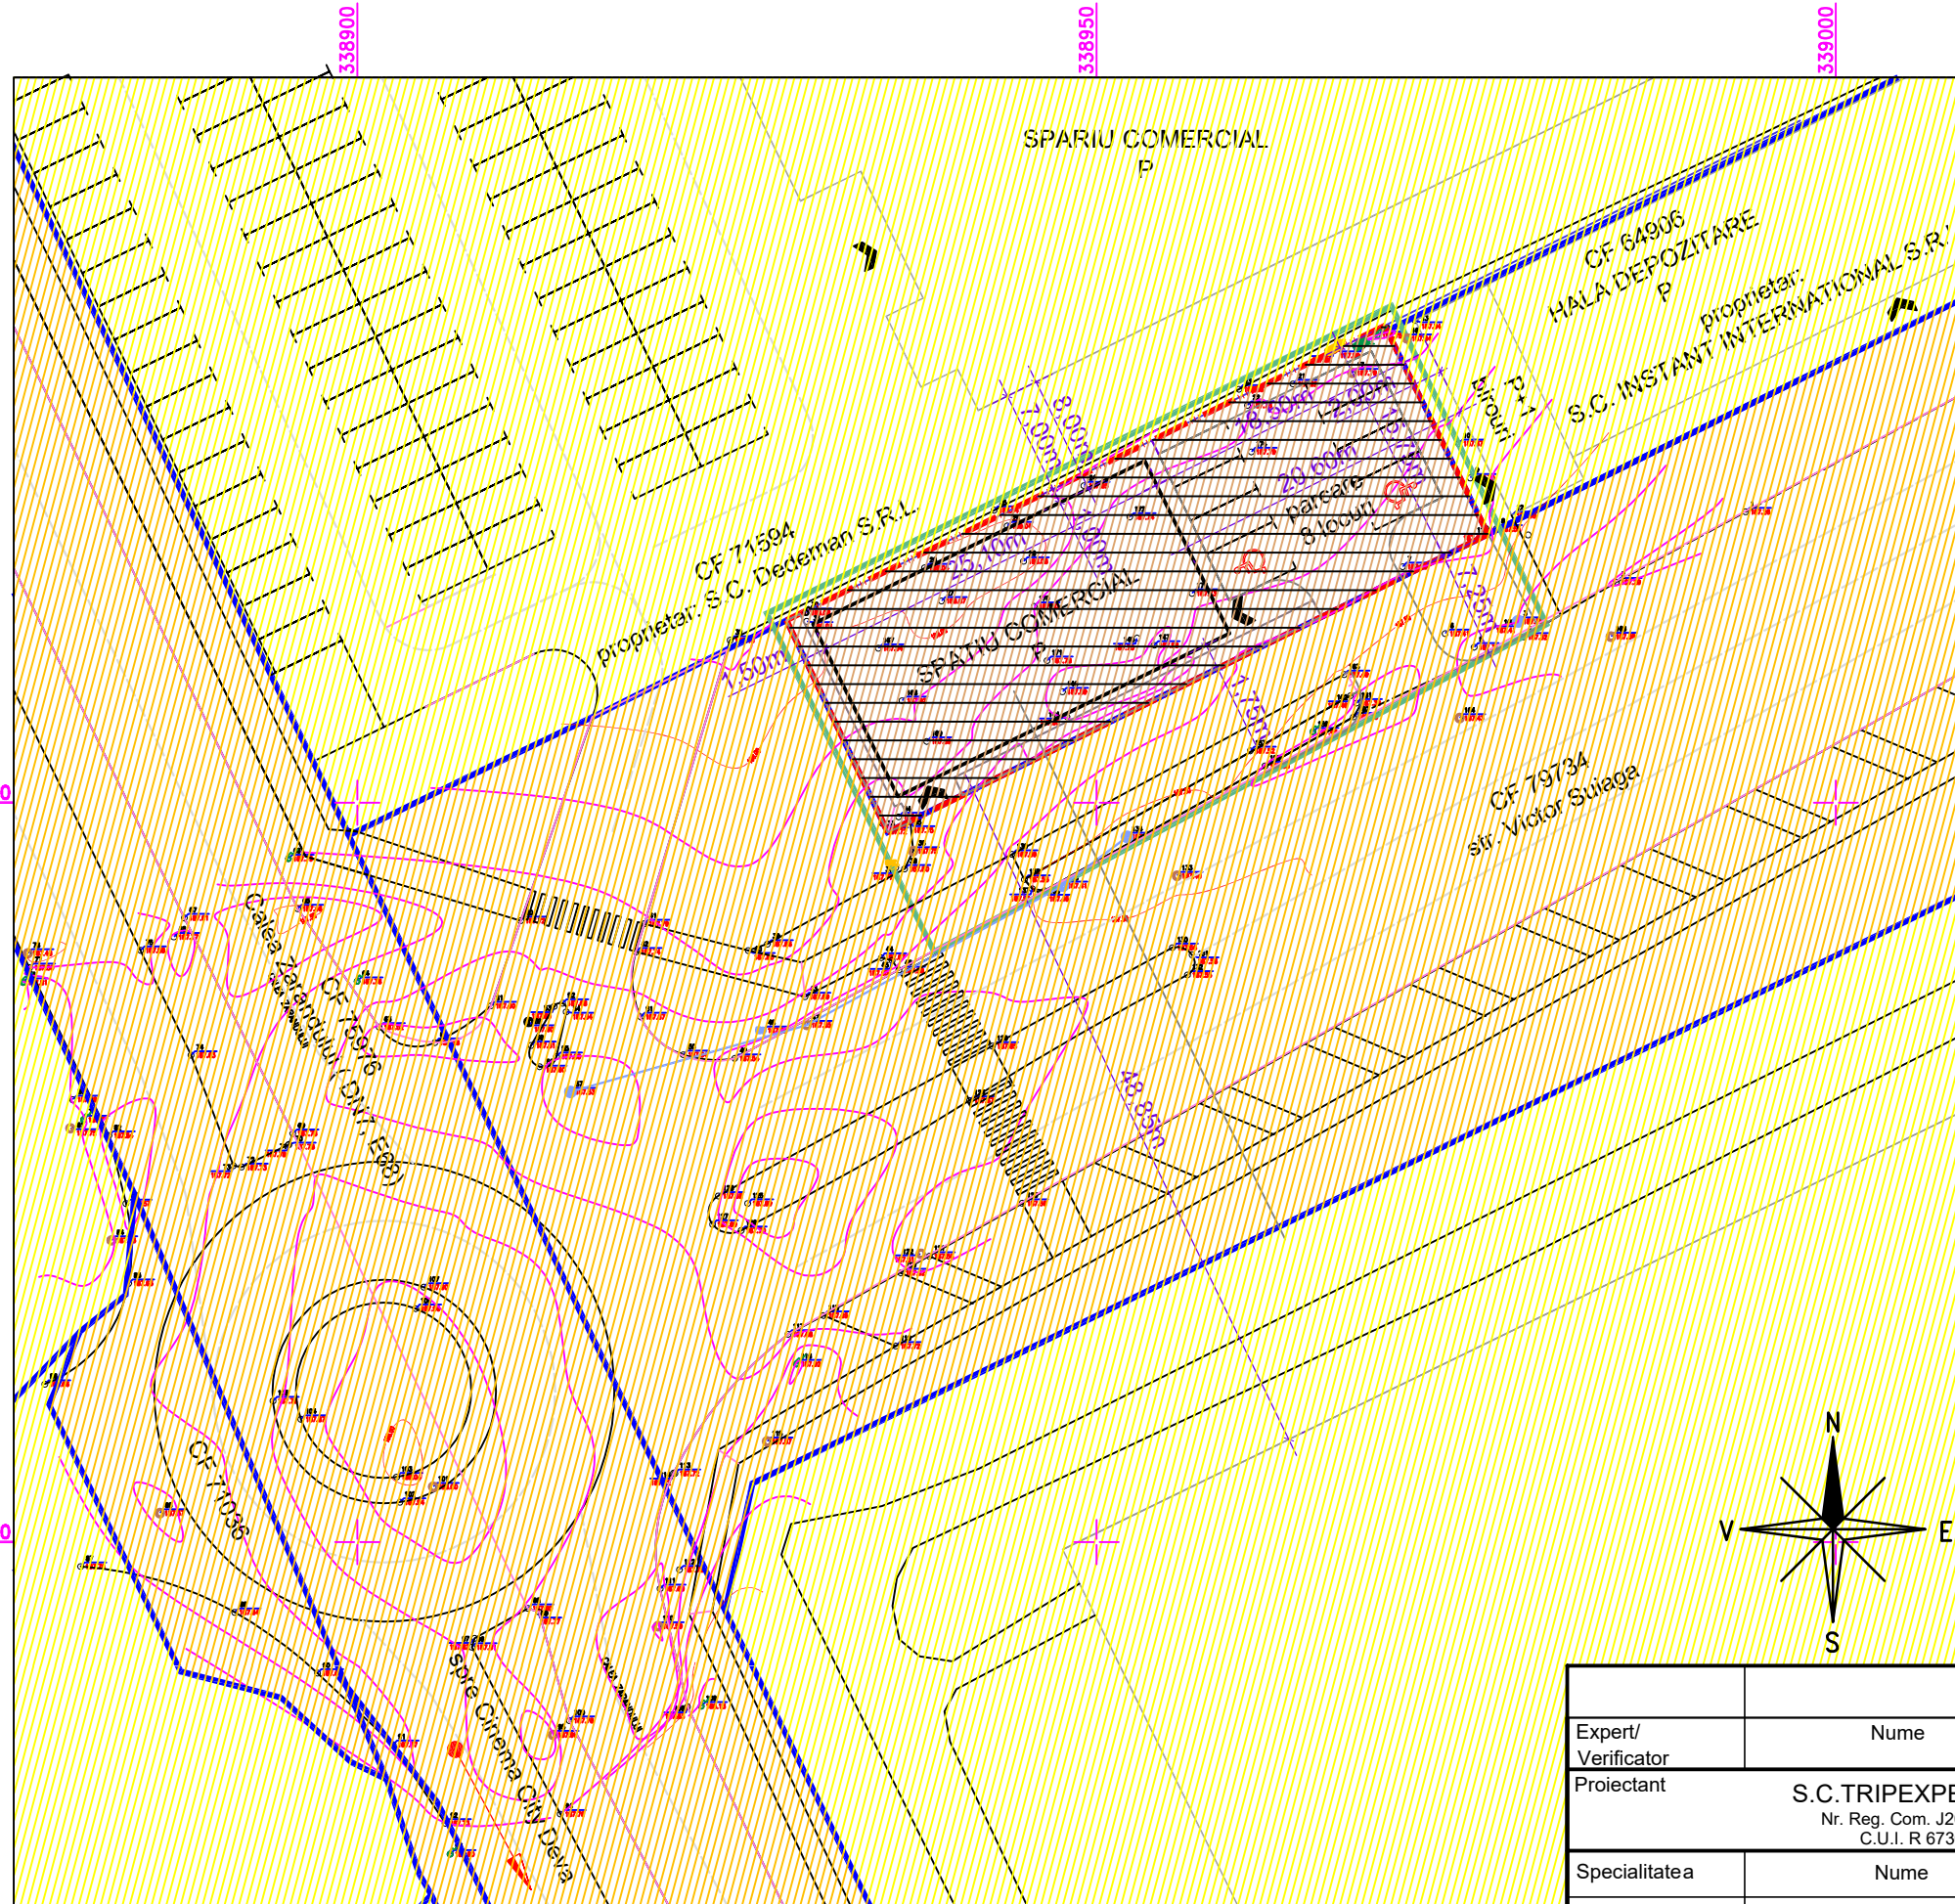

LEGENDA

LIMITE

- — — — — limita teren reglementat
- — — — — limita teren studiat
- — — — — alte limite de proprietate in vecinatatea zonei studiate

TIPURI DE PROPRIETATE A TERENURILOR
a. PROPRIETATE PUBLICA

terenuri proprietate publica de interes local

b. PROPRIETATE PRIVATA

- terenuri proprietate privata a persoanelor fizice sau juridice
- terenuri domeniul privat al statului de interes local - municipiul Deva - concesionat

CIRCULATIA TERENURILOR

Prin prezentul PUD nu se prevede nici o actiune de circulatie a terenurilor.

OBIECTIVE DE UTILITATE PUBLICA

Prin prezentul PUD nu se preved obiective de utilitate publica



CATEGORIA DE IMPORTANTA C-NORMALA
CLASA DE IMPORTANTA - III - NORMALA

Expert/ Verificator	Nume	Semnătura	Referat/Expertiza nr. / data
Proiectant	S.C. TRIPEXPERT SRL Nr. Reg. Com. J20/1692/94 C.U.I. R 6730799		Beneficiar S.C. INSTANT INTERNATIONAL S.R.L. Simeria, str. 1 Decembrie, bl. 103, parter, ap. 25, jud. Hunedoara - J20/1183/1994 C.U.I. 6325370 Pr nr. 411
Specialitatea	Nume	Semnătura	Faza
Urbanist coord.	arh. ANCA VULCAN		SPATIU COMERCIAL (DESFACERE, PREZENTARE SI COMERCIALIZARE) str. Dr. Victor Suiaga, nr. 1B, CF 79736, Deva, jud Hunedoara P.U.D.
Proiectat	arh. ANCA VULCAN	Scara 1:500	Titlu plansa
Desenat	arh. ANCA VULCAN	Data 10.2023	PROPRIETATEA ASUPRA TERENURILOR Pl. nr. 4