
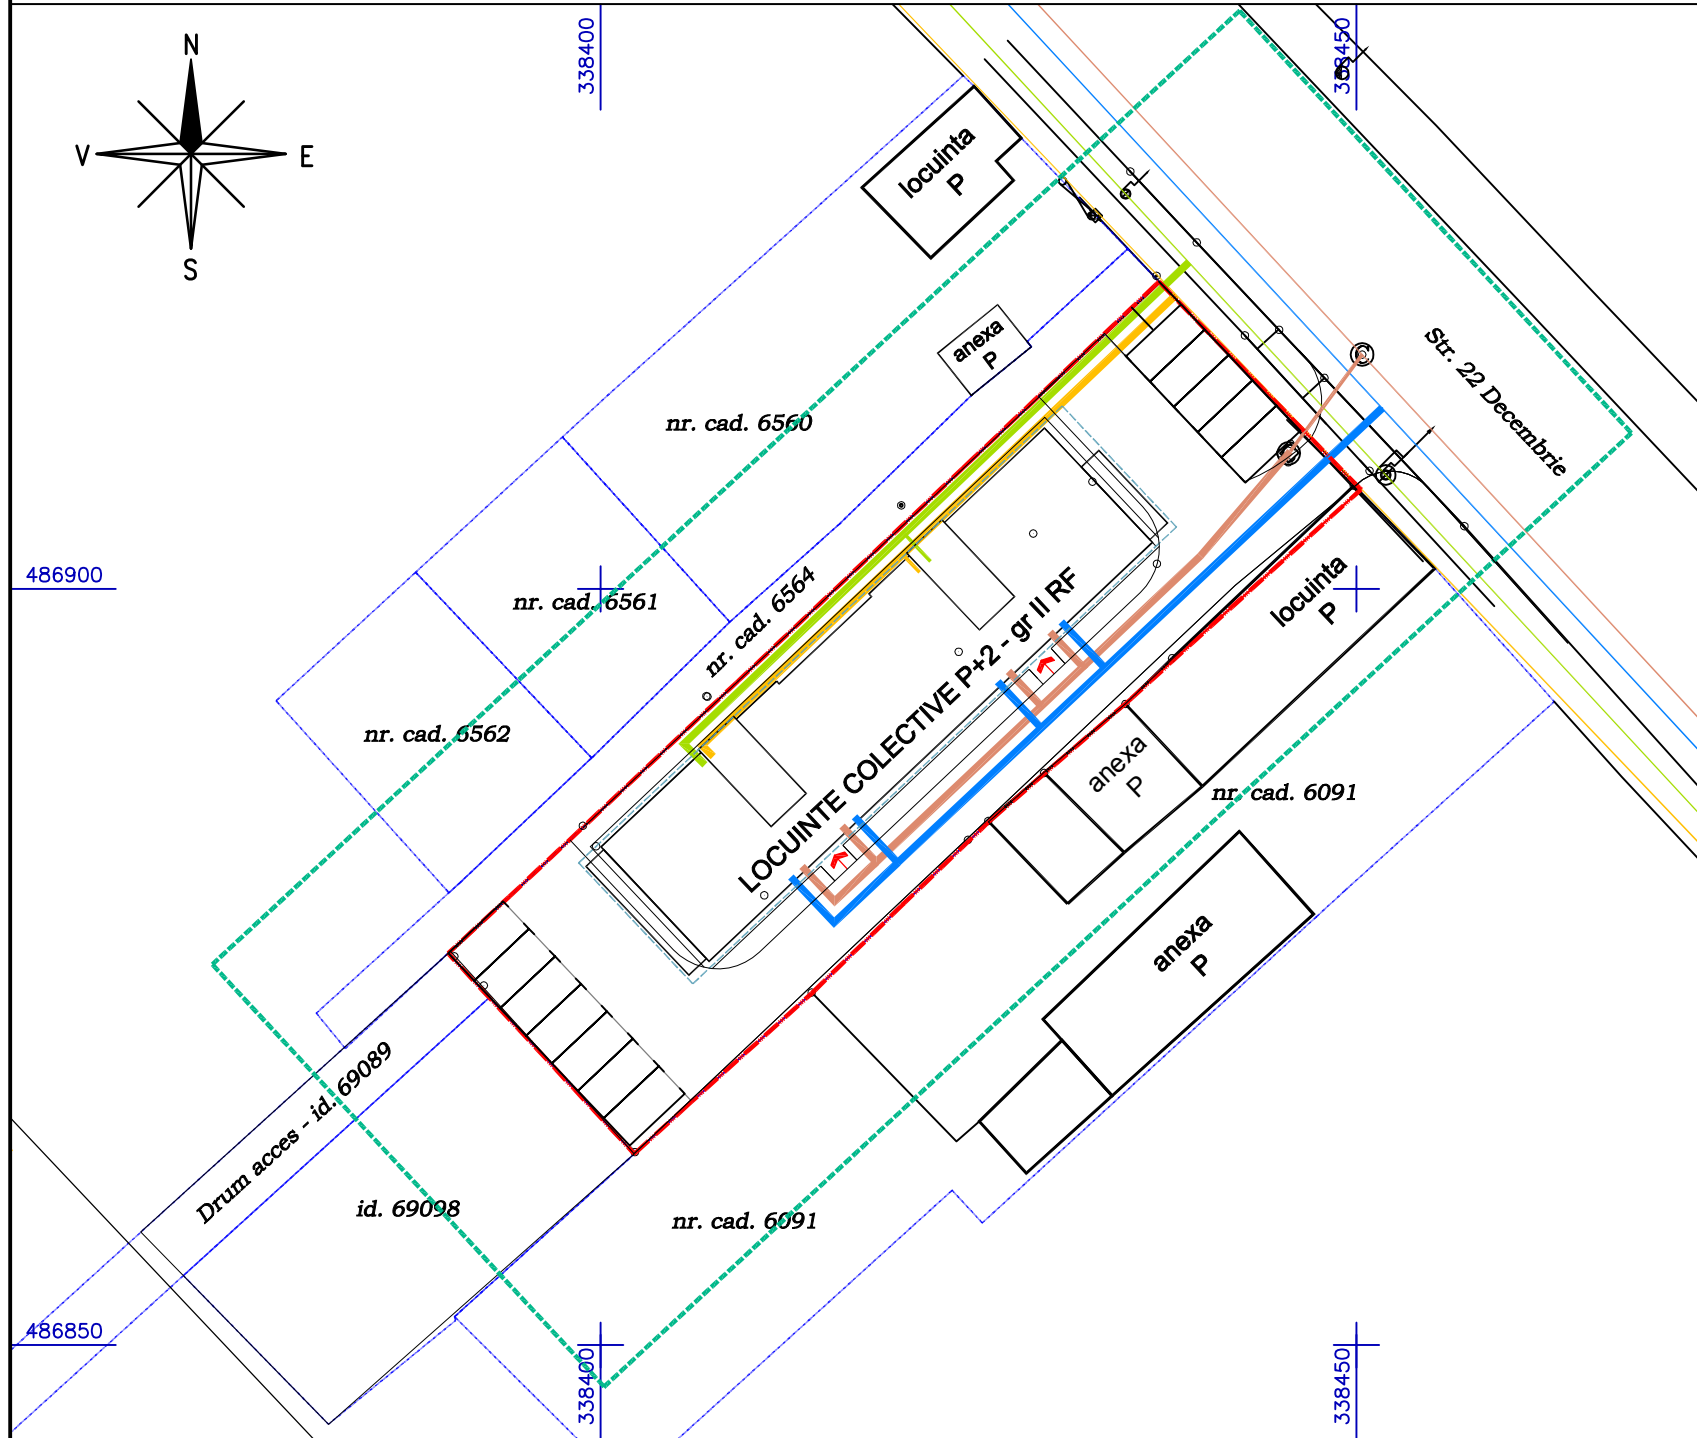


REGLEMENTARI EDILITARE

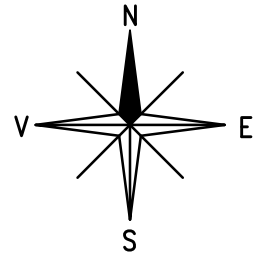

LEGENDA

LIMITE

- - - limita terenului studiat
- - - limita de proprietate care a generat PUZ
- - - alte limite de proprietate

RETELE EDILITARE EXISTENTE

- retea canalizare
- retea alimentare cu apa
- retea electrica
- retea alimentare cu gaze naturale

RETELE EDILITARE PROPUSE

- retea canalizare
- retea alimentare cu apa
- retea electrica
- retea alimentare cu gaze naturale

Expert/ Verificator	Nume	Semnătura	Cerinta	Referat/Expertiza nr. / data	
Proiectant	S.C. TRIPEXPERT SRL Deva Nr. Reg. Com. J20/1692/94 C.U.I. R 6730799			Beneficiar	Pr nr.
Specialitatea	Nume	Semnătura	Scara	Den.pr.	Faza
Sef proiect	arh. ANCA VULCAN		1:500	P.U.Z. - ZONA REZIDENTIALA (LOCUINTE COLECTIVE)	PUZ
Proiectat	ing. TRIPA ELISABETA		Data	Titlu plansa	Pl. nr.
Executat			09 2022	REGLEMENTARI EDILITARE	4
				ADA INVEST S.R.L. CUI 36100647 , J 20 / 574 / 19.05.2016	395
				- str. 22 Decembrie - nr. 100 - Deva	