
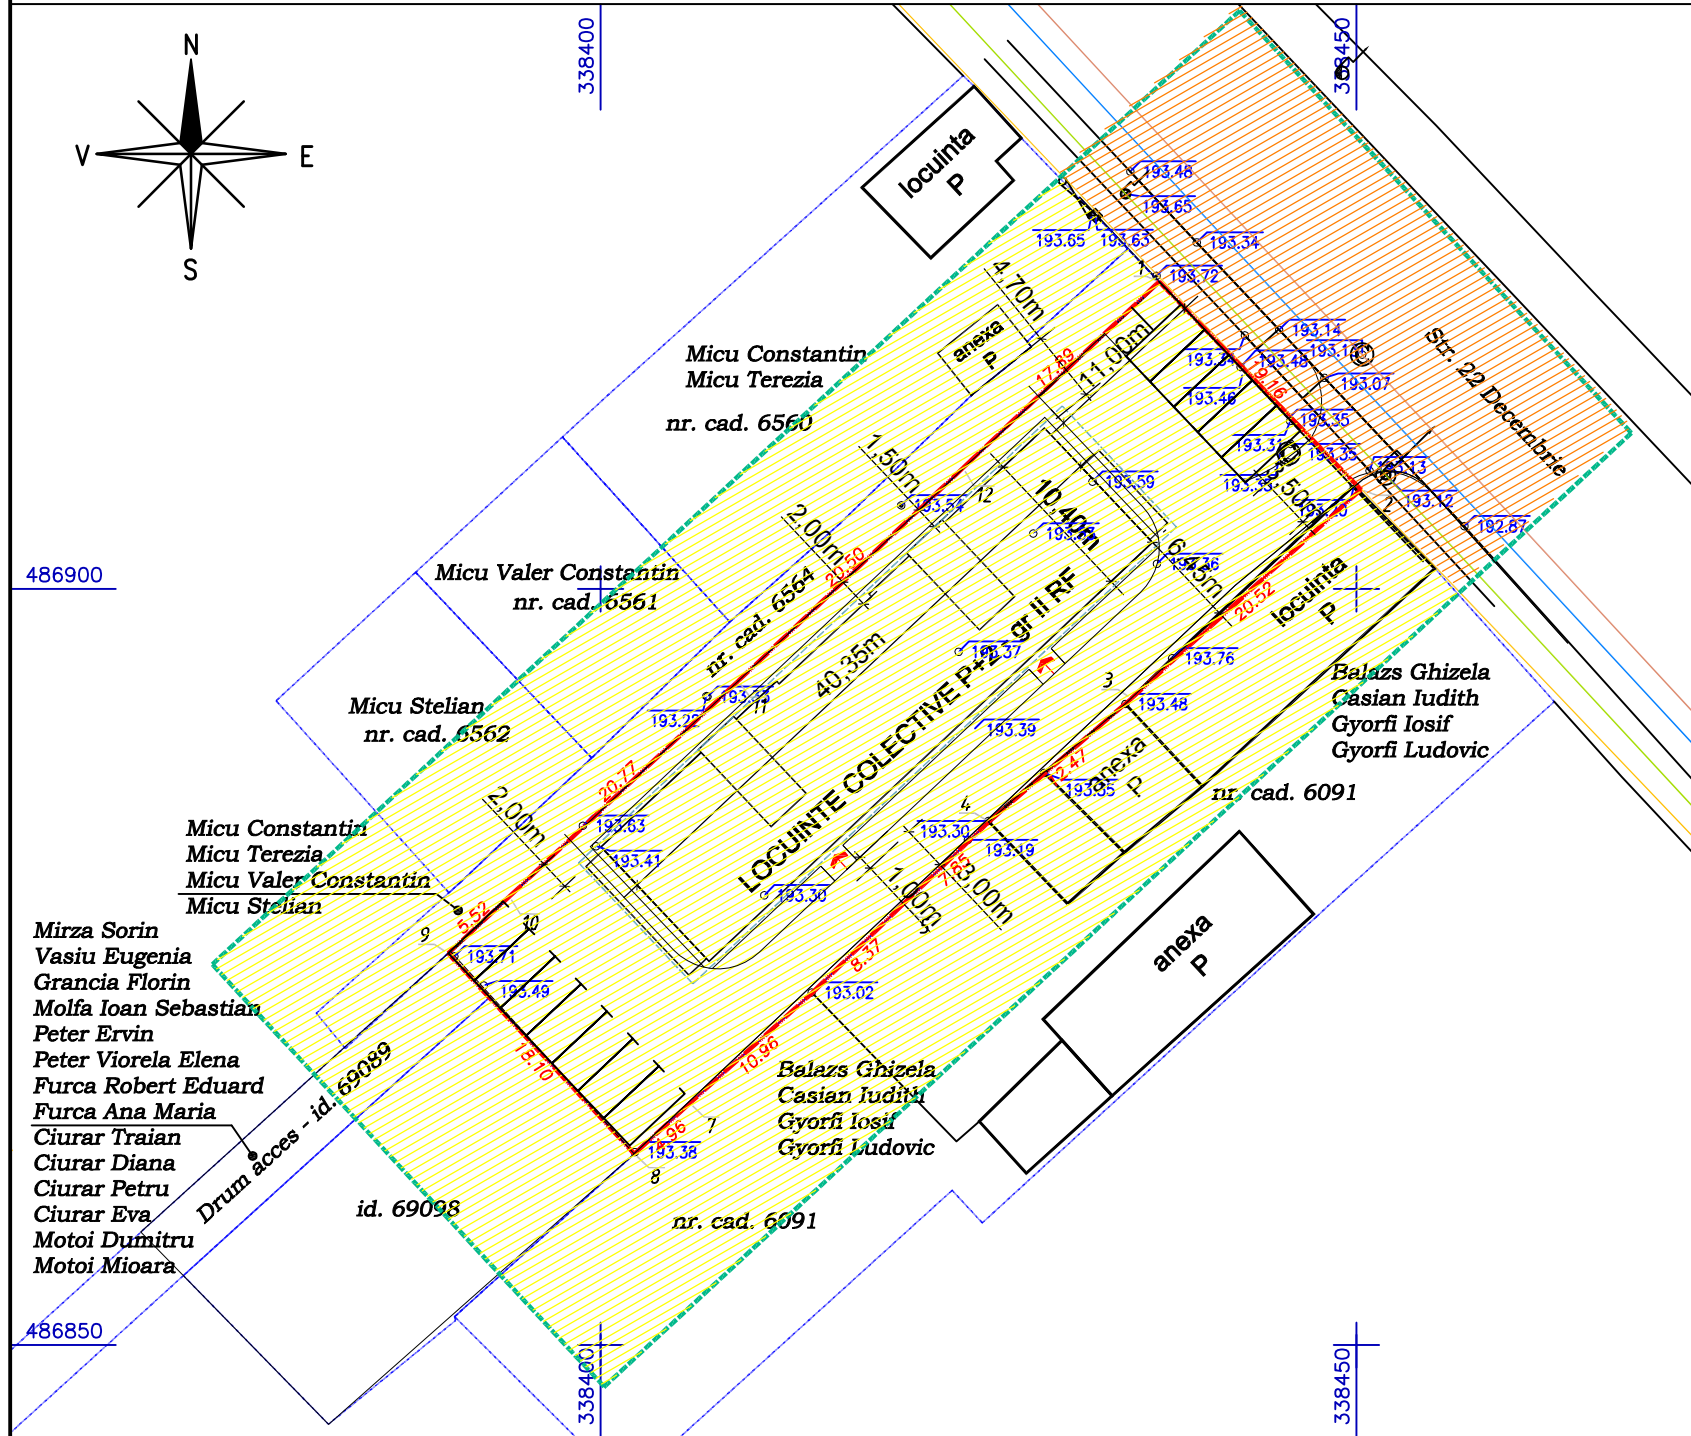


PROPRIETATEA ASUPRA TERENURILOR, CIRCULATIA TERENURILOR, OBIECTIVE DE UTILITATE PUBLICA

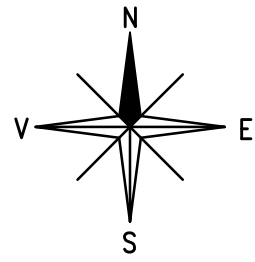

LEGENDA

LIMITE

- - - limita terenului studiat
- - - limita de proprietate care a generat PUZ
- - - alte limite de proprietate

PROPRIETATEA ASUPRA TERENURILOR

- TERENURI PROPRIETATE PRIVATA A PERSOANELOR FIZICE SI JURIDICE
- TERENURI DIN DOMENIUL PUBLIC AL STATULUI - DE INTERES LOCAL- IN ADMINISTRAREA U.A.T. DEVA

CIRCULATIA TERENURILOR

NU SE PROPUN ACTIUNI DE CIRCULATIE A TERENURILC

OBIECTIVE DE UTILITATE PUBLICA

NU SE PROPUN OBIECTIVE DE UTILITATE PUBLICA

Expert/ Verificator	Nume	Semnătura	Cerinta	Referat/Expertiza nr. / data	
Proiectant	S.C. TRIPEXPERT SRL Deva Nr. Reg. Com. J20/1692/94 C.U.I. R 6730799			Beneficiar	Pr nr.
Specialitatea	Nume	Semnătura	Scara	Den.pr.	Faza
Sef proiect	arh. ANCA VULCAN		1:500	P.U.Z.- ZONA REZIDENTIALA (LOCUINTE COLECTIVE) - str. 22 Decembrie - nr. 100 - Deva	PUZ
Proiectat	arh. ANCA VULCAN		Data	Titlu planşa	Pl. nr.
Desenat	arh. ANCA VULCAN		09 2022	PROPRIETATEA ASUPRA TERENURILOR, CIRCULATIA TERENURILOR, OBIECTIVE DE	5