


Primaria Municipiului DEVA

Data anuntului: 16.02.2023

CONSULTARE ASUPRA PROPUNERILOR PRELIMINARE PLAN URBANISTIC ZONAL

Initiator: MUNICIPIUL DEVA

Elaborator: SC AGG ARHITECTURA SRL- Deva

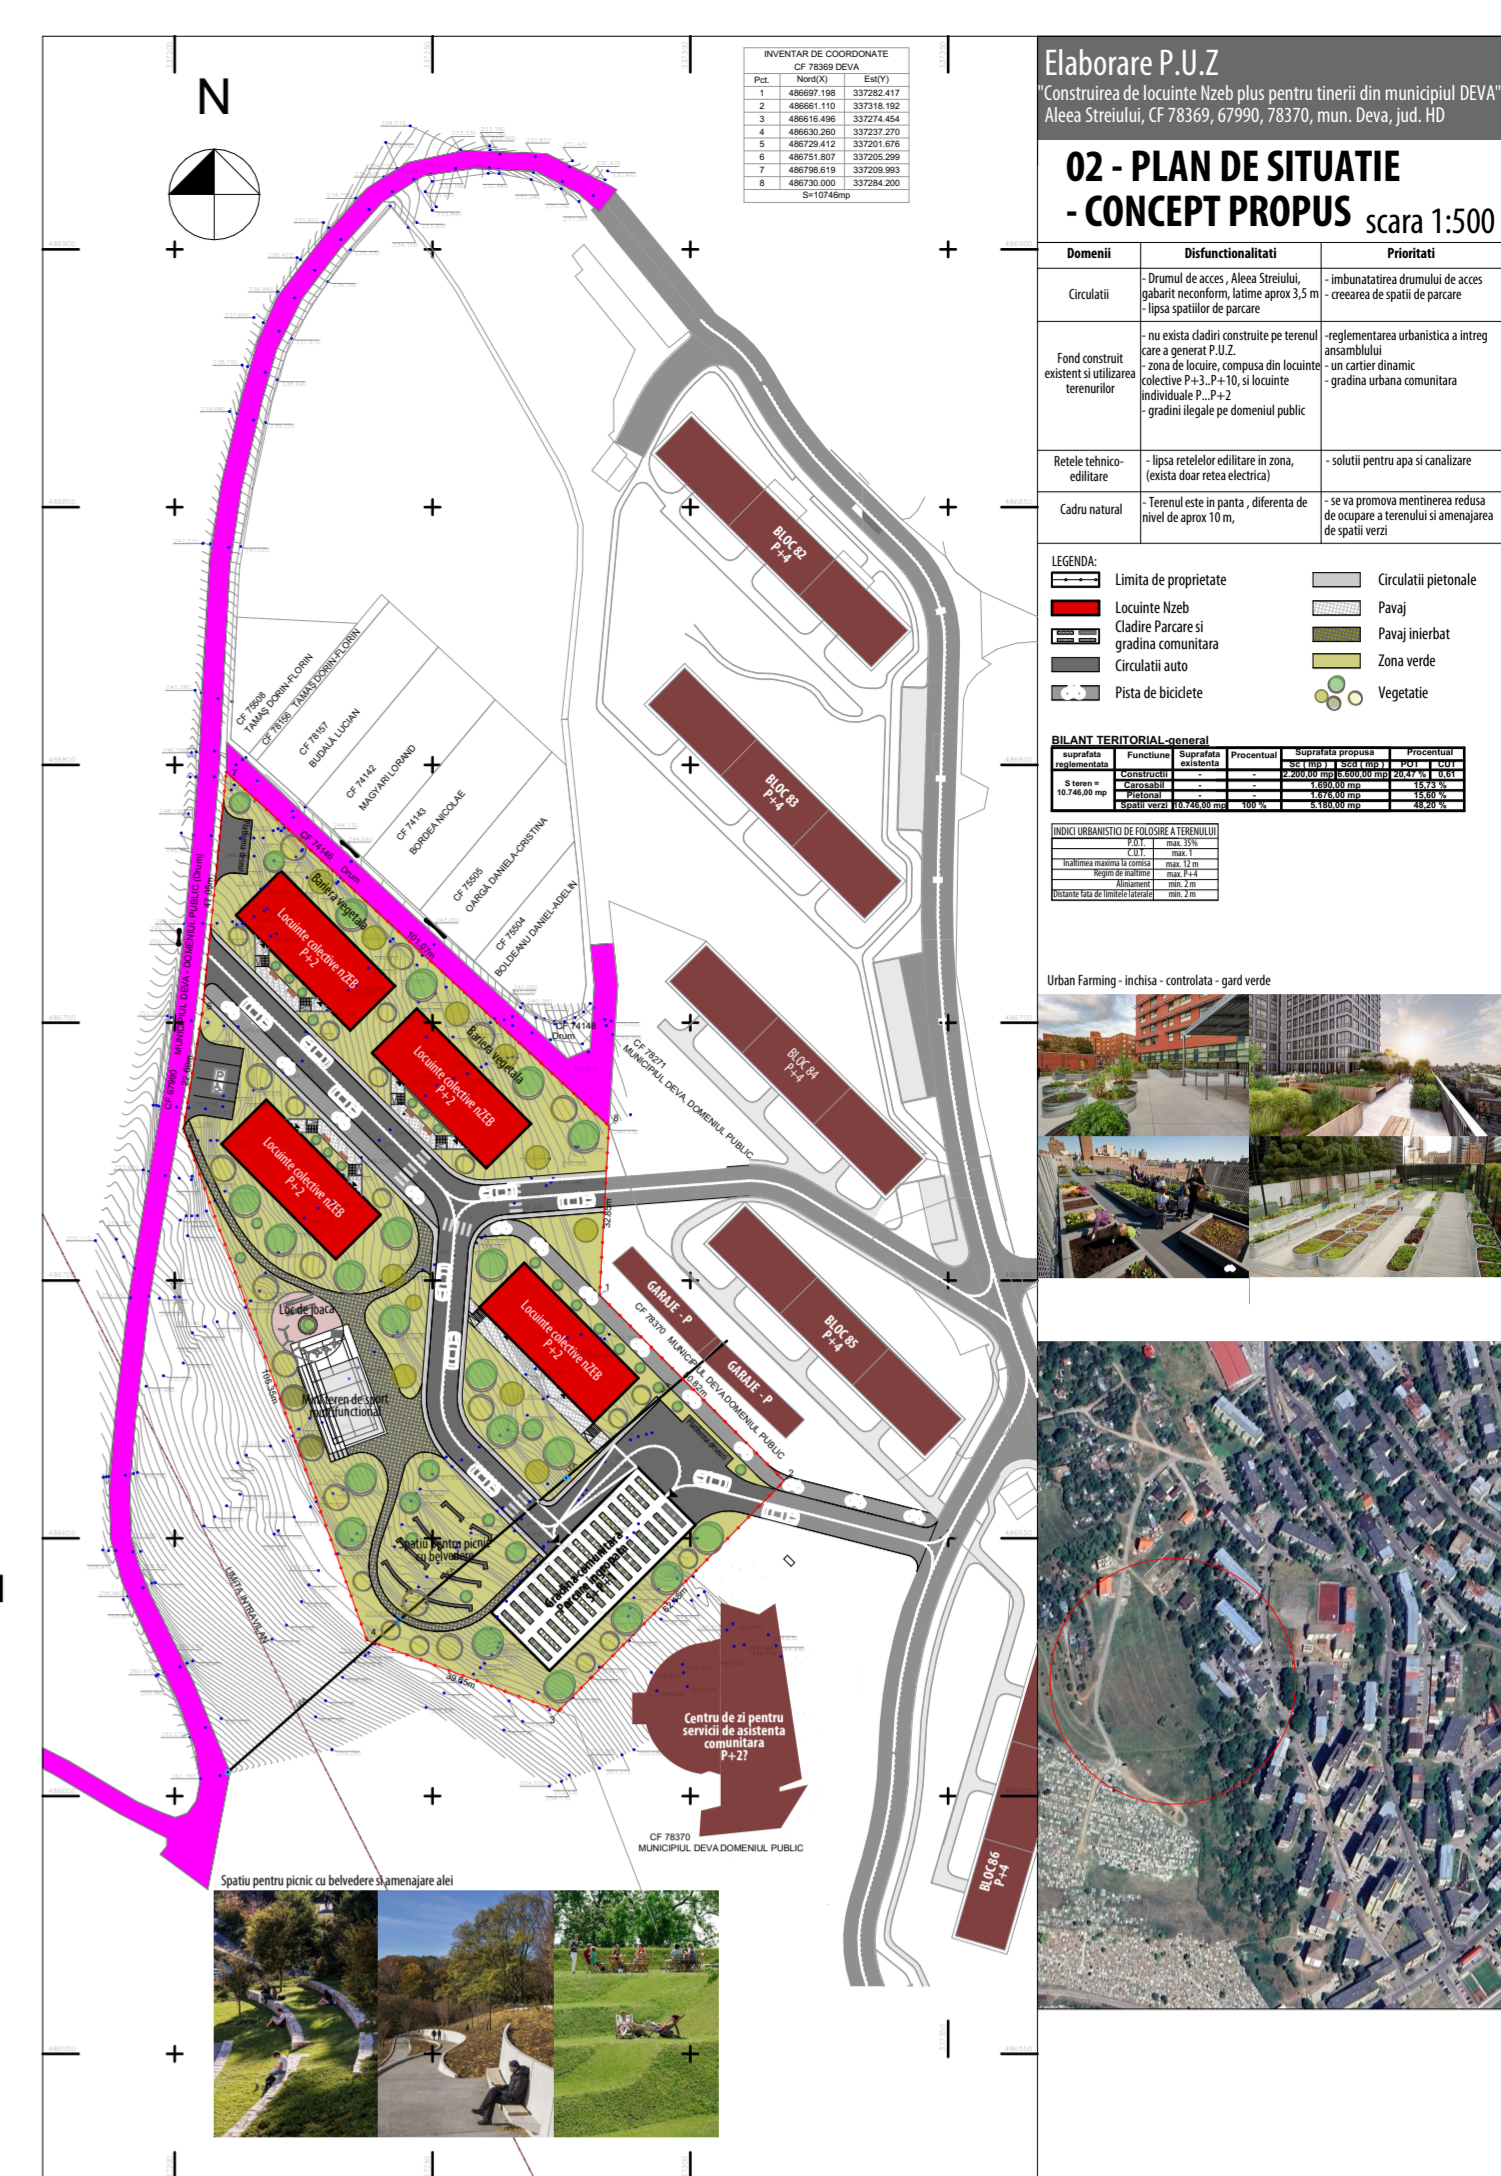

PUBLICUL ESTE INVITAT SA TRANSMITA OBSERVATII

asupra documentelor expuse/disponibile la sediul
Primaria Mun. Deva, Piata Unirii, Nr. 4
in perioada 16.02.2023 - 13.03.2023 intre orele 9.00-15.00

PUBLICUL ESTE INVITAT SA PARTICIPE la

DEZBATEREA PUBLICA privind propunerile preliminare ale
PUZ - CONSTRUIREA DE LOCUINTE NZEB PLUS PENTRU
TINERII DIN MUNICIPIUL DEVA
in data de 07.03.2023 ora 12:00 la sediul Primariei Deva

Raspunsul la observatiile transmise va fi transmis la cerere si publicat
pe pagina de internet a primariei in perioada 13.03.2023 - 28.03.2023

Persoana responsabila cu informarea si consultarea publicului:
GRUNTA VALENTIN - consilier

Adresa: Primaria Municipiului Deva, Piata Unirii, Nr. 4.

Tel :0254232310 Email:urbanism@primariadeva.ro