


PLAN PARTER PROPUIS


ZONA STUDIATA

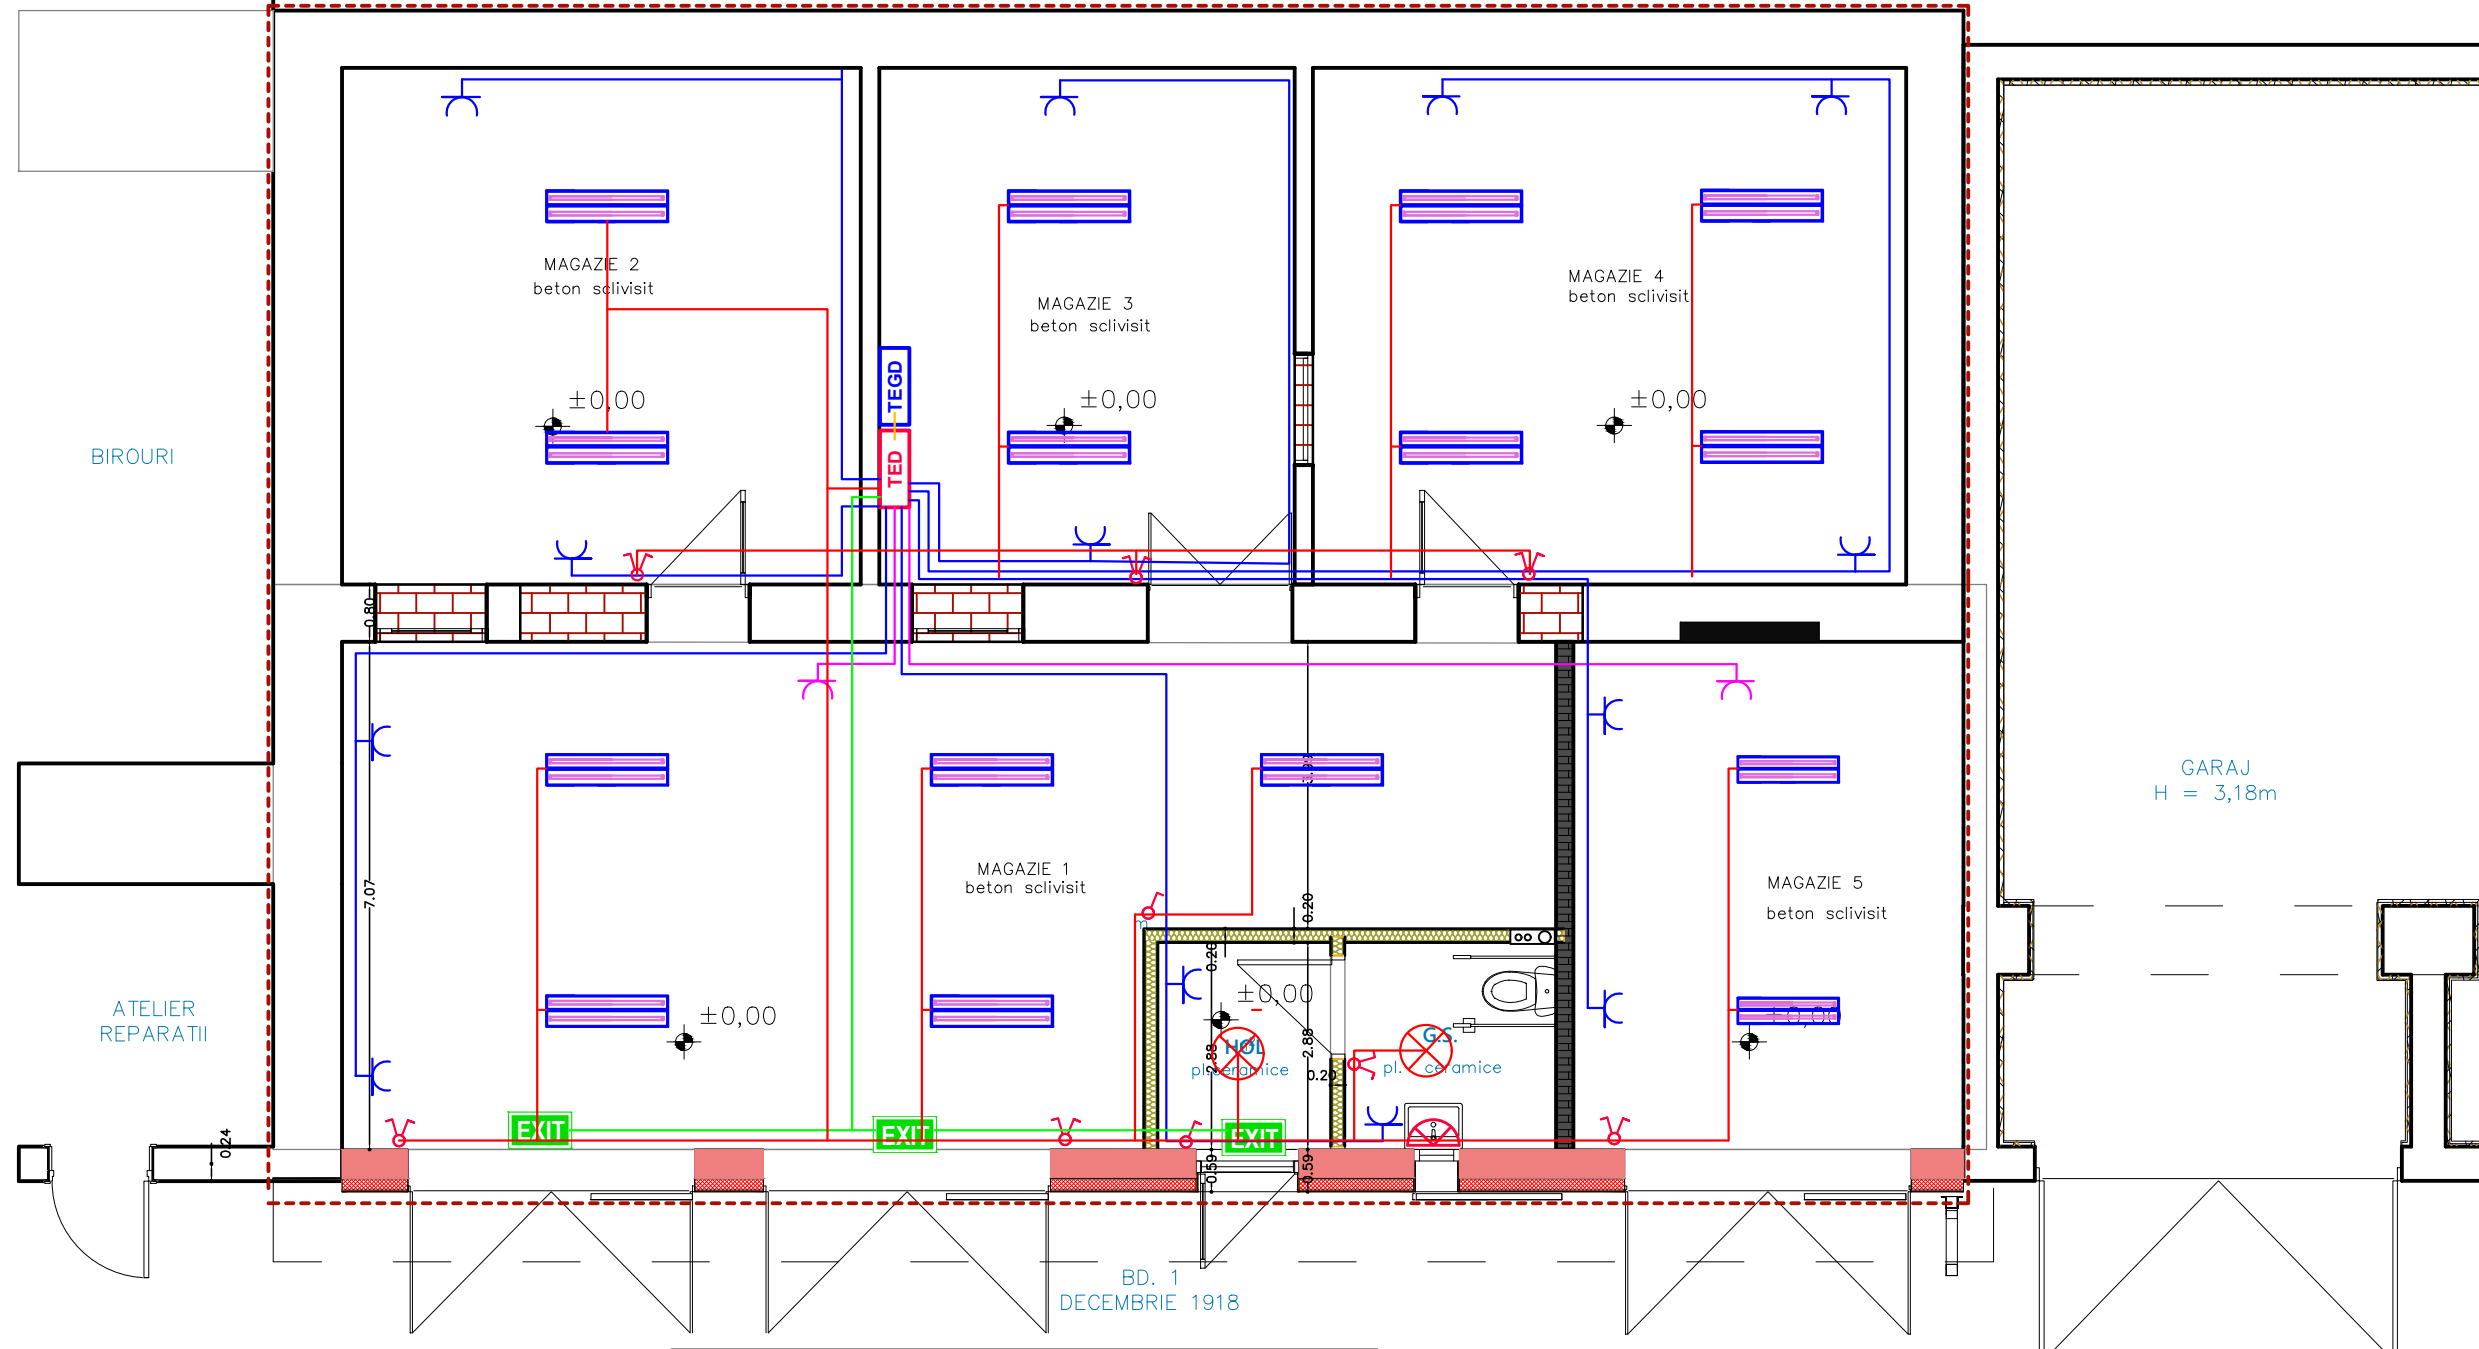

LEGENDA:

	-tablou electric general de distributie existent
	-tablou electric e distributie propus
	-circuit electric alim. TED propus
	-circuite electrice de iluminat
	-circuit electric iluminat securitate - cablu Cyy-F 3x1,5
	-circuite de prize monofazate
	-circuite de prize trifazate
	-comutator, intrerupator
	-corp de iluminat 2x1200, 36W cu LED, propus
	-corp de iluminat tip aplica de tavan 20W cu LED, propus
	-corp de iluminat tip aplica de perete 20W cu LED, propus
	-corp de il. siguranta pentru marcarea iesirilor; montat pe lanturi la o inaltime de 2.5 m, cu eticheta cf. desen,cu leduri,echipat cu kit de emergenta, aut.min. 1 ora
	-priza monofazica dubla, priza monofazica simpla, propusa
	-priza trifazica propusa

Verificator/Expert	Nume	Semnatura	Cerinta	Referat/Expertiza nr.	
Proiectant general: S.C. CRISLUK PROIECT S.R.L. DEVA Registrul comertului: J20/173/2007 CUI: 20900732				Titlu proiect: REABILITARE CLADIRE CU DESTINATIA MAGAZIE SI GARAJE B-dul. 1 Decembrie 1918, Nr. 20, loc. Deva, Jud. Hunedoara	Faza: DALI
Proiectant specialitate inst. el.: I.I. TIRANESC MIRELA LILIANA BIROU DE PROIECTARE SI CONSULTANTA loc. Orastie, str. Pricazului, bl. 58, ap. 71, jud. Hunedoara Tel:0732425093; e-mail: mirelabd@yahoo.com Registrul comertului: F20/947/2010, C.U.I.: 27368870					
Specificatie	Nume	Semnatura	Scara: 1:100	Beneficiar: MUNICIPIUL DEVA str. piata Unirii, Nr. 4, loc. Deva, jud. Hunedoara	Nr.proiect 015/2022
Sef Proiect	arh. Fabian Luca		Data: 09.2022	Titlu plansa: INSTALATII ELECTRICE SCHEMA MONOFILARA	Plansa 1e-01
Proiectat	ing. Mirela Tiranesc				
Desenat	ing. Mirela Tiranesc				

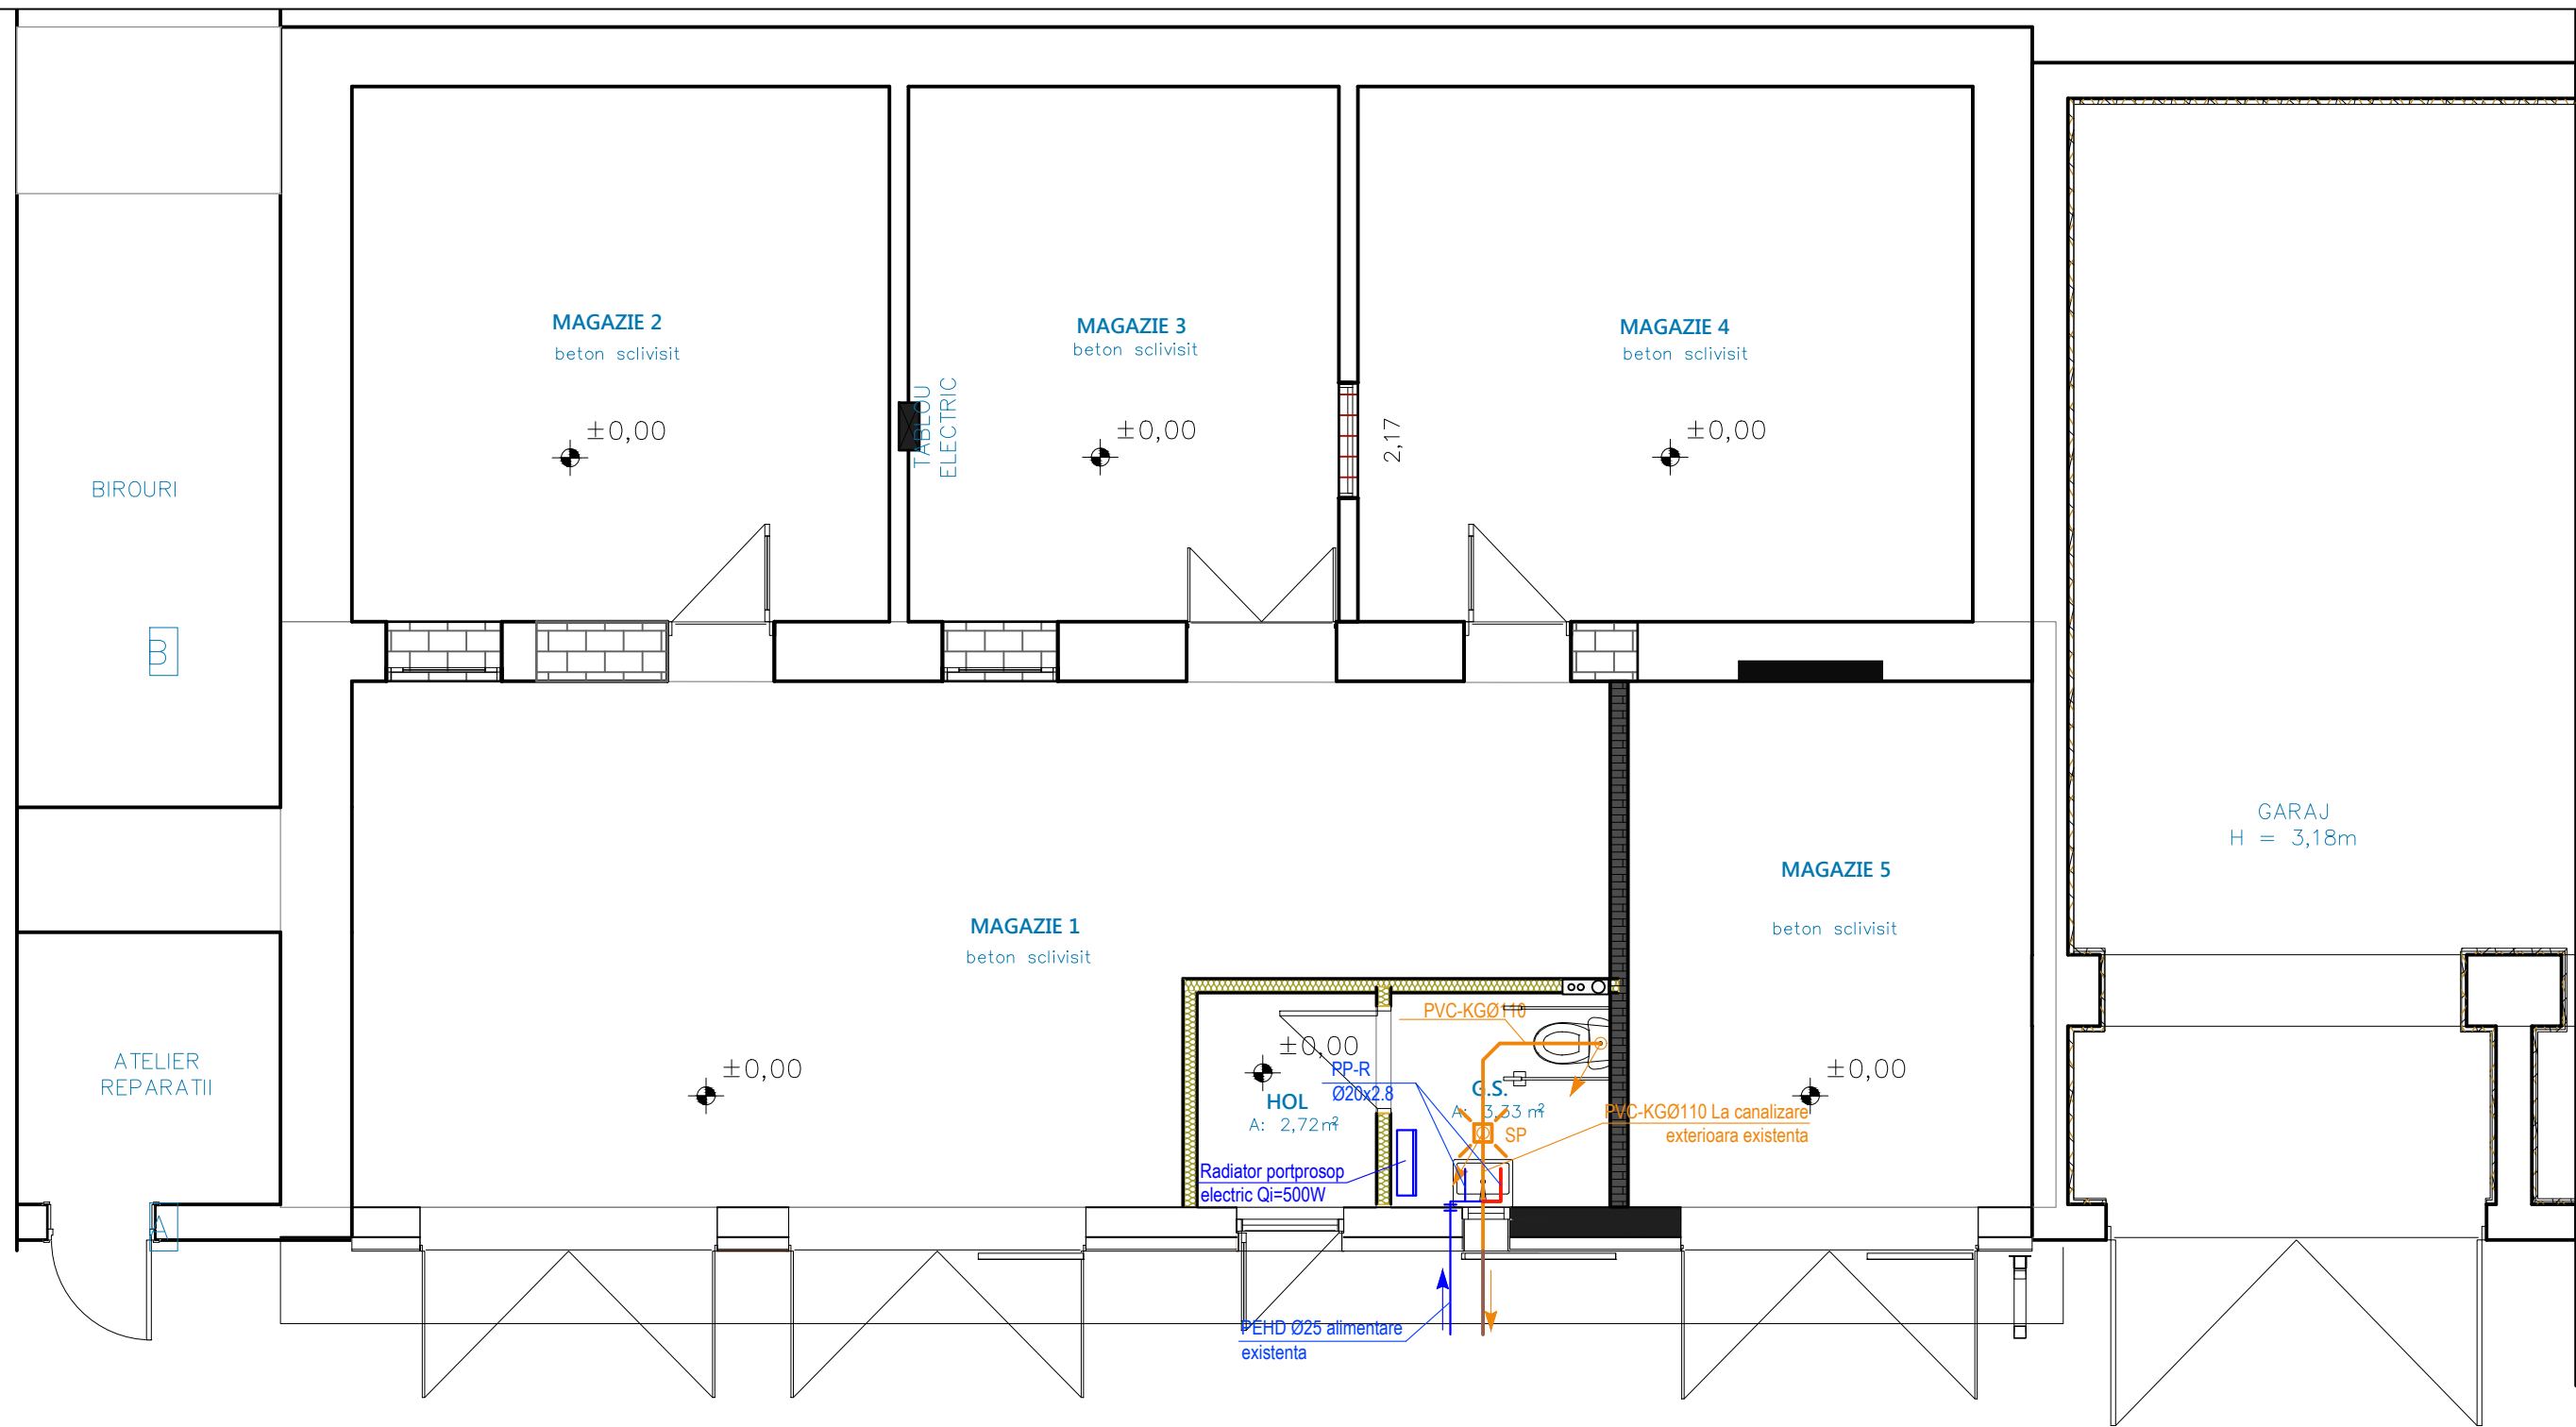

BD. 1
DECEMBRIE 1918

Pante normale si minime functie de natura apei uzate si diametrul conductei		
Diametrul nominal al conducte Dn[mm]	Apa uzata menajera	
	Pante	
	Normale	Minime
32	0.035	0.025
50	0.035	0.025
75	0.025	0.015
110	0.020	0.012
125	0.015	0.010

Legenda

- Conducta apa rece, proiectata
- Conducta apa calda, proiectata
- Conducta canalizare, proiectata

Verificator				
Verificator				
	Nume	Semnatura	Cerinta	Referat / Expertiza . Nr. / Data
Proiectant general: SC CRISLUK PROIECT SRL DEVA J20/173/2007 CUI 20900732				PROIECTANT GENERAL NR. PROIECT: 15/2022
Proiectant de specialitate: S.C.PROIECT INSTAL VISION S.R.L. CUI 32021117 J20/661/17.07.2013 Simeria, str. Vasile Alecsandri, nr. 11, jud. Hunedoara				Beneficiar MUNICIPIUL DEVA Municipiul Deva, Piata Unirii, nr.4, jud.Hunedoara NR. PROIECT INTERN: 17/2022
Specificatia	Nume	Semnatura	SCARA: 1:50	Titlu proiect Reabilitare cladire cu destinatia magazine si garaje Deva, Bulevardul 1 Decembrie 1918, nr.20, jud.Hunedoara FAZA: D.A.L.I.
Sef proiect	arh. Luca Fabian			
Verificat	ing. Bembea Mihai		DATA 10.2022	Titlu plansa Plan parter - Instalatii sanitare NR. PLANSA: IS 01
Proiectat	ing. Bembea Mihai			
Desenat	ing. Bembea Mihai			