


P.U.Z. ZONA REZIDENTIALA,
CF 80675, CF 80756, CF 80757,
MUN.DEVA, STR.ZAVOI, F.N., JUD. HD

U-00 - ÎNCADRARE ÎN ZONĂ

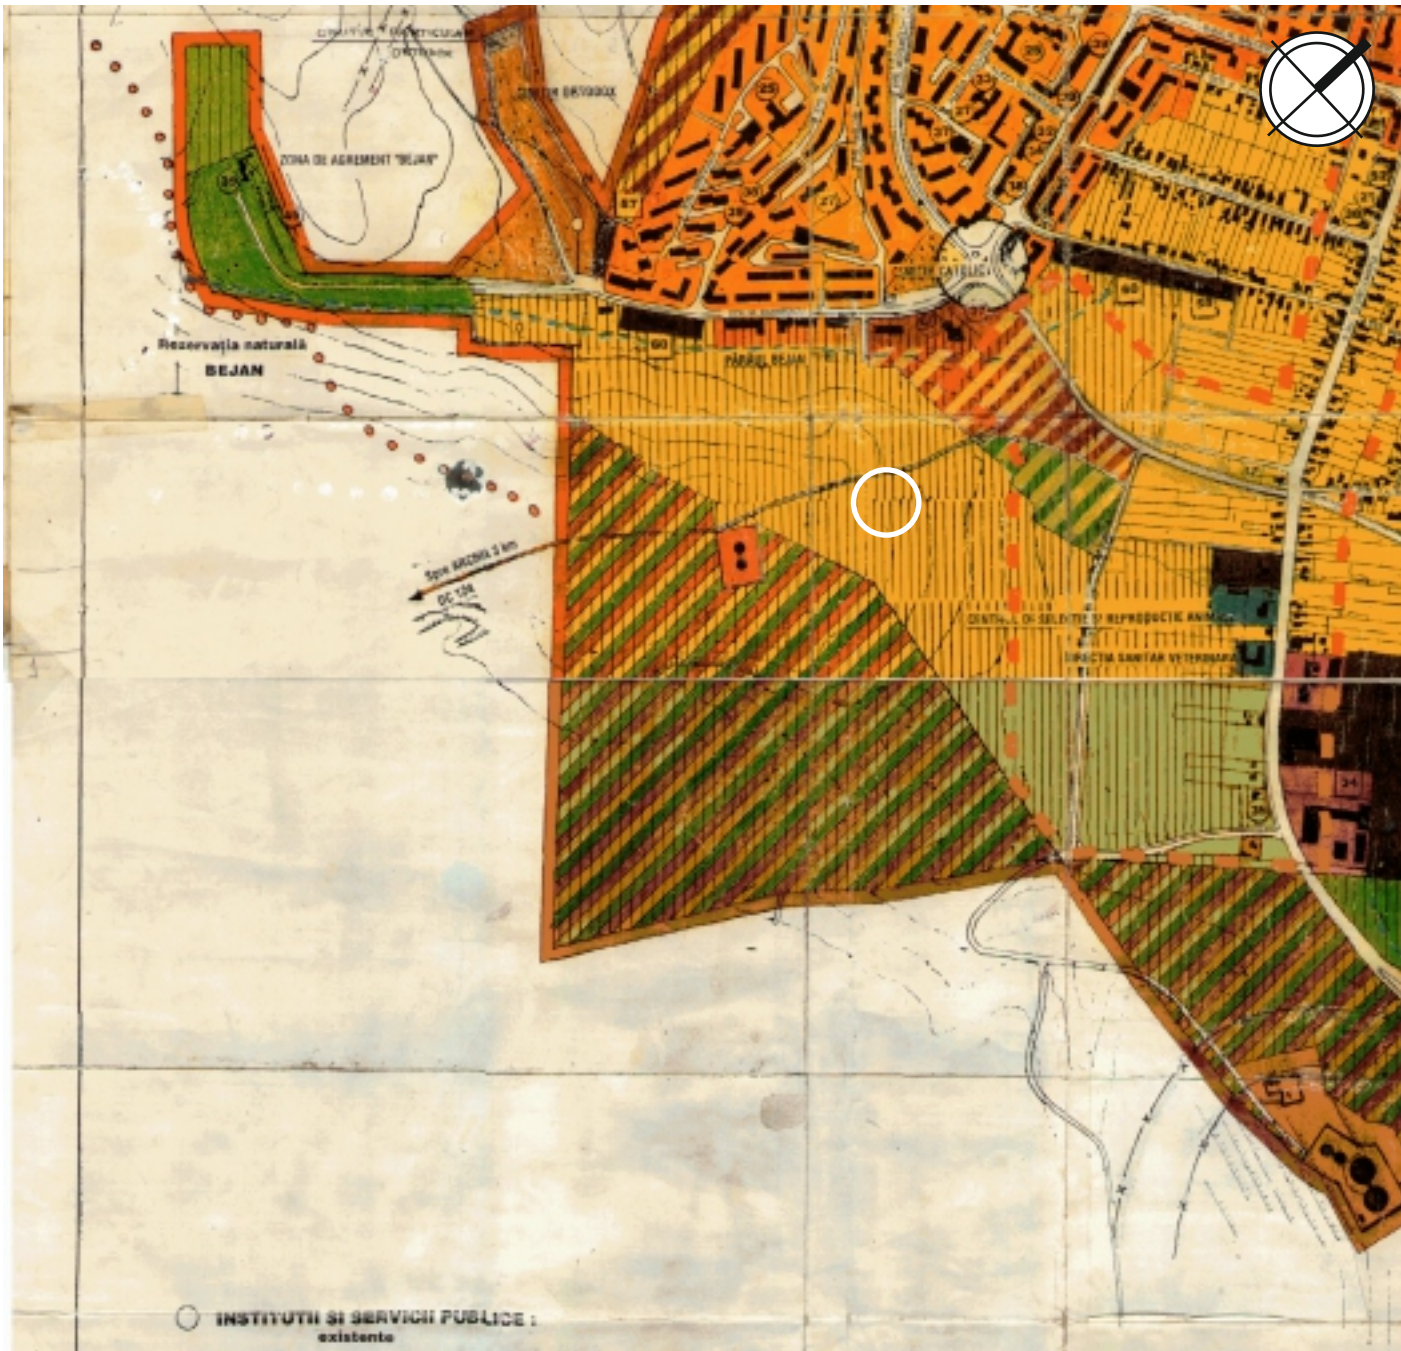

LEGENDA:

○ AMPLASAMENT OBIECTIV

Aceste desene si specificatii sunt proprietatea S.C. C&M GeProTim S.R.L.Brad. Nu vor fi copiate sau reproduse fara acordul scris al acestuia.	C&M GeProTim srl Brad J20/144/1999, RO 11546050			Beneficiar: Coza Iosif Benjamin si Coza Florina Floredana, Buble Cristina Carmen si Buble Simion, SC Orion Rebeca SRL Mun.Deva, str.Victor Babes, nr.4D, jud. HD		PROIECT nr. 1357
	Sef proiect coord.RUR	Arh. POP O.		SCARA: 1:5000	Titlu proiect: ZONA REZIDENTIALA Mun.Deva, str.Zavoi, f.n., jud. HD	Faza: Aviz oport.
	Proiectat	Arh. POP O.			Titlu plansa: ÎNCADRARE ÎN ZONĂ	
	Desenat	Ing.BENEA C.		DATA: Iun.2024		Plansa A-00