
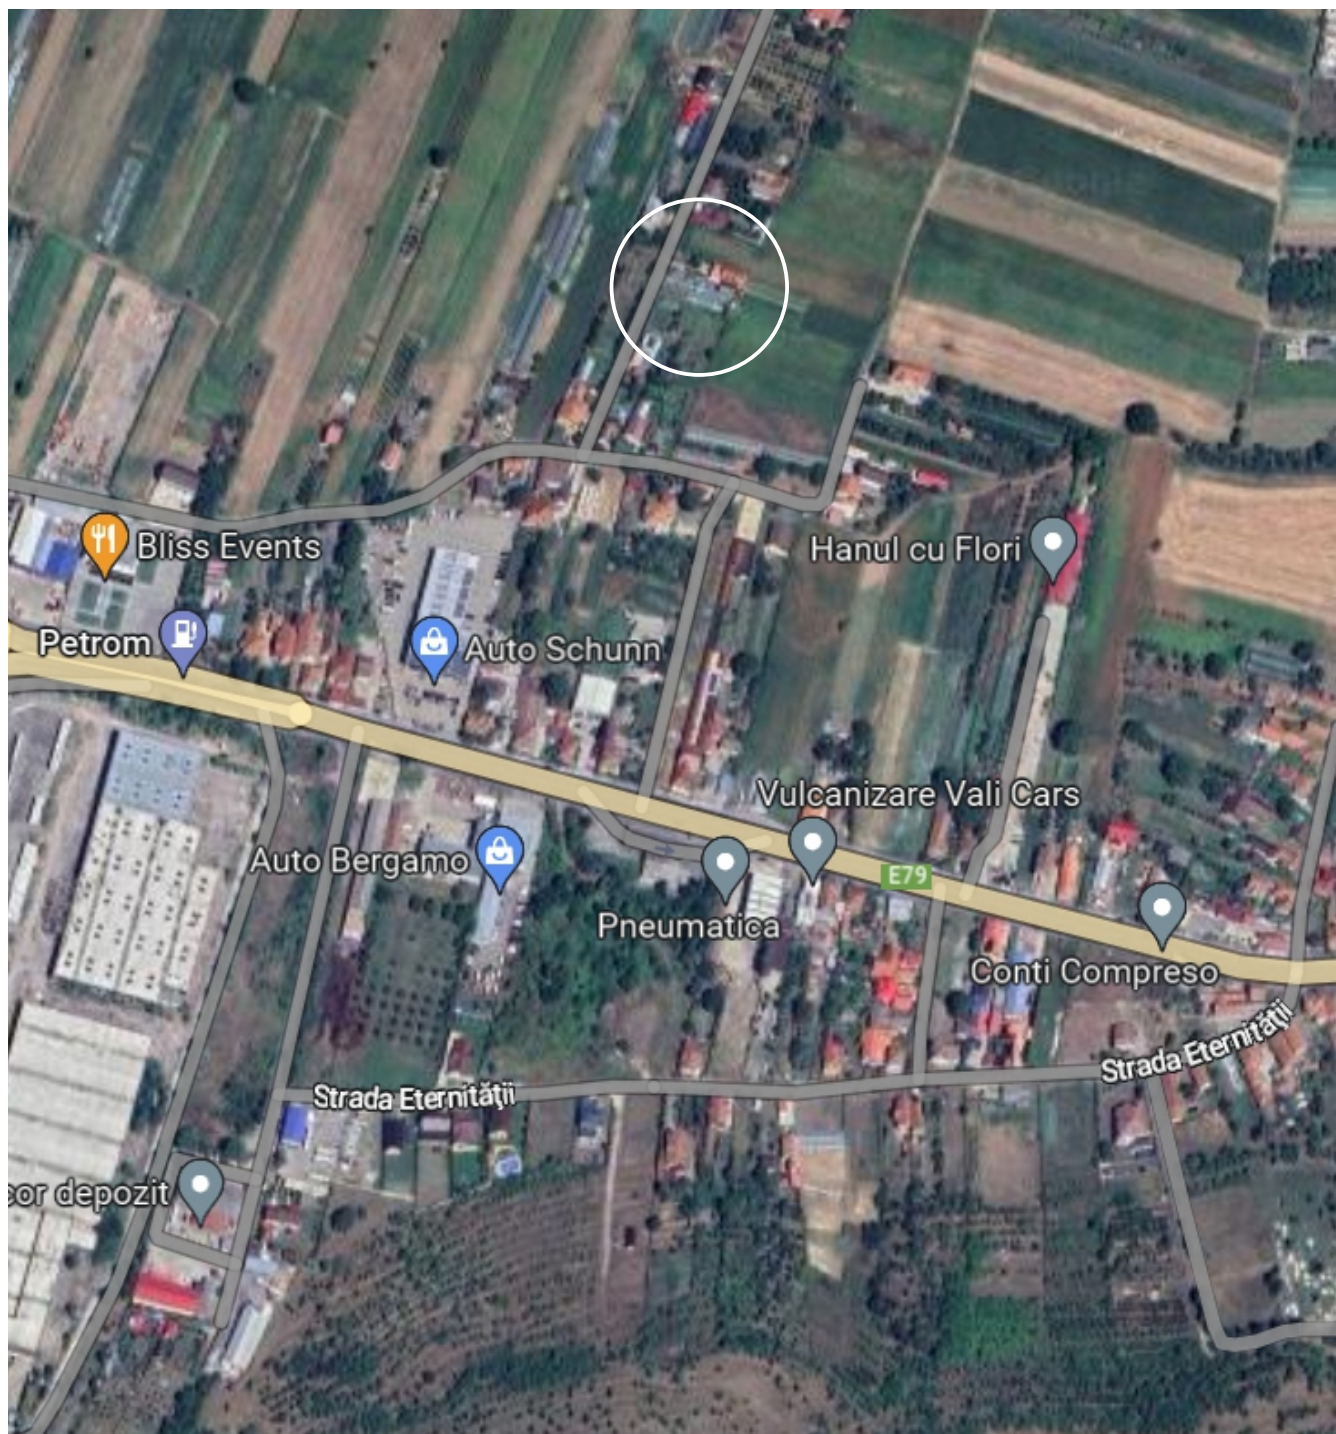



0.1 INCADRAREA IN ZONA

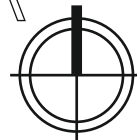

LEGENDA:

○ AMPLASAMENT OBIECTIV

Aceste desene și specificatii sunt proprietatea S.C. C&M GeProTim S.R.L.Brad. Nu vor fi copiate sau reproduse fara acordul scris al acestuia.	 C&M GeProTim srl Brad J20/144/1999, RO 11546050		Beneficiar: TOHAZAN ALEXANDRU MIHAEL Mun.Deva, B-dul 22 Decembrie, Bl.9, ap.12, jud. HD		PROIECT nr. 1282
	Sef proiect	Arh.CRING C.	SCARA:	Titlu proiect:	Faza:
	Proiectat	Arh.CRING C.	-	Locuinta familiala si imprejmuire Mun.Deva, loc.Santuhalm f.n., jud. HD	Aviz oport.
Desenat	Ing.BENEA C.	DATA:	Titlu plansa:	Plansa nr. 0.1	
		Feb.2023	ÎNCADRARE ÎN ZONĂ		