


**AVIZ DE OPORTUNITATE  
ANSAMBLU DE LOCUINȚE COLECTIVE ȘI INDIVIDUALE  
DEVA, strada Zăvoi, F.N, extravilan**


**PLAN DE ÎNCADRARE ÎN LOCALITATE**



Încadrare în localitate – extras din PUG sc.1:20000

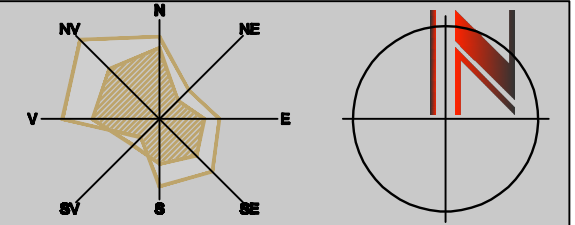


Încadrare în localitate – extras Google Earth sc.1:5000

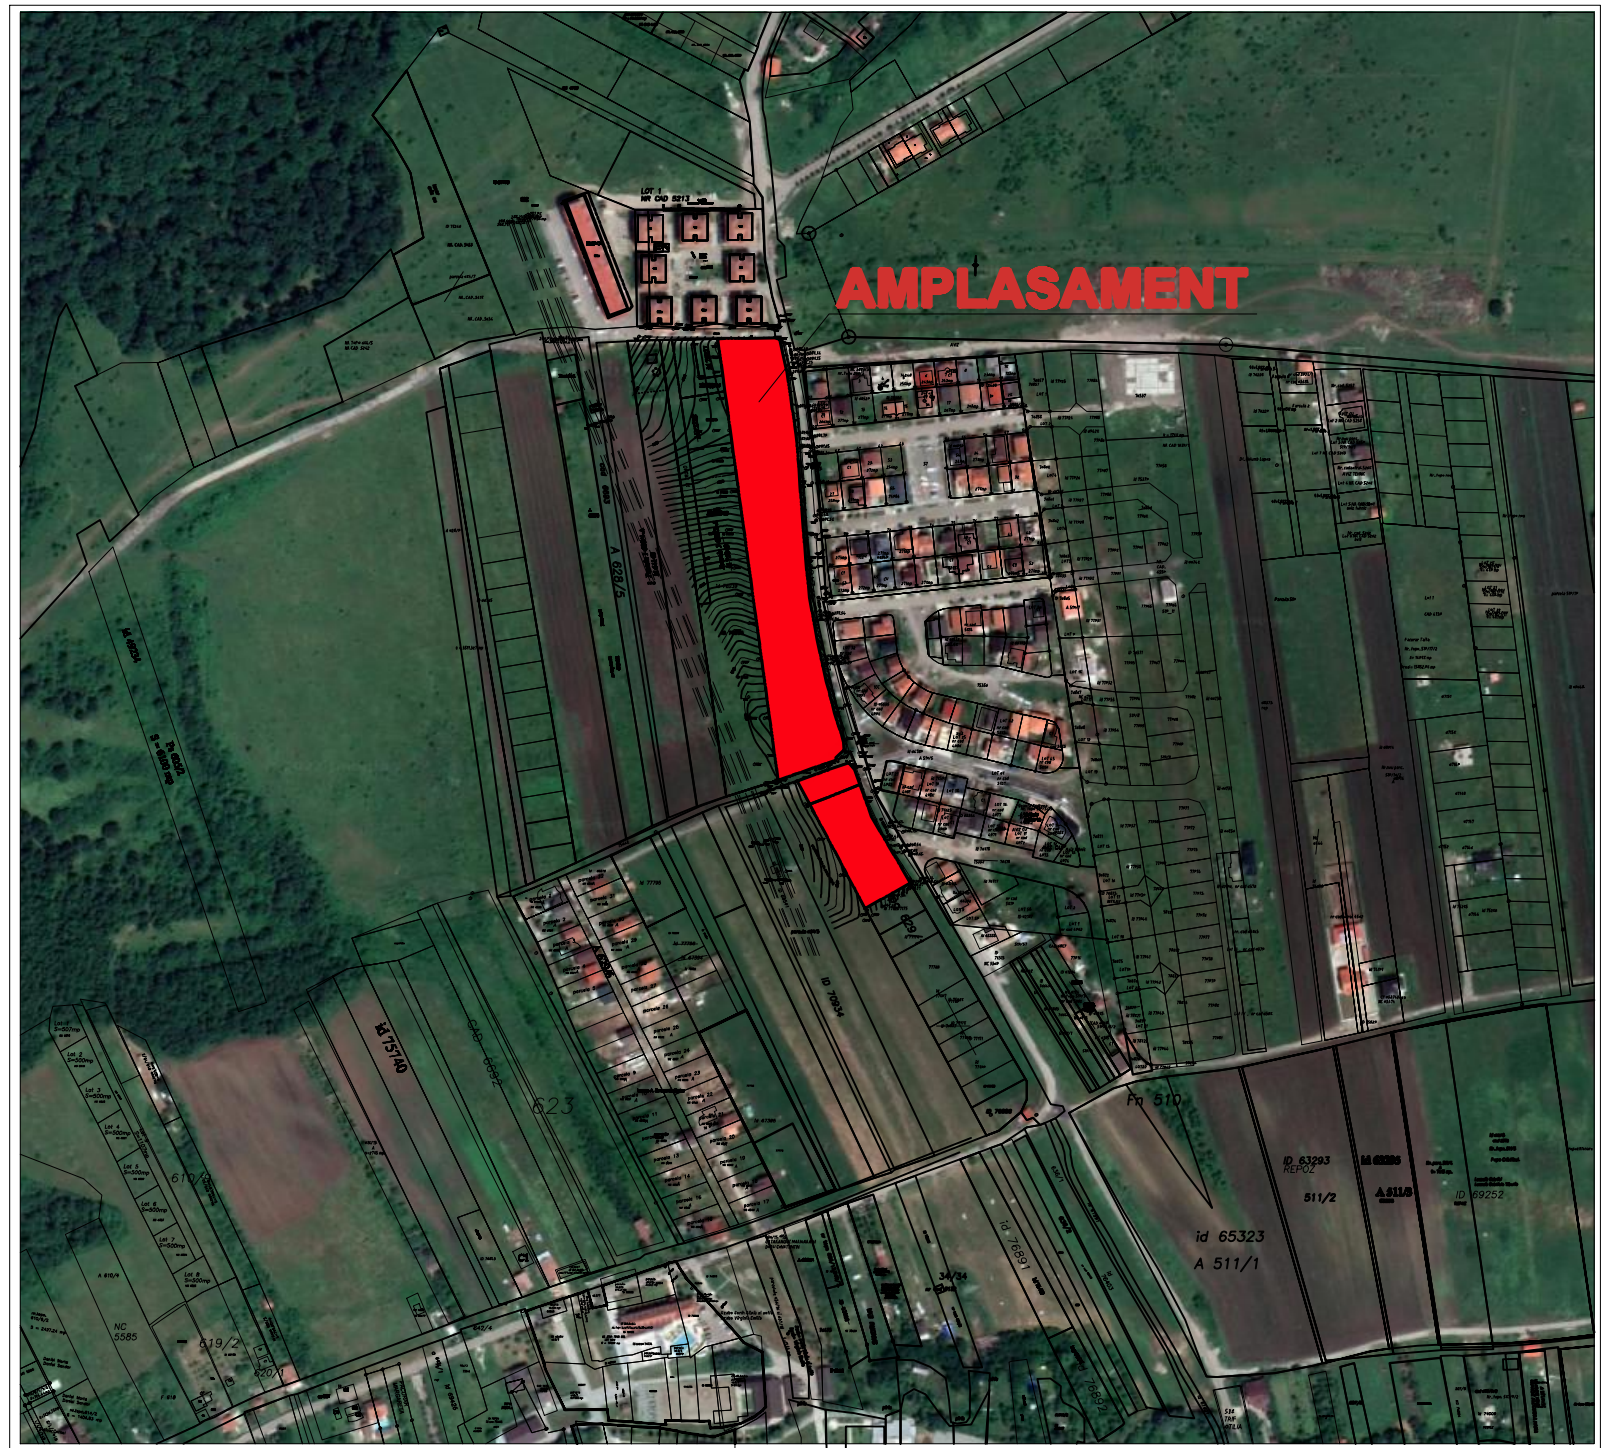

Încadrare în localitate – extras Geoportal e-terra sc.1:10000



 S.C. KEOPS URBAN CONCEPT S.R.L. C.U.I. 34740642 R.C. J20/ 09/ 2016	Șef proiect: arh. KALAUZ K.	Beneficiar: BOLOCAN RENTAL WORLD WIDE S.R.L.	Proiect. nr. 29.07/2022
	Proiectat: arh. KALAUZ A.	Data: 08/22	Denumire proiect: ANSAMBLU DE LOCUINȚE COLECTIVE ȘI INDIVIDUALE Jud. Hunedoara, mun. Deva, str.Zăvoi, F.N.
	Desenat: arh. KALAUZ A.	Scara: 1/5000	Denumire planșă: PLAN DE ÎNCADRARE ÎN LOCALITATE
			Pl. nr. 01