


SITUATIA EXISTENTA

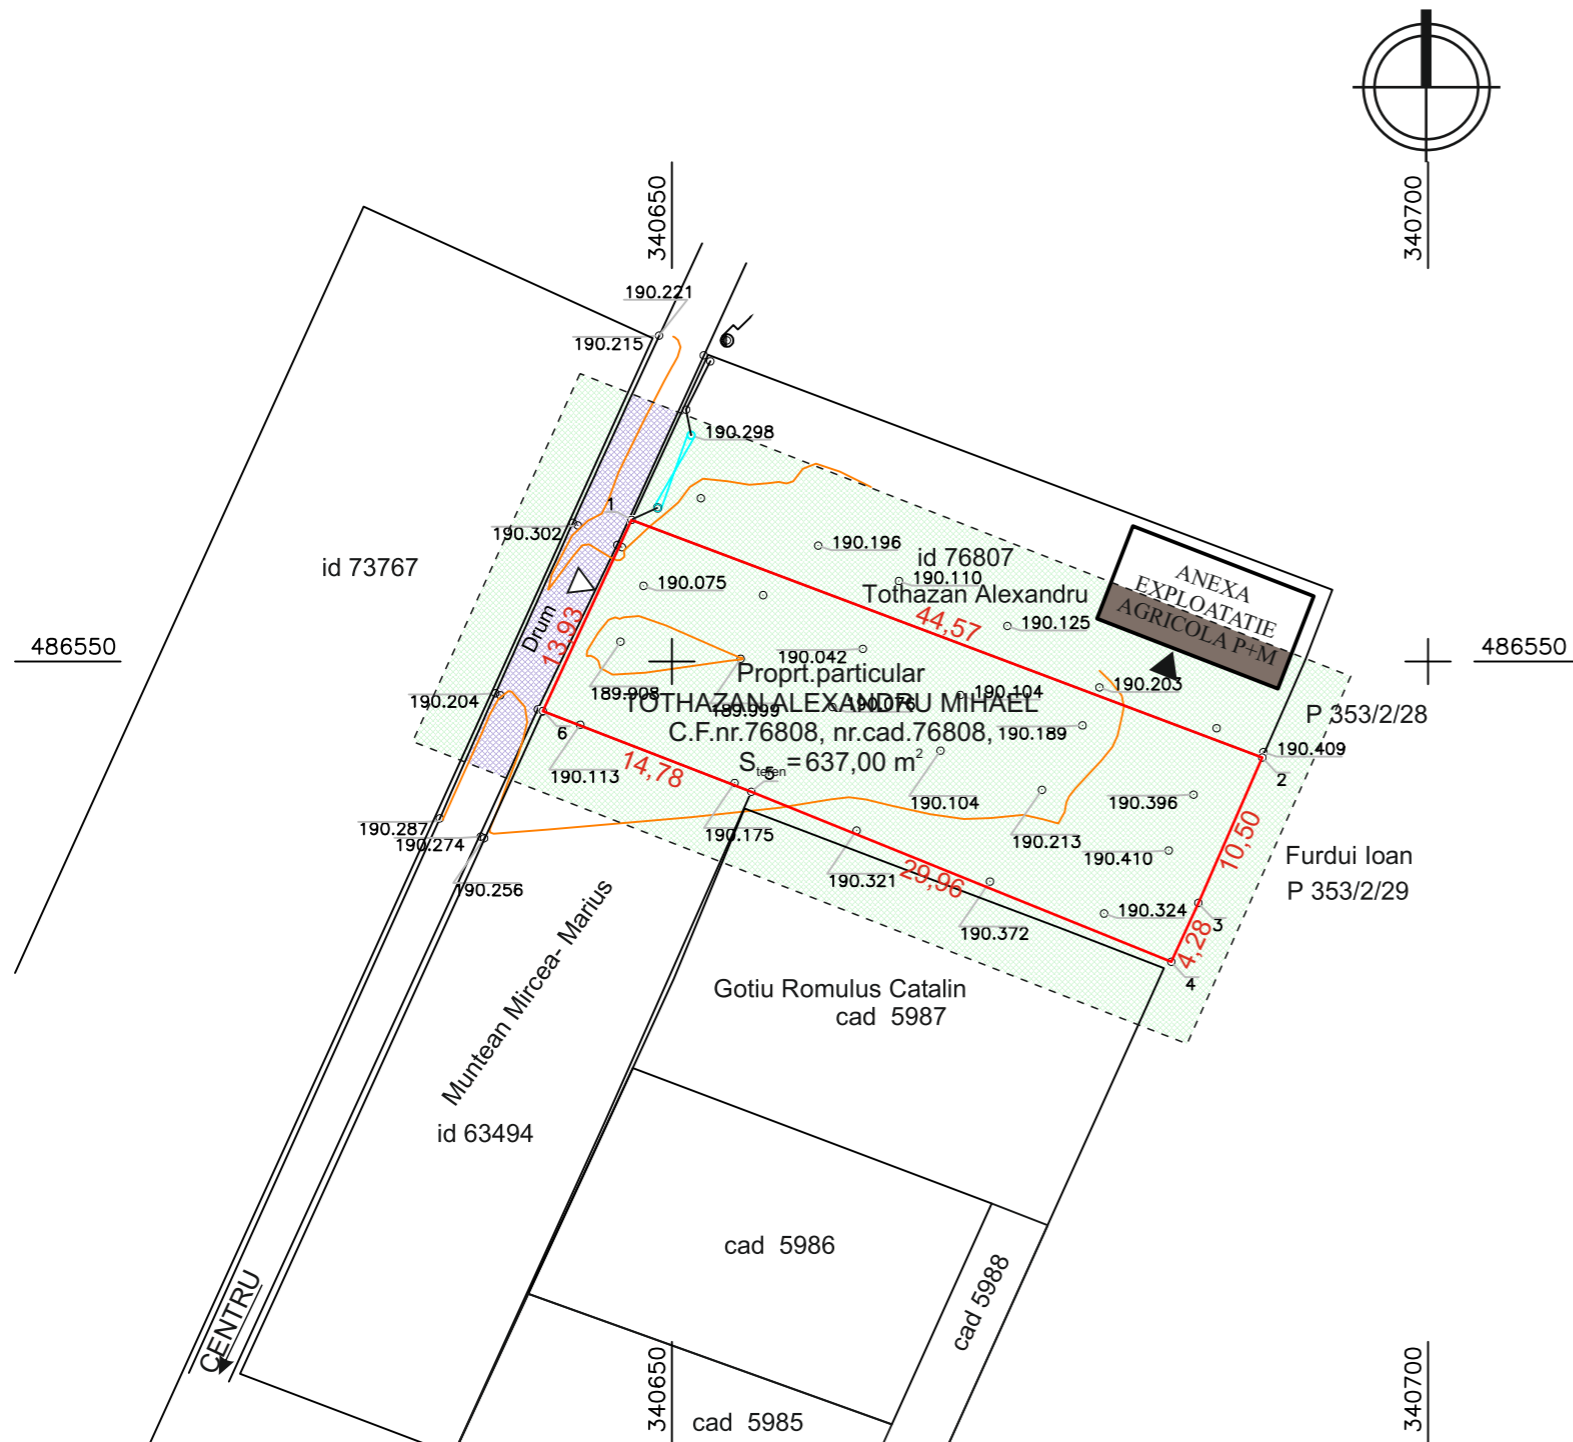

ID 76808
INVENTAR DE COORDONATE

Pct.	Nord(X)	Est(Y)
1	486559.358	340647.328
2	486543.648	340689.040
3	486534.032	340684.810
4	486530.138	340683.027
5	486541.379	340655.249
6	486546.721	340641.462
S=637mp		

LEGENDA

- LIMITA TERENULUI IN STUDIU
- LIMITA TERENULUI CE SE REGLEMENTEAZA PRIN PREZENTUL PUZ IN SUPRAFATA TOTALA DE 637,00 mp
- LIMITA PARCELE

- CONSTRUCTII EXISTENTE P+M
- TEREN ARABIL EXTRAVILAN
- DRUM - PIETRUIT
- ▷ ACCES PE PROPRIETATE

Proprt.particular
TOTHAZAN ALEXANDRU MIHAEL
 C.F.nr.76808, nr.cad.76808,
 $S_{teren} = 637,00 m^2$

$P.O.T._{existent} = A_c/S_T \times 100 = 0,00 \%$
 $C.U.T._{existent} = A_p/S_T = 0,0$

DISFUNCTIONALITATI

Nr.Crt.	Domeniu	Disfunctionalitati	Prioritati
1	Utilizarea terenurilor	Teren categoria de folosinta arabil extravilan	Infiintarea unei zone rezidentiale si introducerea terenului in intravilan
2	Rețele utilitati	Lipsa rețelelor de apa si canal in zona	Infiintarea/extinderea rețelei de energie electrica pe terenul beneficiarului

 C&M GeProTim srl Brad J20/144/1999, RO 11546050	Beneficiar:		TOTHAZAN ALEXANDRU MIHAEL	PROIECT nr. 1282		
	Mun.Deva, B-dul 22 Decembrie, Bl.9, ap.12, jud. HD		Titlu proiect:	Locuinta familiala si imprejmuire Mun.Deva, loc.Santuhalm f.n., jud. HD	Faza: Aviz oport.	
	Sef proiect	Arh.CRING C.	SCARA:	1:500	Titlu plansa:	PLAN DE SITUATIE SITUATIA EXISTENTA- DISFUNCTIONALITATI
Proiectat	Arh.CRING C.	DATA:	Feb.2023			
Desenat	Ing.BENEA C.					

Aceste desene si specificatii sunt proprietatea S.C. C&M GeProTim S.R.L.Brad. Nu vor fi copiate sau reproduse fara acordul scris al acestuia.