


3.1 REGLEMENTARI - ECHIPARE EDILITARA

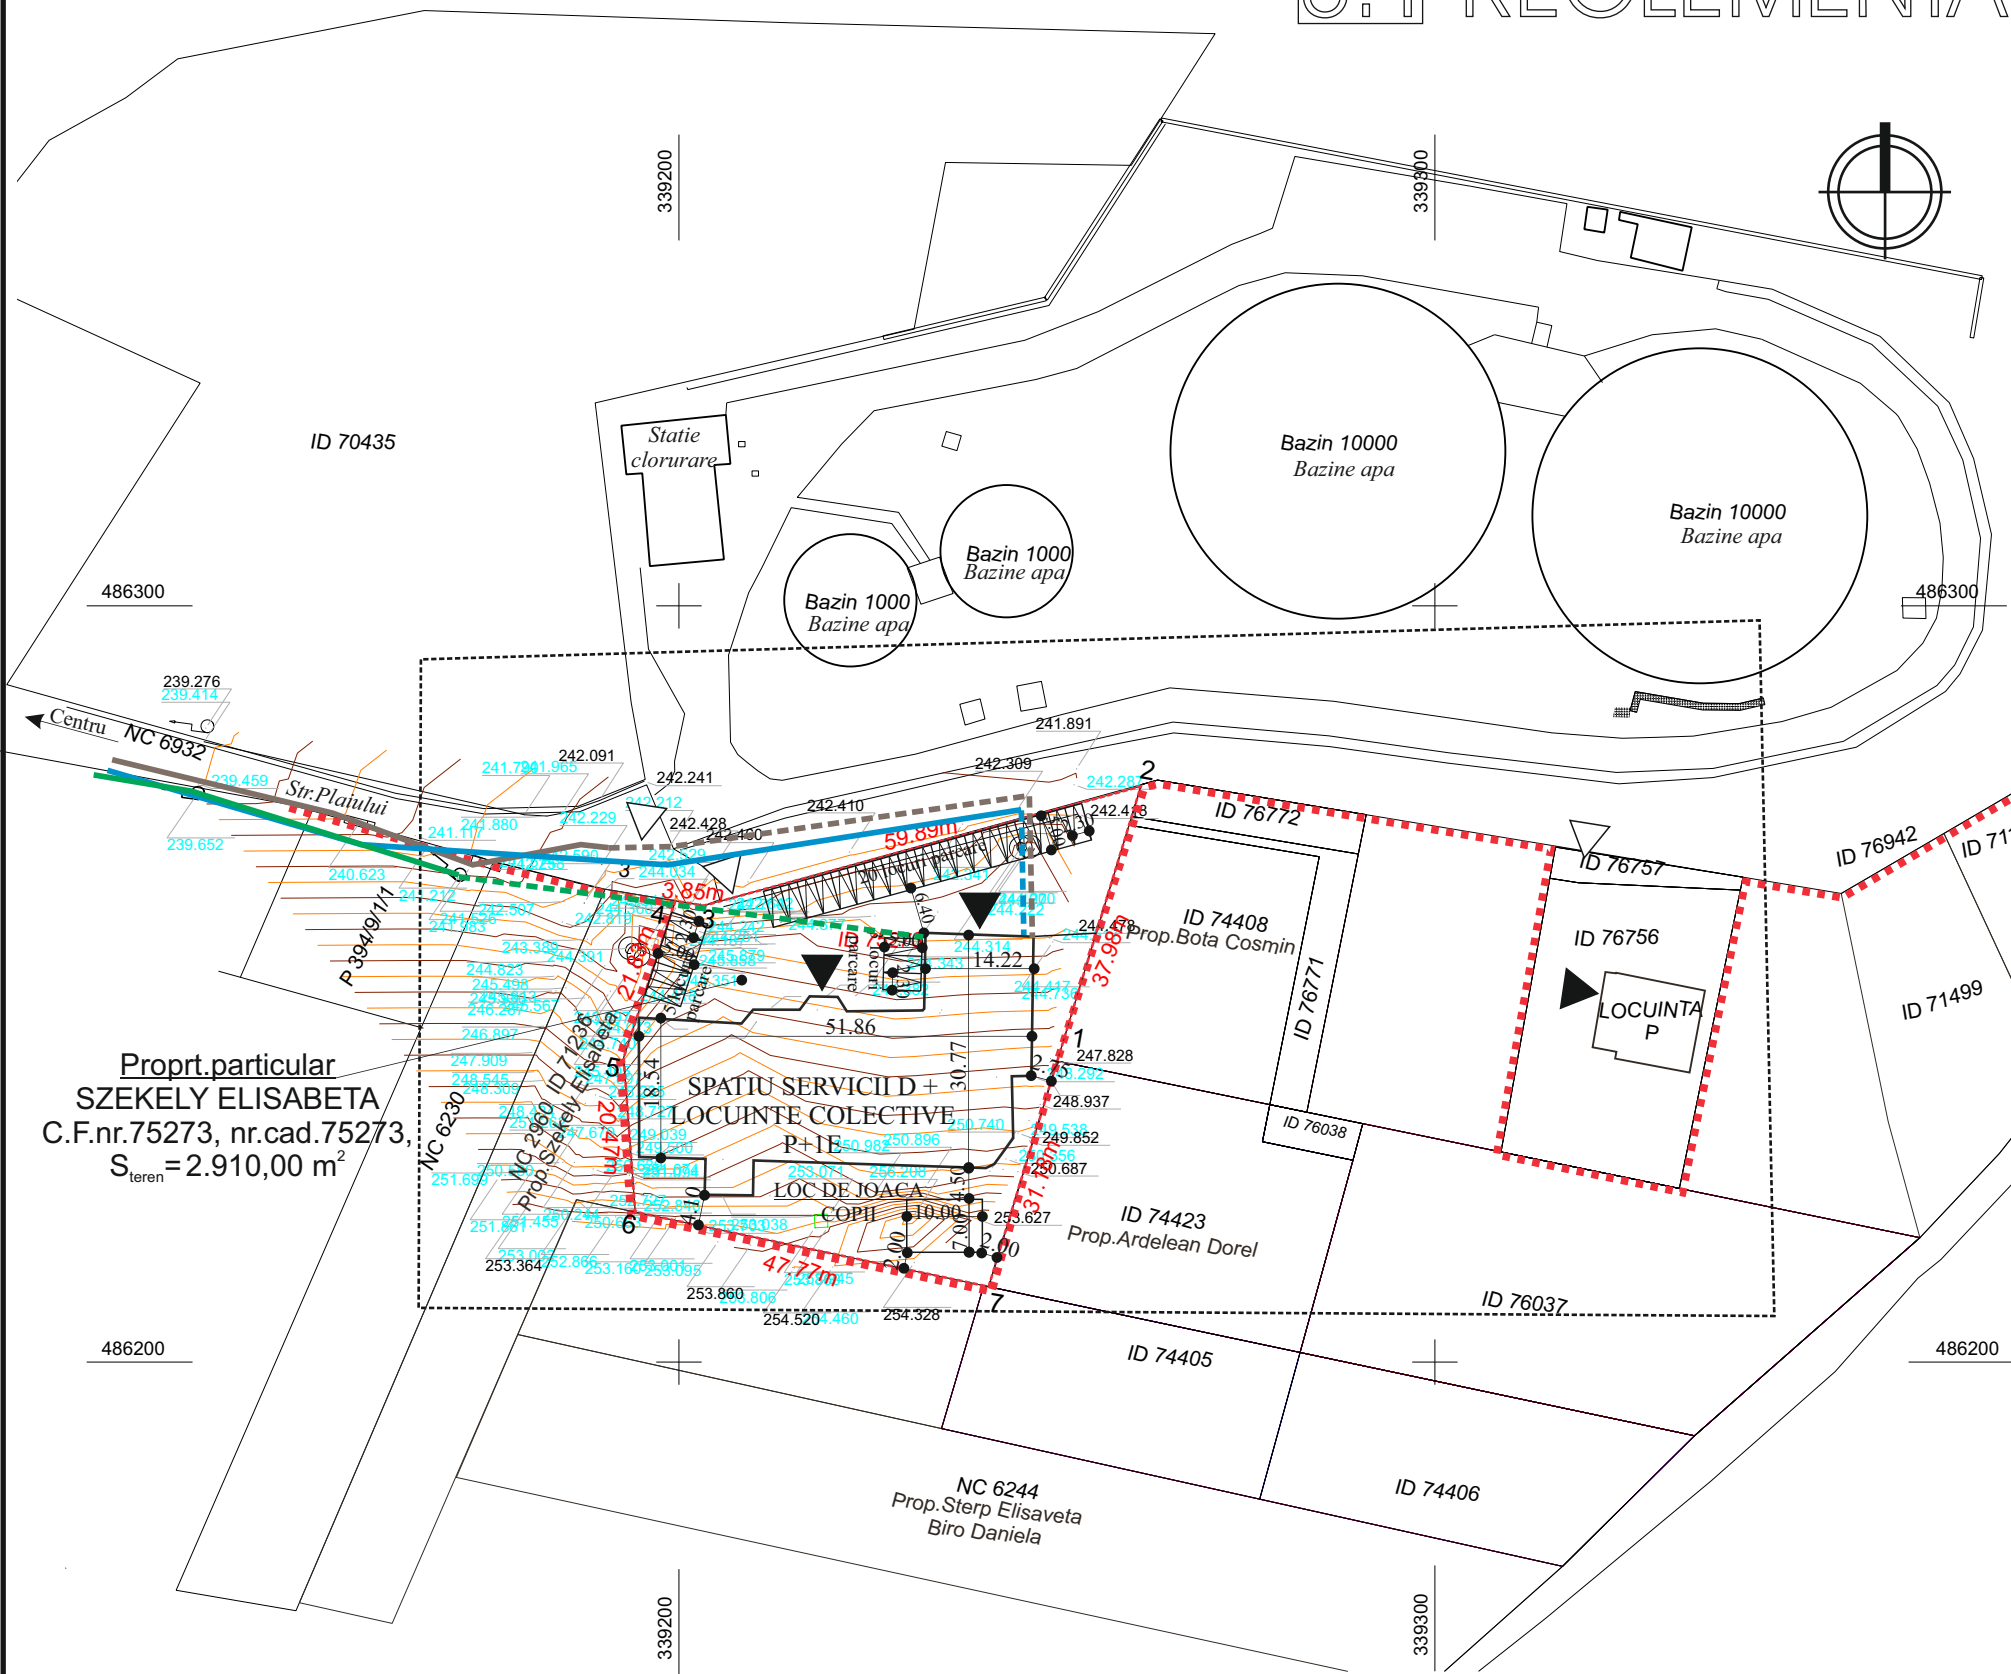

LEGENDA

- LIMITA TERENULUI IN STUDIU
- LIMITA TERENULUI CE SE REGLEMENTEAZA PRIN PREZENTUL PUZ IN SUPRAFATA TOTALA DE 2.910,00 mp
- ■ ■ ■ ■ LIMITA TEREN INTRAVILAN EXISTENT
- LIMITA PARCELE
- STALP CURENT ELECTRIC EXISTENT
- RETEA ELECTRICA AERIANA EXISTENTA
- RETEA ELECTRICA AERIANA PROPUSA
- RETEA APA RECE EXISTENTA
- RETEA APA RECE PROPUSA
- RETEA CANALIZARE MENAJERA EXISTENTA
- RETEA CANALIZARE MENAJERA PROPUSA
- ▶ ACCES PE PROPRIETATE
- ▶ ACCES IN CLADIRE

Proprt.particular
SZEKELY ELISABETA
C.F.nr.75273, nr.cad.75273,
S_{teren} = 2.910,00 m²

A_{C,PROPUSA} = 1.155,00 m²
A_{D,PROPUSA} = 3.465,00 m²

INVENTAR DE COORDONATE-ID 75273		
Sistem de proiectie: stereografic 1970		
Pct.	E(m)	N(m)
1	339250.046	486239.794
2	339261.105	486276.128
3	339203.325	486260.356
4	339199.520	486260.987
5	339192.689	486240.255
6	339194.221	486219.836
7	339240.967	486209.967
Suprafata totala masurata=2910mp		

 C&M GeProTim srl Brad J20/144/1999, RO 11546050			Beneficiar: SZEKELY ELISABETA Loc.Deva, str.I.L.Caragiale bl.8, Sc.1, et.3, ap.9, jud.HD		PROIECT nr. 1168	
Sef proiect	Arh.CRING C.		SCARA: 1:1000	Titlu proiect:	TRANSFORMARE CLADIRE SPATIU SERVICII TURISTICE IN SPATIU SERVICII LA DEMISOL SI LOCUINTE COLECTIVE LA PARTER SI ETAJ Loc.Deva, Str.Plaiului, nr.32, jud.HD	Faza: P.U.Z.
Proiectat	Arh.CRING C.			DATA:	Titlu plansa:	PLAN DE SITUATIE REGLEMENTĂRI – ECHIPARE EDILITARA
Desenat	Ing.BENEA C.		Mar.2022			

Aceste desene
si specificatii sunt proprietatea
S.C. C&M GeProTim S.R.L.Brad.
Nu vor fi copiate sau reproduse fara
acordul scris al acestuia.