


4.1 PROPRIETATEA ASUPRA TERENURILOR

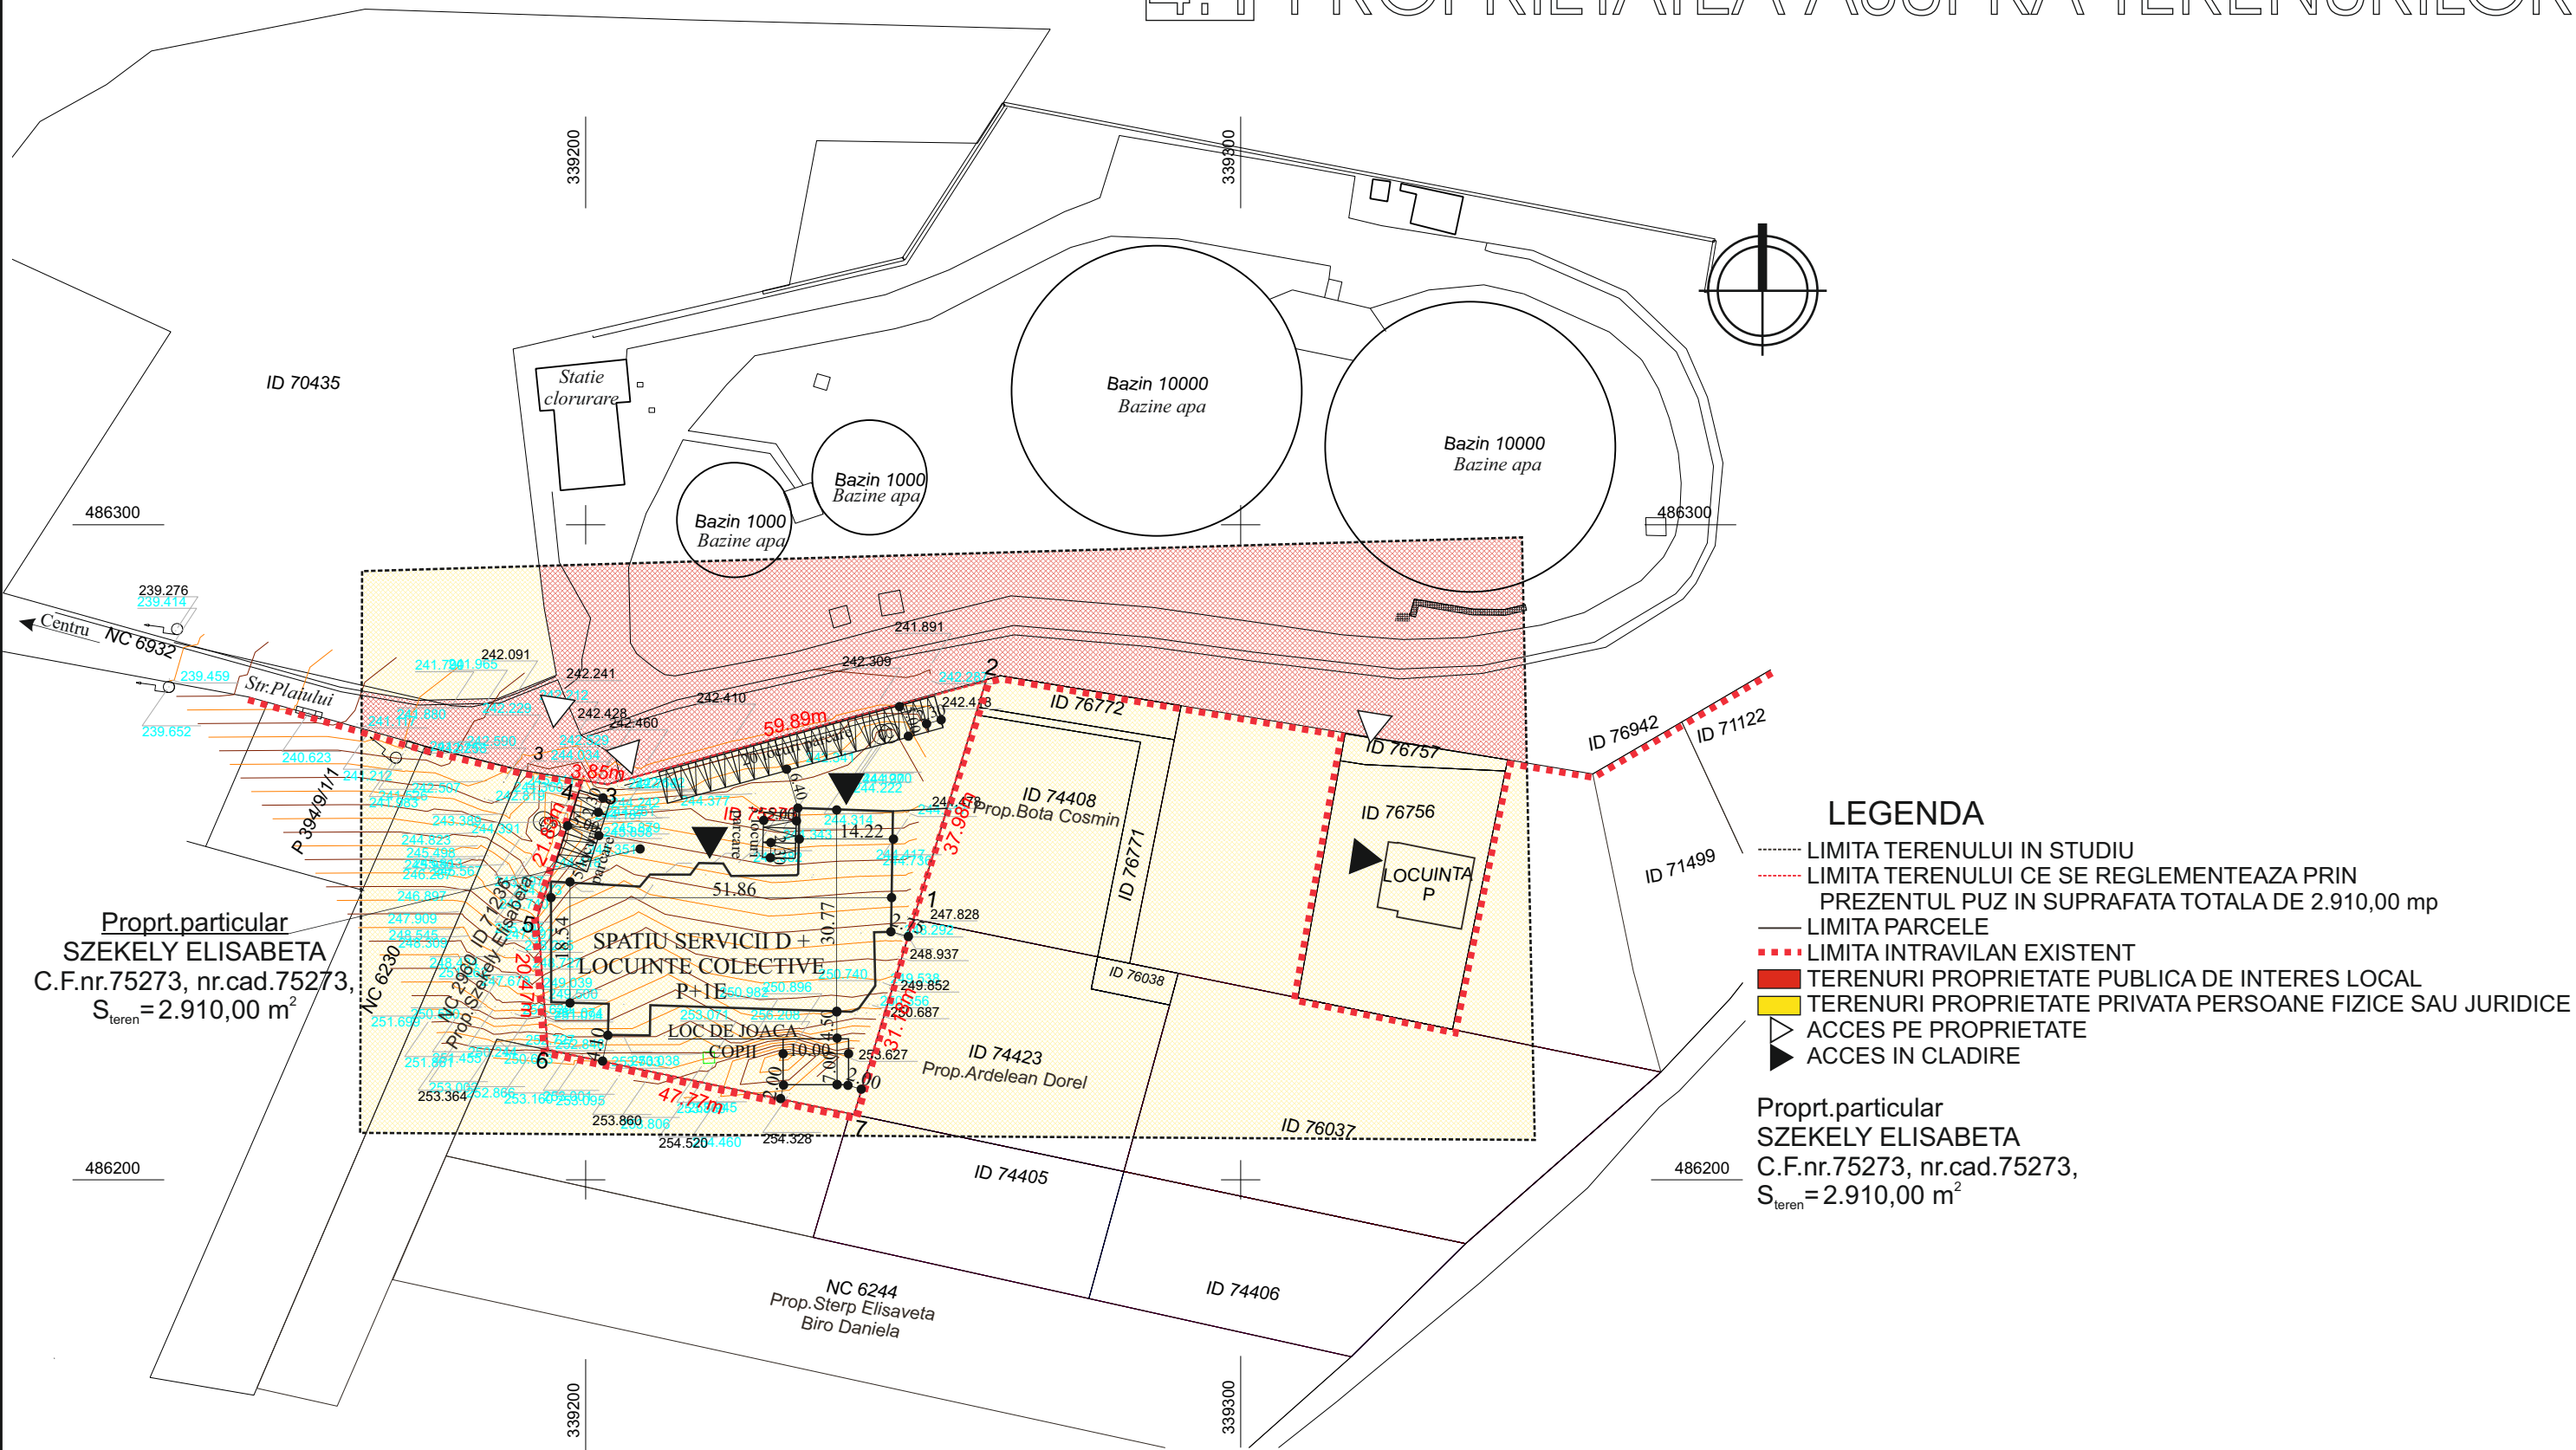

- LEGENDA**
- LIMITA TERENULUI IN STUDIU
 - LIMITA TERENULUI CE SE REGLEMENTEAZA PRIN PREZENTUL PUZ IN SUPRAFATA TOTALA DE 2.910,00 mp
 - LIMITA PARCELE
 - LIMITA INTRAVILAN EXISTENT
 - TERENURI PROPRIETATE PUBLICA DE INTERES LOCAL
 - TERENURI PROPRIETATE PRIVATA PERSOANE FIZICE SAU JURIDICE
 - ACCES PE PROPRIETATE
 - ACCES IN CLADIRE

Proprt.particular
SZEKELY ELISABETA
C.F.nr.75273, nr.cad.75273,
S_{teren} = 2.910,00 m²

INVENTAR DE COORDONATE-ID 75273		
Sistem de proiectie: stereografic 1970		
Pct.	E(m)	N(m)
1	339250.046	486239.794
2	339261.105	486276.128
3	339203.325	486260.356
4	339199.520	486260.987
5	339192.689	486240.255
6	339194.221	486219.836
7	339240.967	486209.967
Suprafata totala masurata=2910mp		

Aceste desene si specificatii sunt proprietatea S.C. C&M GeProTim S.R.L.Brad. Nu vor fi copiate sau reproduse fara acordul scris al acestuia.	C&M GeProTim srl Brad J20/144/1999, RO 11546050		Beneficiar:	SZEKELY ELISABETA Loc.Deva, str.I.L.Caragiale bl.8, Sc.1, et.3, ap.9, jud.HD	PROIECT nr. 1168
	Sef proiect	Arh.CRING C.	SCARA:	Titlu proiect:	Faza:
	Proiectat	Arh.CRING C.	1:1000	IN SPATIU SERVICII LA DEMISOL SI LOCUINTE COLECTIVE LA PARTER SI ETAJ Loc.Deva, Str.Plaiului, nr.32, jud.HD	P.U.Z.
	Desenat	Ing.BENEA C.	DATA: Mar.2022	Titlu plansa: PLAN DE SITUATIE PROPRIETATEA ASUPRA TERENURILOR	Plansa nr.4.1